
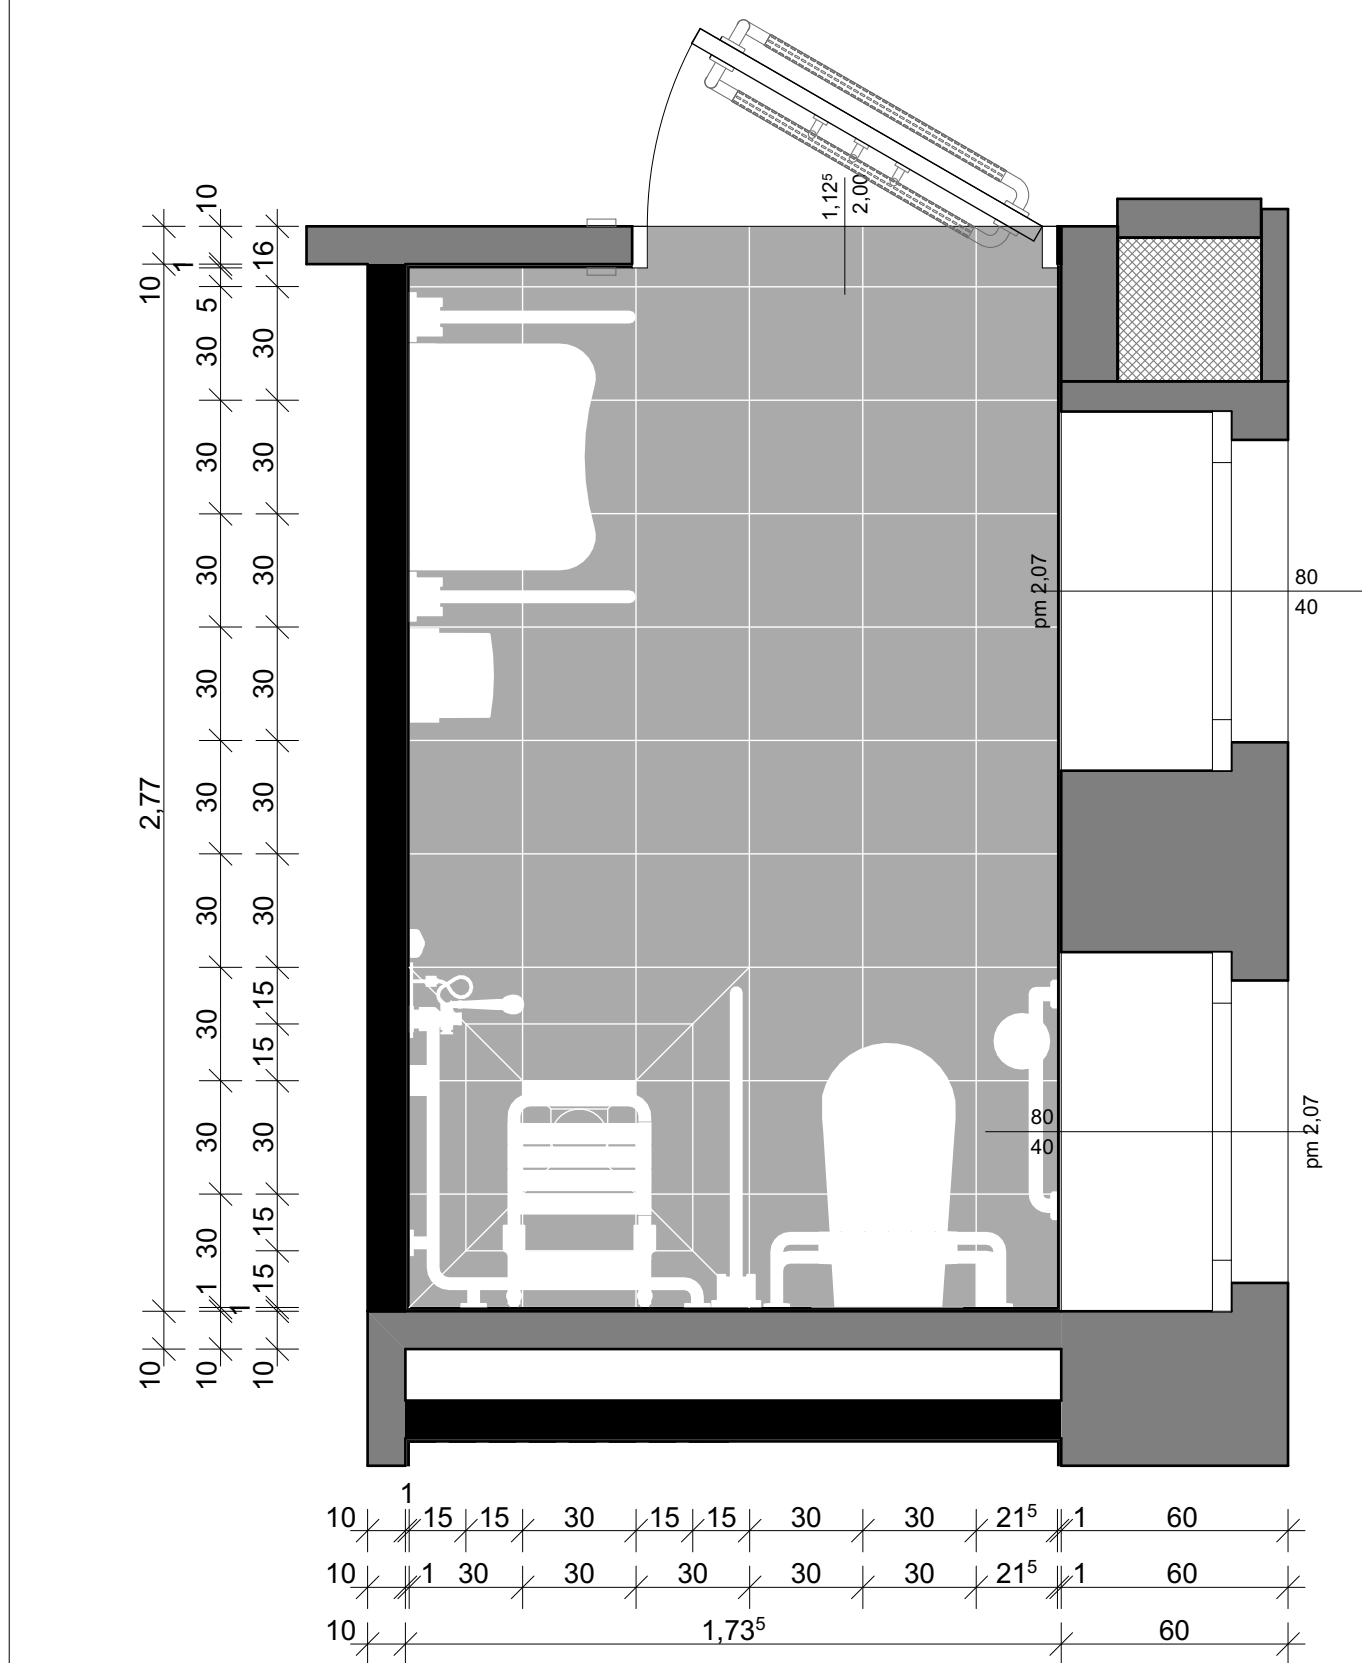


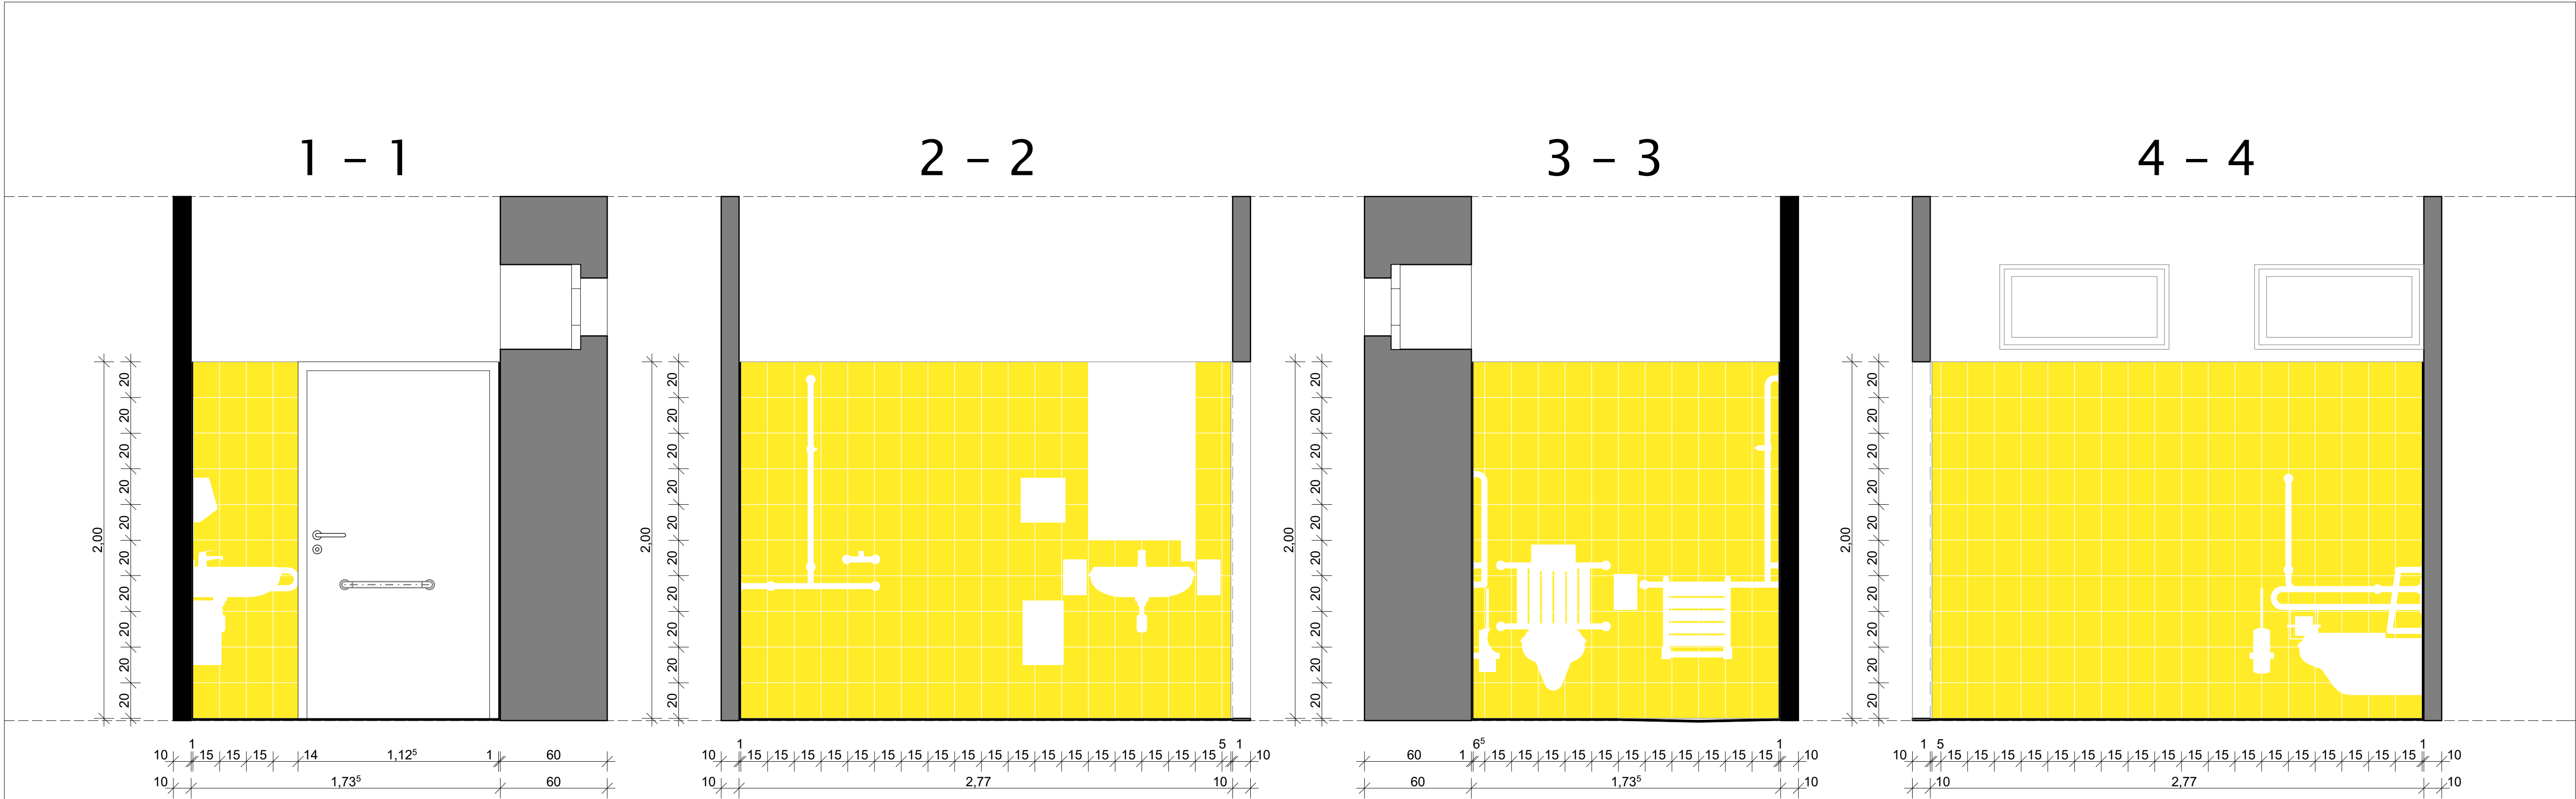

	MEGBÍZÓ: SZENT JÁNOS KÓRHÁZ MŰSZAKI OSZTÁLY 1125 Budapest, Diós árok 1-3.
	GENERÁLTERVEZŐ: KÖZTI ZRT (Középülettervező Zrt.) 1023 Budapest, Lublói u. 2. Tel.: (+361) 487 2600 Fax: (+361) 487 2609 E-mail: kozti@kozti.hu
BERUHÁZÁS NEVE: SZENT JÁNOS KÓRHÁZ NŐVÉRSZÁLLÓJÁNAK BELSŐ FELÚJÍTÁSI MUNKÁI 1125 Budapest, Kútvolgyi út 16.	
TERVFÁZIS: RÉSZLEGES KIVITELI TERV	
RAJZ NEVE: Akadálymentes mosdó burkolási terve	
ÉPÍTÉSZ: 	ÉPÍTÉSZ MUNKATÁRSÁK: 
MAROSI MIKLÓS	SEBŐ ISTVÁN
STATIKUS	ACS ISTVÁN
FÜTÉS-HÜTÉS 	BELSŐÉPÍTÉSZ 
SZAKÁL SZILÁRD	KERECSENYI ZSUZSA
ELEKTROMOS 	SZELLŐZÉS
RITZL ANDRÁS	KÖZMŰVEK
ELLENŐR 	RAJZSZÁM
NÉMETH TAMÁS	É-2.2.2
LÉPTÉK	
M=1:20	2017. 02. hó