



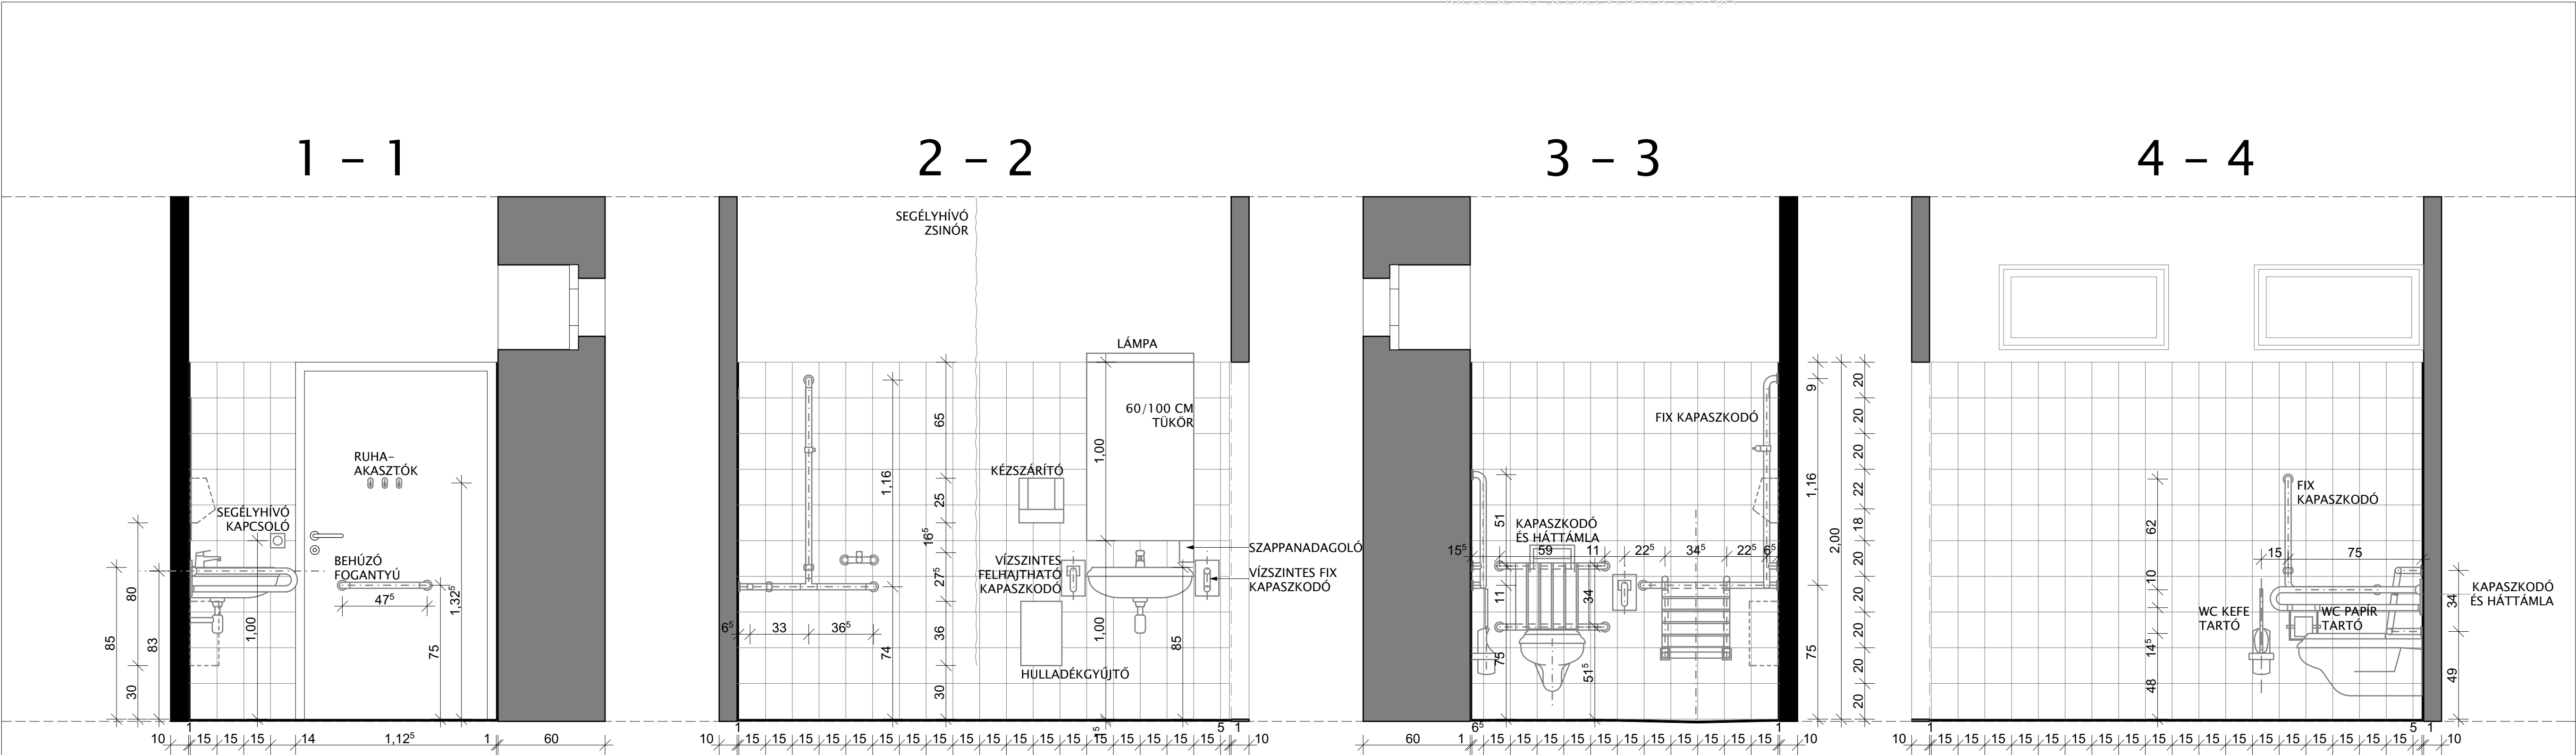

KIEGÉSZÍTŐ SZERELVÉNYEK LISTÁJA

- GORMEX (5112) 40x70 cm méretű hosszított konzolos wc. csésze (kiállás hátfaltól. min. 70 cm) beépített tartállyal, 48 cm ülőke magassággal, 4 kN terhelésre méretezett tartószerkezettel, masszív, stabil rögzítésű ülőkével (pl. Novatop Kolo Duroplast antibakteriális wc ülőke), a fal felőli kapaszkodóra integrált pneumatikus működtetésű öblítógombbal és segélyhívó gombbal - pl. NORMBAU vagy műszakilag egyenértékű termék -, a gombokon azok funkciója síkirással és Braille-felirattal egyaránt feltüntetve. 1 db
- a falburkolattal kontrasztot képező színű háttámla és kapaszkodó- pl. NORMBAU vagy műszakilag egyenértékű termék -, felső vízszintes rúd szerelési tengelymagassága kb. 92 cm, tartószerkezet terhelése 2 kN, antibakteriális bevonattal. 1 db
- felhajtható, a falburkolattal kontrasztot képező színű vízszintes kapaszkodó, átmérő 32-50 mm, hossz 80-85 cm, felső rúd szerelési tengelymagassága kb. 75 cm, tartószerkezet terhelése 2 kN. 1 db
- felhajtható de stabil megtámasztást biztosító, a falburkolattal kontrasztot képező színű vízszintes kapaszkodó, az alsó rúdra integrált pneumatikus működtetésű öblítógombbal és segélyhívó gombbal - pl. NORMBAU vagy műszakilag egyenértékű termék -, a gombokon azok funkciója síkirással és Braille-felirattal egyaránt feltüntetve, csőátmérő 34 mm, hossz 85 cm, felső rúd szerelési tengelymagassága kb. 75 cm, antibakteriális bevonattal. 1 db
- kapaszkodó aljára, annak elülső részén felszerelhető wc-papírtartó antibakteriális bevonattal. 1 db
- falra, vagy fogódzóra szerelt NORMBAU wc-kefe tartó, alja a padlótól min. 25 cm. 1 db
- ajtó behúzó és mozgató NORMBAU kapaszkodó 475 mm méretű, 90 cm tengelymagassággal szerelt vízszintes szárral, csőátmérő 34 mm, terhelése 2 kN, 32 mm-nél kisebb átmérőjű kapaszkodó nem elfogadható! Az ajtó rugós hengerzárral készül. Az ajtókra egymással szemben egy egy kapaszkodó készül. 1 db
- 65x55 cm méretű, elől homorú mosdókagyló, karos -nem orvosi-csapterleppel, hideg-meleg vízzel, központilag leforrázódás elleni védelemmel ellátva, térszabad kialakítású szifonnal, könnyen karos csapterleppel - orvosi csapterlep alkalmazása balesetveszélyes, ezérttilos! - használati szint magassága 86 cm, alatta minimum 70 cm szabad hely, Tartószerkezet terhelése 6 kN. 1 db
- NORMBAU vízszintes fix megtámasztást biztosító, a falburkolattal kontrasztot képező színű kapaszkodó, csőátmérő 34 mm, hossz 60 cm, felső cső szerelési tengelymagassága - a mosdókagyló használati szintmagasságától független- 83-88 cm, tartószerkezet terhelése 2 kN. 1 db
- fix tükör, alja 100 cm teteje legalább 1,90 m magasan, mérete 60 x 100 cm 1 db
- rozsdamentes acél papírtörölköző tartó - könnyen kezelhető, hajtogatott papíros, a papírhoz könnyű hozzáférést biztosító típus -, 1,15 m magasan szerelve. 1 db
- rozsdamentes acél falra szerelt, nyitott tetejű hulladékgyűjtő - felső élének magassága 75 cm. 1 db
- a rozsdamentes könnyen kezelhető, szappan-adagoló, alsó szerelési magassága 110 cm.. 1 db
- NORMBAU fürdőszobai polc és szappantartó, szerelési magassága 110 cm, NY.925.215 AB. 1 db
- ajtóra vagy falra szerelt, a fogadószerkezet felületével kontrasztot képező színű ruhaakasztó, NORMBAU fali fogas 3 db, NY.WH.58, szerelési magasság 140 cm. 3 db
- padlóösszefolyó, rácslyuk mérete <15 mm. 1 db
- segélyhívó kapcsoló, fokozott érintésvédelemmel, zsinóros kivitelű, mennyezet alá szerelve, zsinór hosszúság padló fölött 30 cm-ig. 2 db
- villanykapcsoló, helyiségen kívüli szerelve, mozgás- és jelenlét érzékelővel. 1 db
- padlóburkolatból kialakított, 0,5 % lejtésű épített zuhanytálca, padlóösszefolyóval -,mennyezetre és falra szerelt tartószerkezetű zuhanyfüggönnyel (L. belsőépítészet!) 1 db
- a falburkolattal kontrasztot képező színű, vízszintes fix kapaszkodó a tusolófej rögzítésére és kapaszkodásra egyaránt alkalmas függőleges kapaszkodószárral, átmérő 34 mm, a vízszintes cső szerelése T alakú NORMBAU NY.382.040, 943X1158 mm. termék kód: 0300 821, m=90 cm. 1 db
- L-alakú, a falfelülettel kontrasztot képező színű, vízszintes fix kapaszkodó, a tusolófej rögzítésére és kapaszkodásra egyaránt alkalmas függőleges kapaszkodószárral, átmérő 34 mm, a vízszintes cső szerelési tengelymagassága 90 cm, tartószerkezet terhelése 4 kN, mert a zuhanyülőket és a rajta ülő embert meg kell tartania. NORMBAU zuhanykorlát 763x763x1158 mm, NY.387.210 állítható zuhanyfej tartóval, MY.BRH 91. 1 db
- kapaszkodóra akasztható, szükség esetén a kapaszkodó egyik száráról a másikra áthelyezhető, lehajtható zuhany-ülőke, min. 40 cm széles és a háttámlától minimum 40 cm-t kinyúló ülőfelülettel, 50 cm NORMBAU felfüggeszethető ülőszék, 380x515x450 mm, NY.377.030, 0300 771. 1 db
- karos csapterlep és arról működtethető, a függőleges kapaszkodószárhoz rögzíthető zuhanyfej. 1 db
- vízszintes fix a falburkolattal kontrasztot képező színű kapaszkodó, minimum 60 cm hosszú, felfelé álló függőleges kapaszkodószárral, átmérő 34 mm, vízszintes szár szerelési tengelymagassága 75 cm, tartószerkezet terhelése 2 kN. 1 db

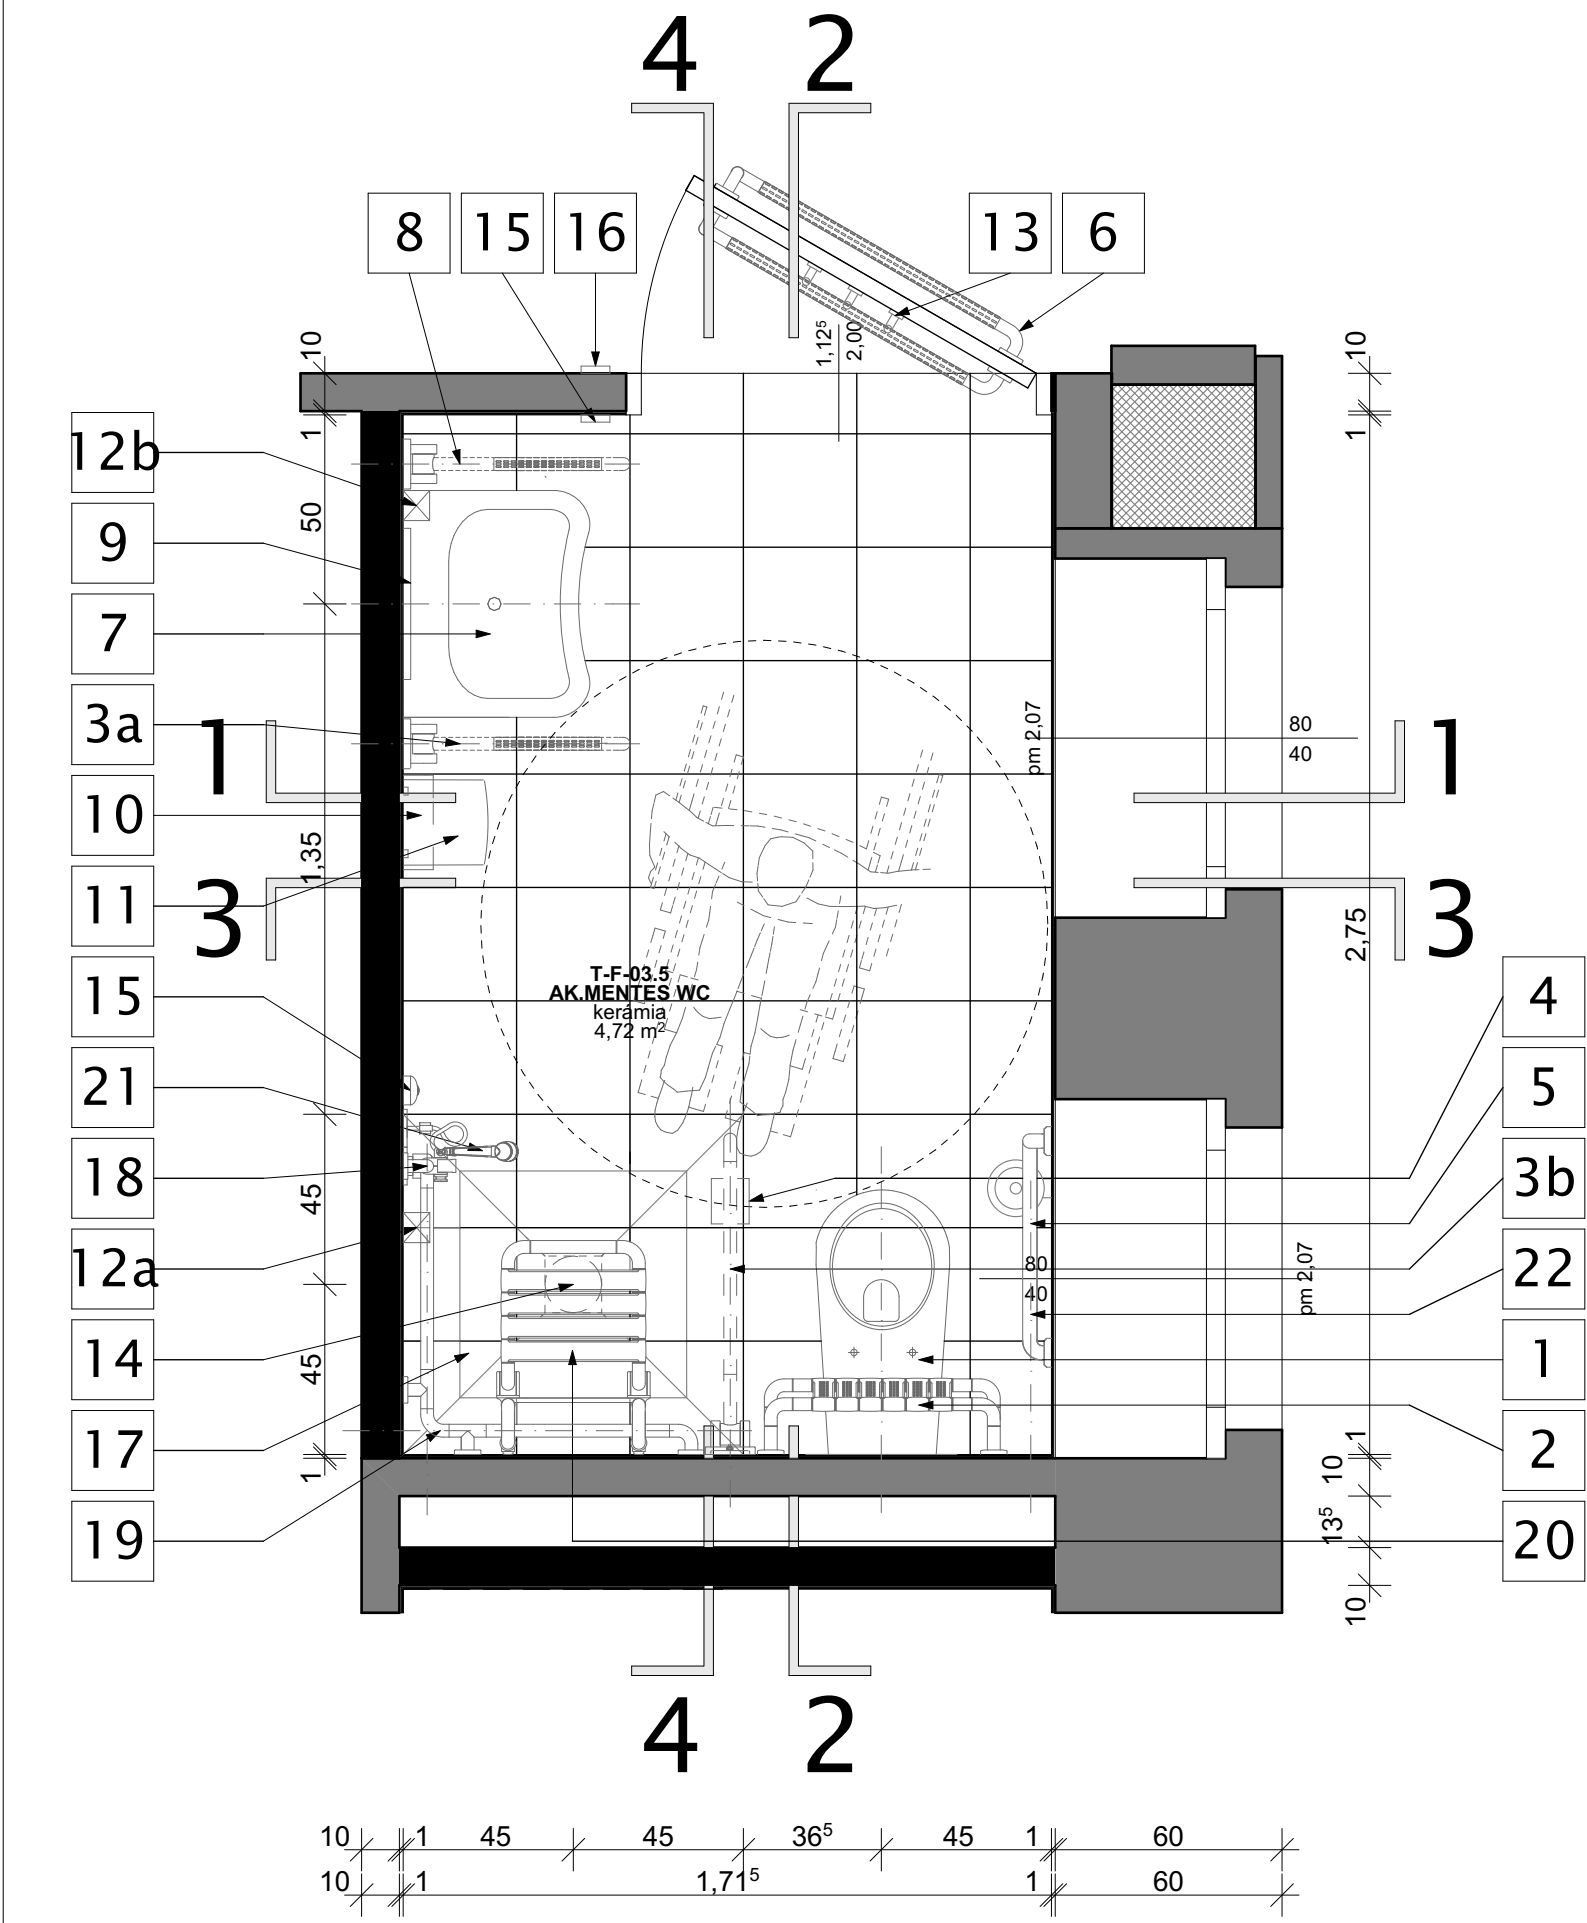

	MEGBÍZÓ: SZENT JÁNOS KÓRHÁZ MŰSZAKI OSZTÁLY 1125 Budapest, Diós árok 1-3.	
	GENERÁLTERVEZŐ: KÖZTI ZRT (Középülettervező Zrt.) 1023 Budapest, Lublói u. 2. Tel.: (+361) 487 2600 Fax: (+361) 487 2609 E-mail: kozti@kozti.hu	
BERUHÁZÁS NEVE: SZENT JÁNOS KÓRHÁZ NŐVÉRSZÁLLÓJÁNAK BELSŐ FELÚJÍTÁSI MUNKÁI 1125 Budapest, Kútvolgyi út 16.		
TERVFÁZIS: RÉSZLEGES KIVITELI TERV		
RAJZ NEVE: Akadálymentes mosdó terve		
EPTÉSZ: MAROSI MIKLÓS STATIKUS	EPTÉSZ MUNKATÁRSÁK: SEBŐ ISTVÁN KERTTERVEZŐ	ACS ISTVÁN BELSŐÉPTÉSZ KERECSENYI ZSUZSA
FÜTÉS-HÜTÉS	VÍZ-CSATORNA	SZELLŐZÉS
SAKÁL SZILÁRD	SAKÁL SZILÁRD	KÖZMŰVEK
ELEKTROMOS	GYENGÉÁRAM	RAJZSZÁM É-2.2.1
RITZL ANDRÁS	KAJTÁN LÁSZLÓ	
ELLENŐR	TÖRZSSZÁM	
NÉMETH TAMÁS	00.285.06.17	
LEPTÉK	KELT	
M=1:20	2017. 02. hó	