




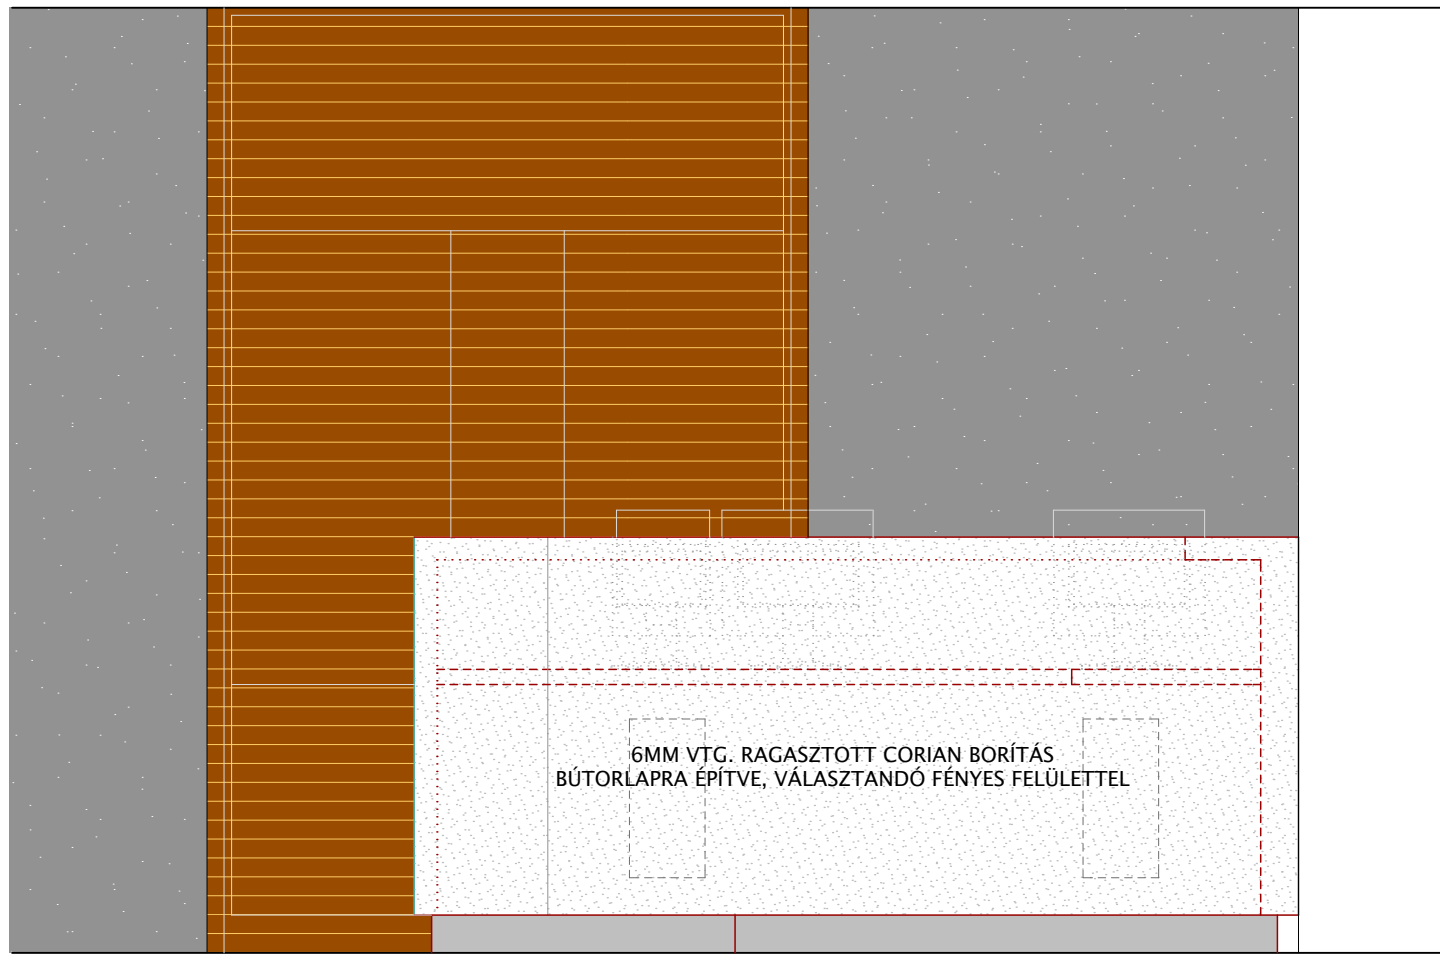


1 - 1 NÉZET

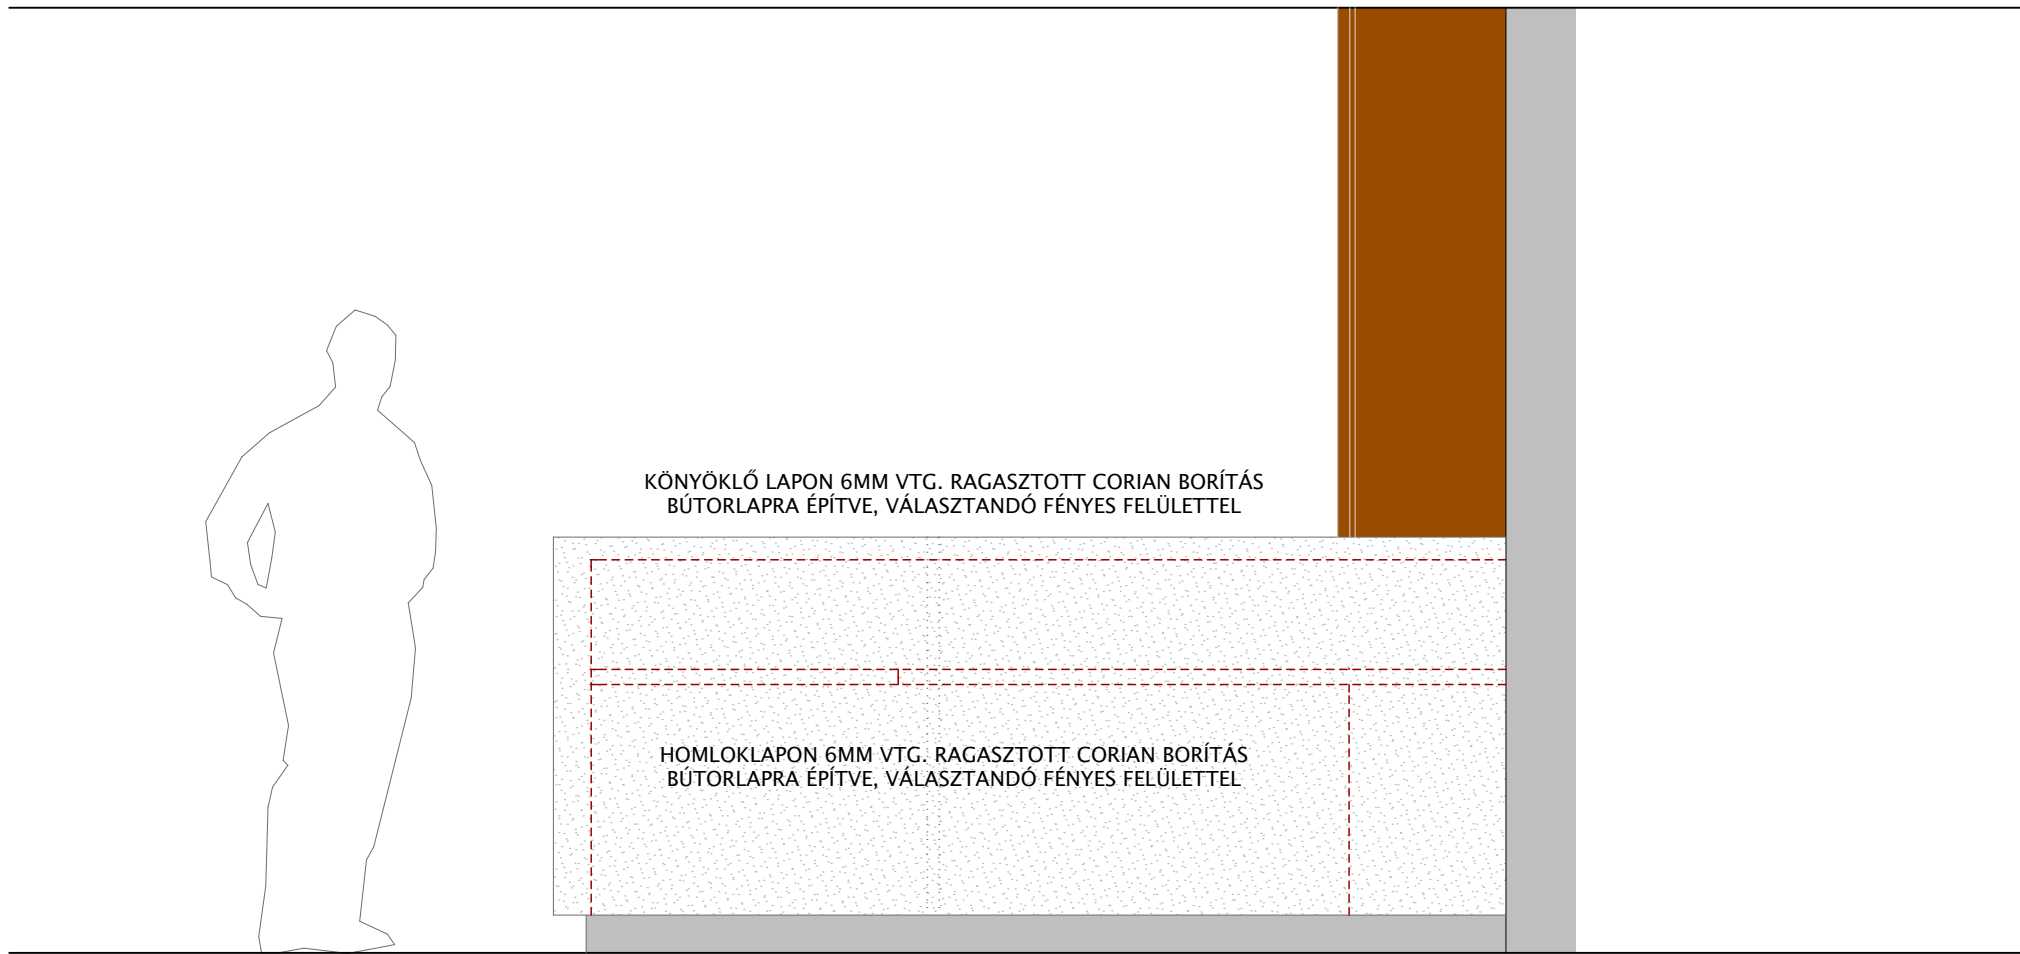


2 - 2 NÉZET

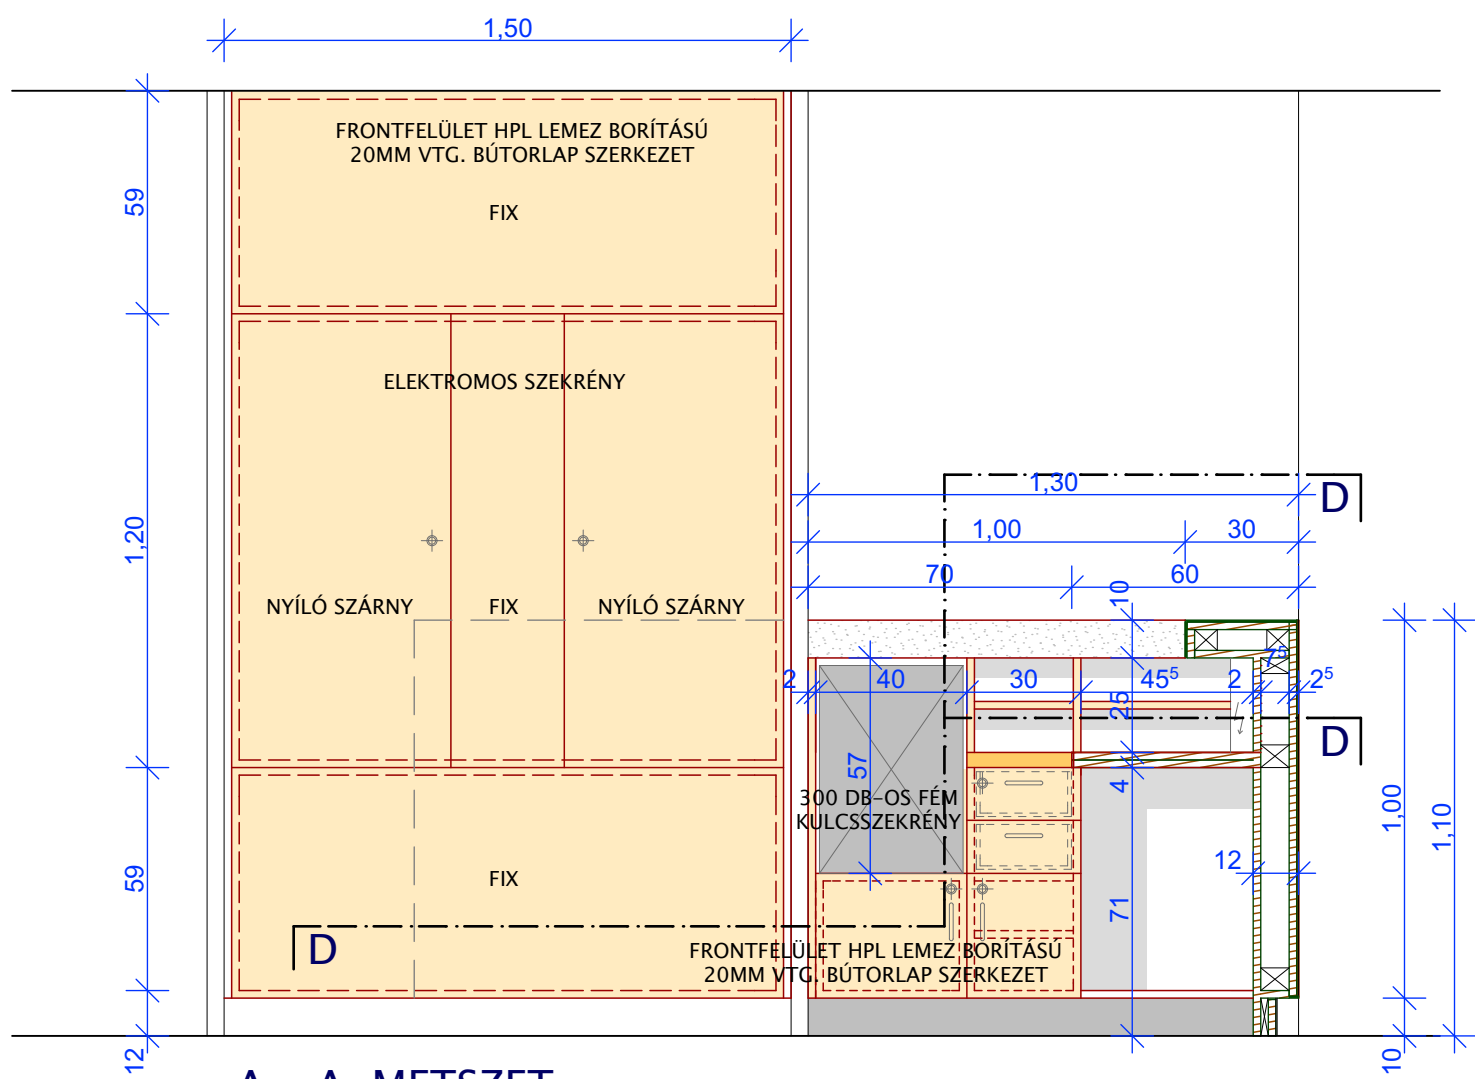


A - A METSZET

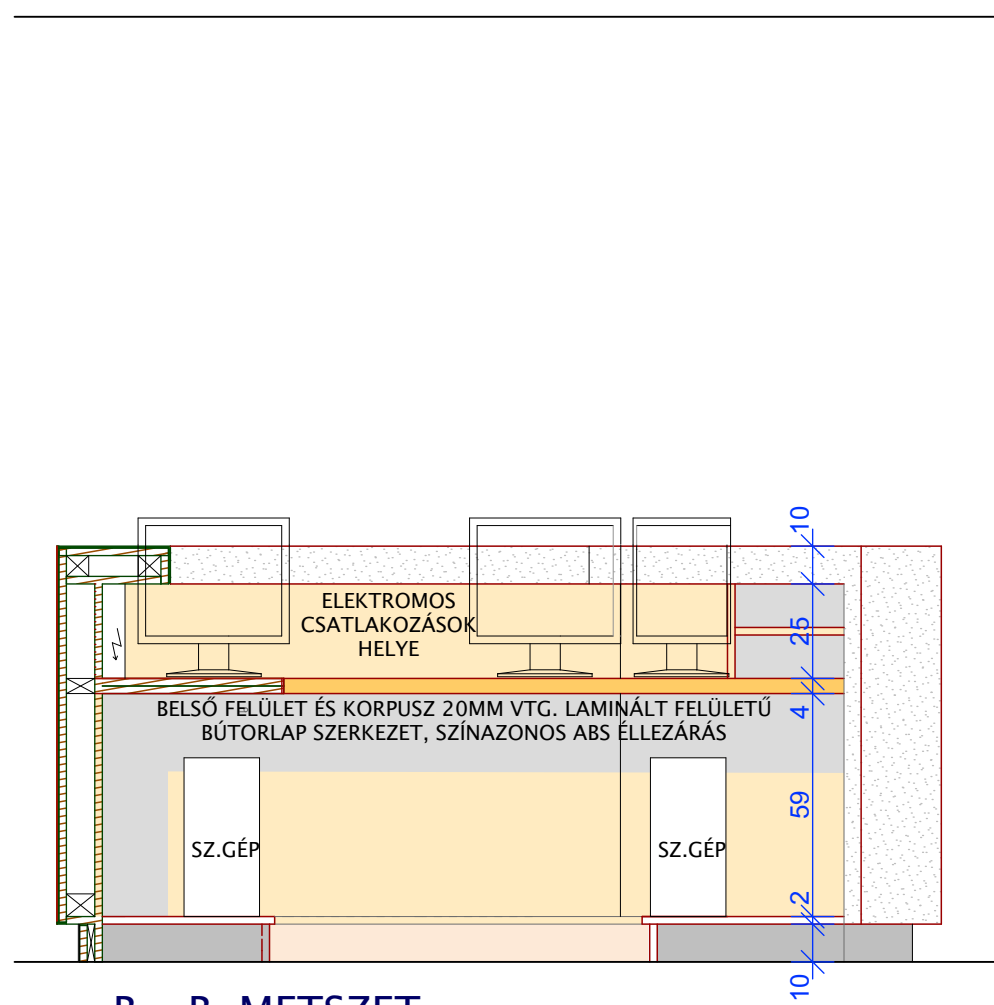


B - B METSZET

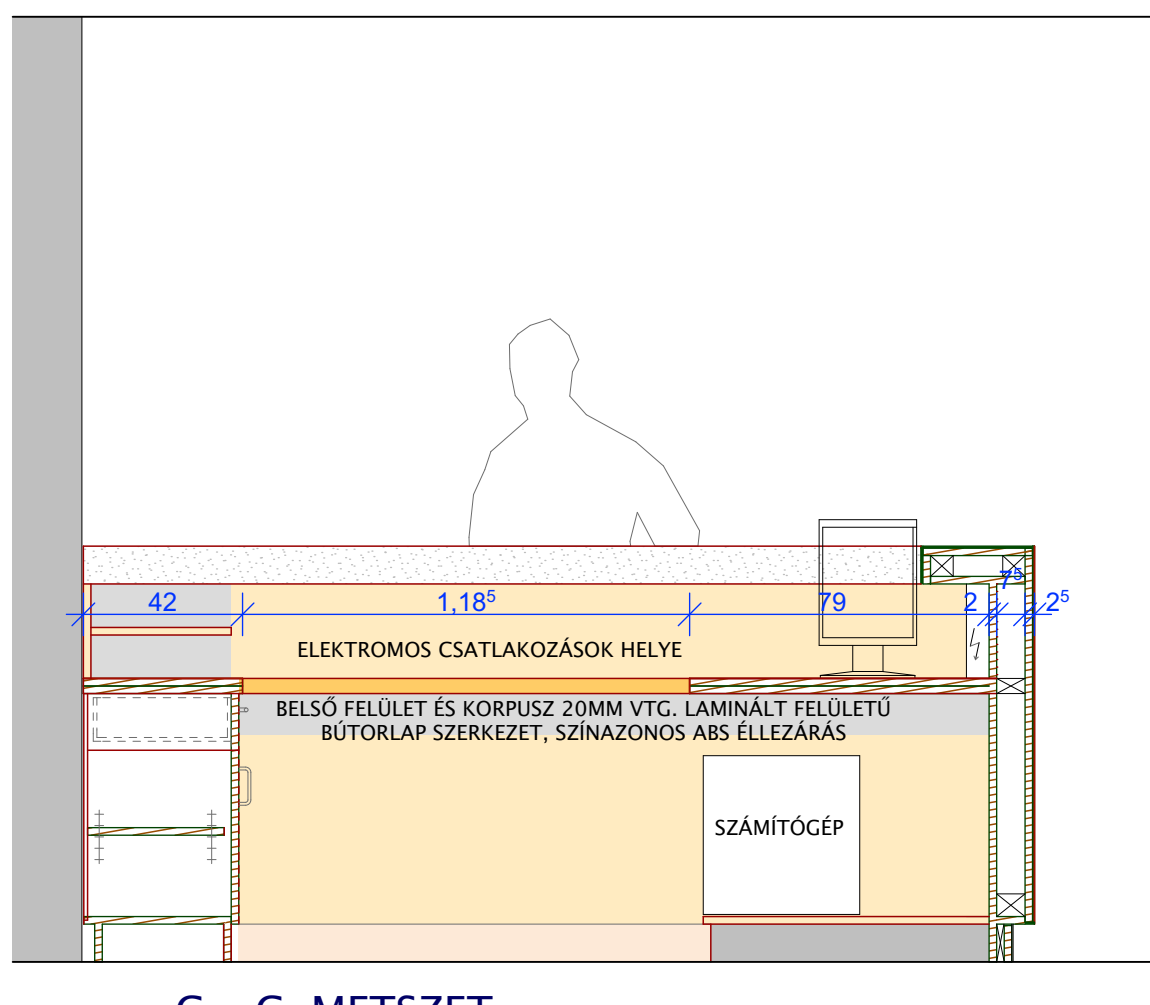

C - C METSZET

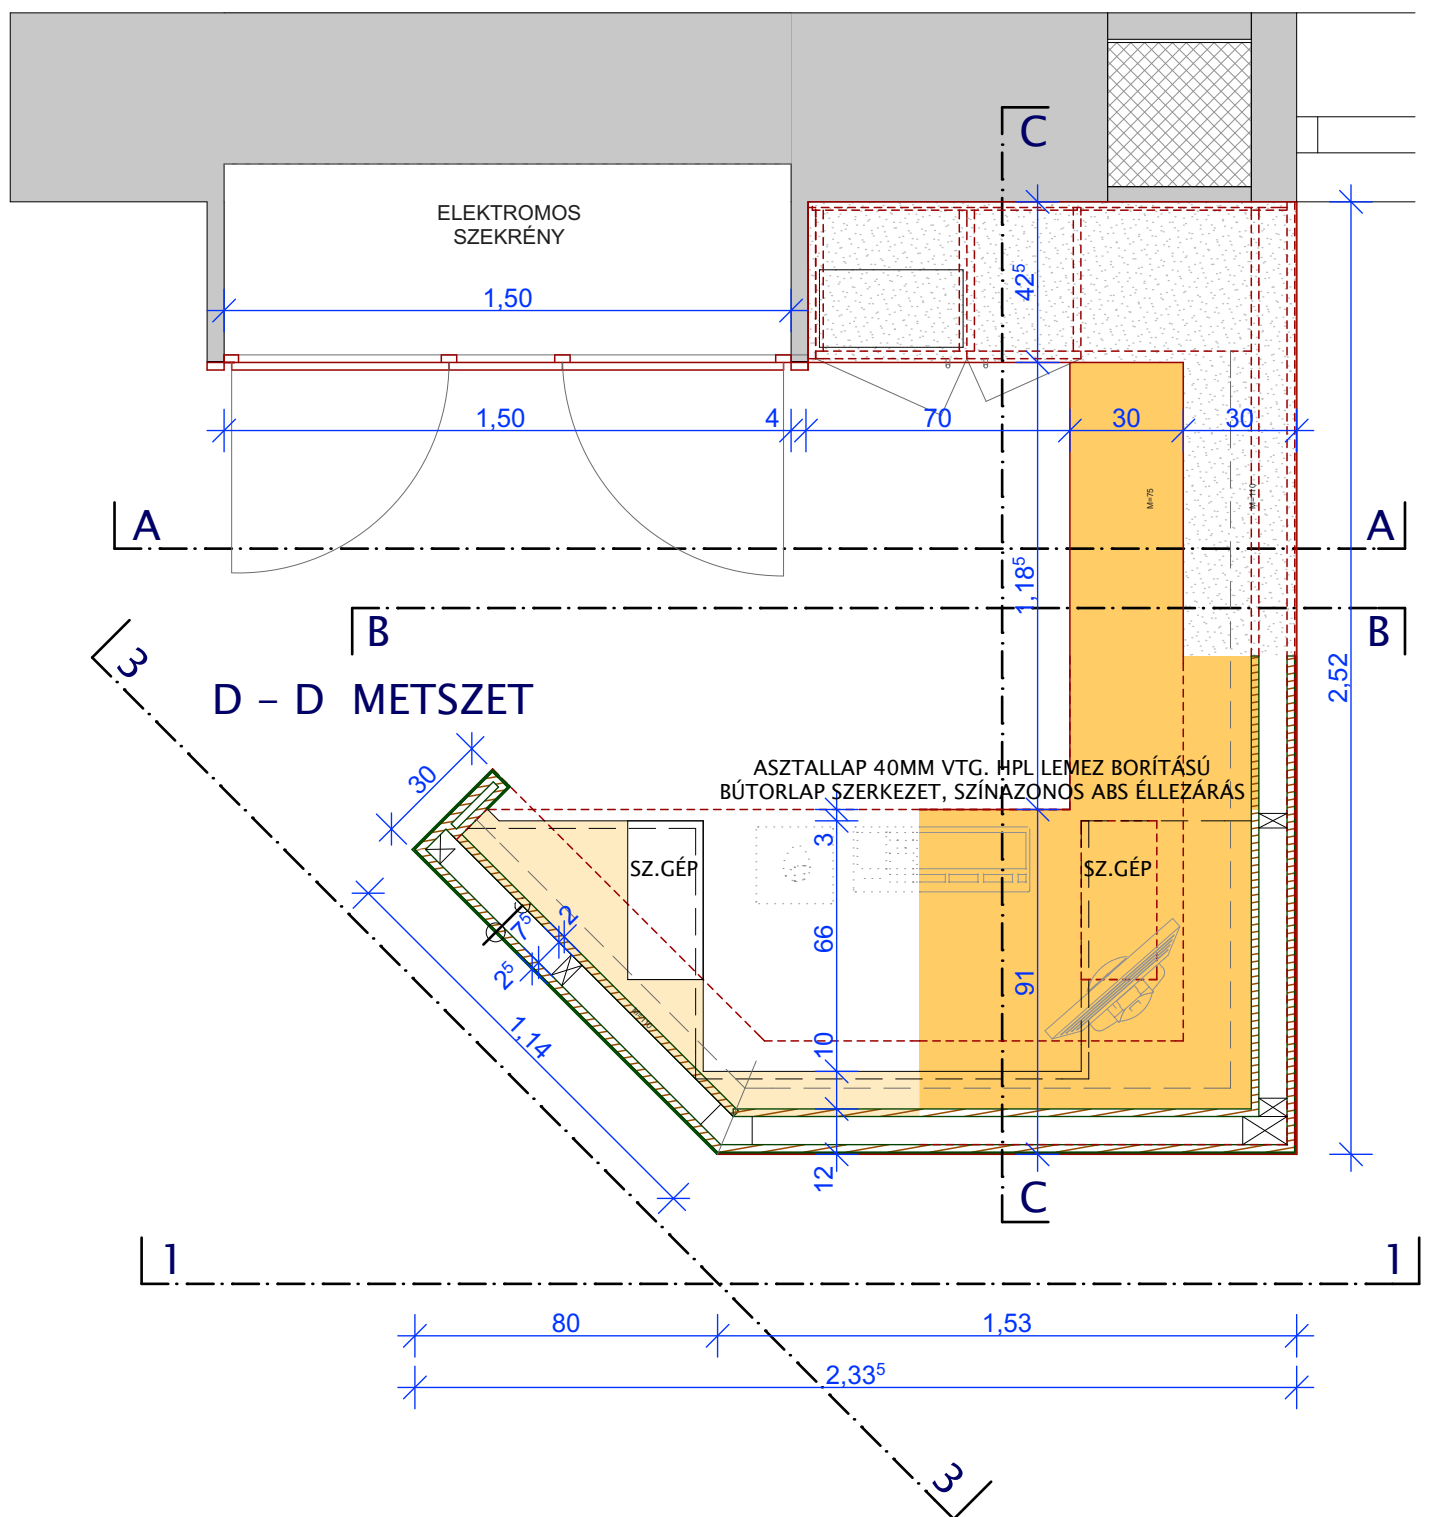

D - D METSZET

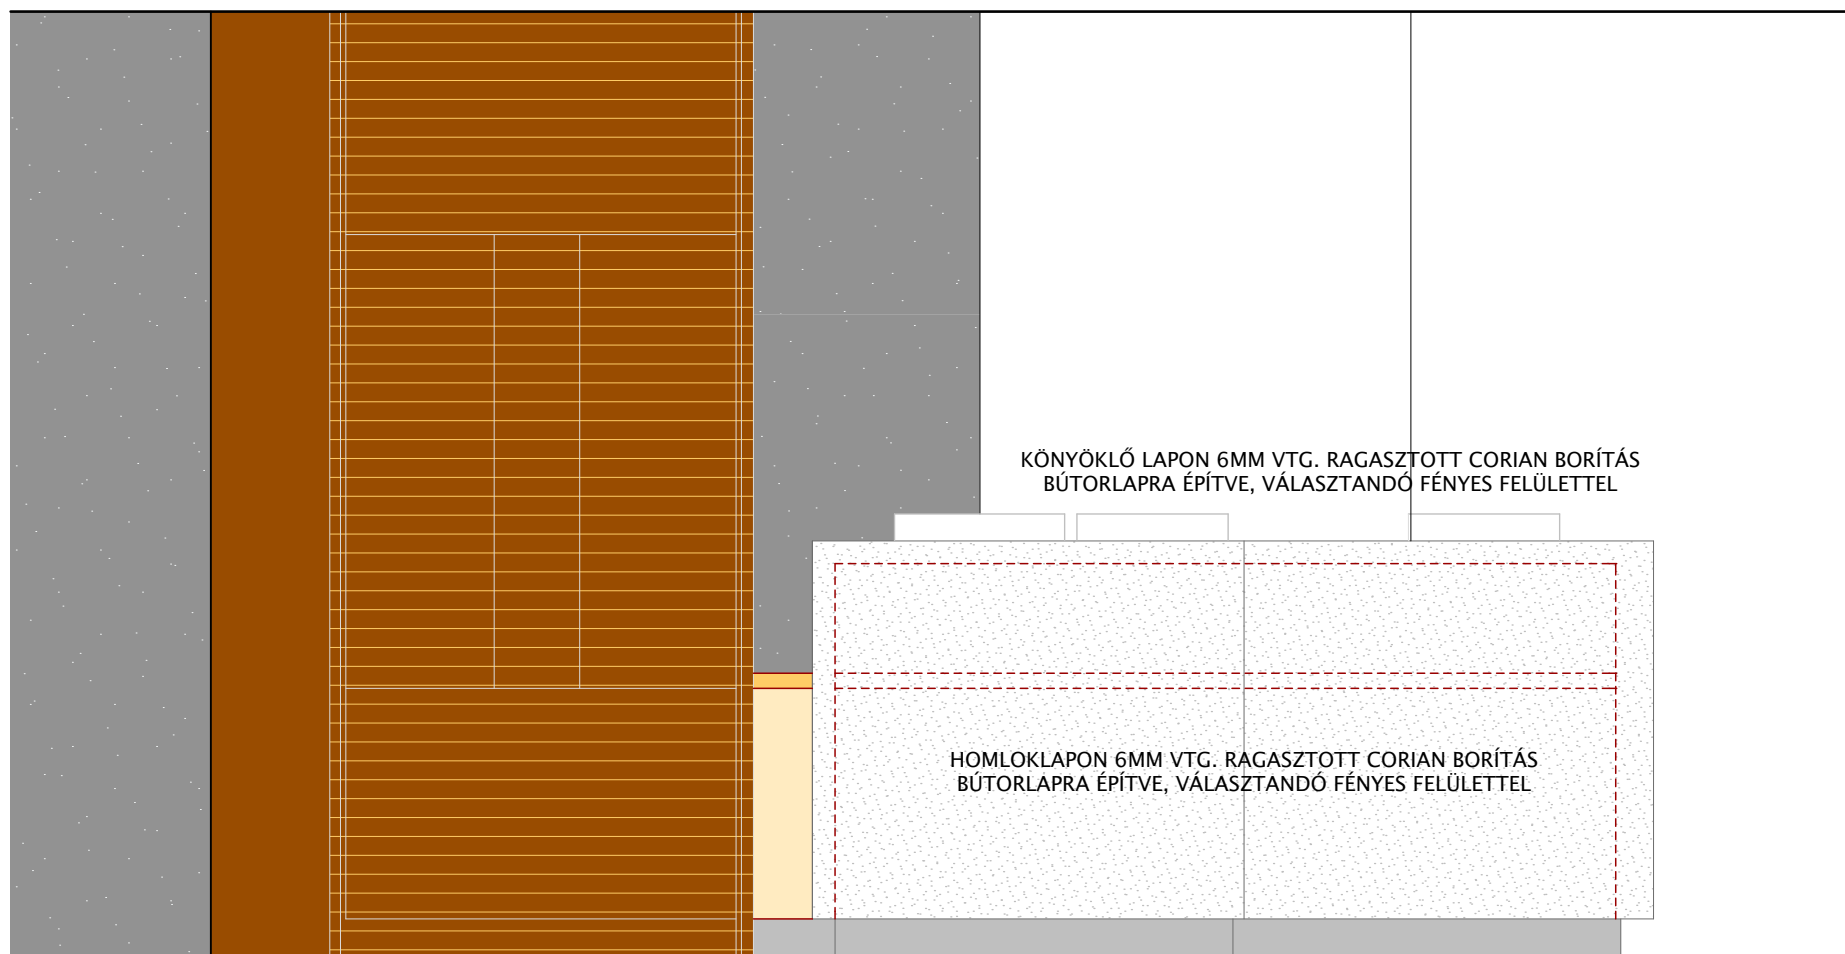

3 - 3 NÉZET



MECBÍZÓ:
**SVT JÁKOS KÓRHÁZ
MŰSZAKI OSZTÁLY**
1125 Budapest, Diós árok 1-3.



GENERÁLTERVEZŐ:
KÖZTI ZRT (Középülettervező Zrt.)
1023 Budapest, Lublói u. 2.
Tel.: (+361) 487 2600 Fax: (+361) 487 2609
E-mail: kozti@kozti.hu

BERUHÁZÁS NEVE:
**SVT JÁKOS KÓRHÁZ NŐVÉRSZÁLLÓJÁNAK
BELSŐ FELÚJÍTÁSI MUNKÁI**
1125 Budapest, Kútvölgyi út 16.

TERVEZÉS:
KIVITELI TERV

RAJZ NEVE:

RECEPCIÓS PULT TERVE

ÉPÍTÉS: <i>Marosi Miklós</i>	ÉPÍTÉS MUNKATÁRSÁK: <i>Sebő István</i>	ÁCS ISTVÁN
MAROSI MIKLÓS	SEBŐ ISTVÁN	KERTTERVEZŐ
BELSŐÉPÍTÉS <i>Marosi Miklós</i>	STATIKUS	
KERECSENYI ZSUZSA		
FÜTÉS-HÜTÉS <i>Marosi Miklós</i>	VÍZ-CSATORNA <i>Marosi Miklós</i>	SZELLŐZÉS
SAKÁL SZILÁRD	SAKÁL SZILÁRD	
ELEKTROMOS <i>Ritzl András</i>	CYENGÉÁRAM <i>Ritzl András</i>	KÖZMŰVEK
RITZL ANDRÁS	KAJTÁN LÁSZLÓ	
ELLENŐR <i>Németh Tamás</i>	TÖRZSSZÁM	RAJZSZÁM
NÉMETH TAMÁS	00.285.06.17	
LÉPTÉK	KELT	
M=1:20	2017. 02. hó	

BÉ-2