



MEGBÍZÓ:

SZENT JÁNOS KÓRHÁZ
MŰSZAKI OSZTÁLY

1125 Budapest, Diós árok 1-3.



GENERÁLTERVEZŐ:

KÖZTI ZRT (Középülettervező Zrt.)

1023 Budapest, Lubló u. 2.
Tel.: (+361) 487 2600 Fax: (+361) 487 2609
E-mail: kozti@kozti.hu

BERUHÁZÁS NEVE:

SZENT JÁNOS KÓRHÁZ NŐVÉRSZÁLLÓJÁNAK
BELSŐ FELÚJÍTÁSI MUNKÁI

1125 Budapest, Kútvölgyi út 16.

TERVFÁZIS:

KIVITELI TERV

RAJZ NEVE:

FŐE JELŰ ELOSZTÓ BERENDEZÉS EGYVONALAS TERVE

ÉPÍTÉS:

MAROSI MIKLÓS

ÉPÍTÉS MUNKATÁRSAK:

SEBŐ ISTVÁN

ÁCS ISTVÁN

STATIKUS

KERTTERVEZŐ

BELSŐÉPÍTÉS

KERECSÉNYI ZSUZSA

FŰTÉS-HŰTÉS

SZAKÁL SZILÁRD

VÍZ-CSATORNA

SZAKÁL SZILÁRD

SZELLŐZÉS

ELEKTROMOS

RITZL ANDRÁS

GYENGEÁRAM

KAJTÁN LÁSZLÓ

KÖZMŰVEK

ELLENŐR

NÉMETH TAMÁS

TÖRZSSZÁM

00.285.06.17

RAJZSZÁM

ELE-001


LÉPTÉK

M=1:-

KELT

2017. 02. hó


NORMAL SÍN

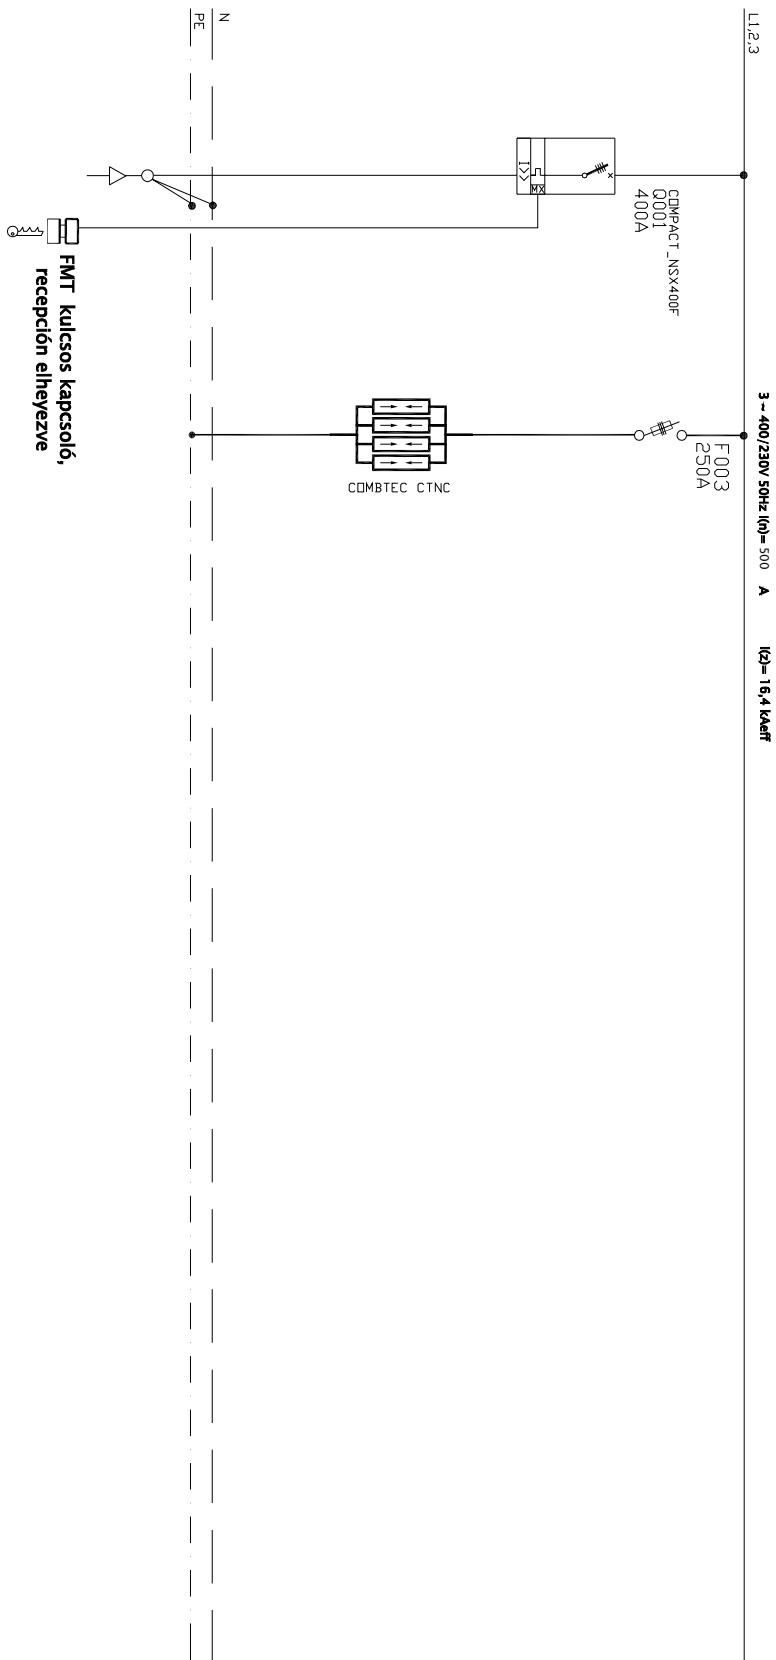

Leágazás/Branch circuit	001	002	003	004	005	006	005	008	009	010
Megnevezés/ Denomination	Betáplálás in-take	-	Tűlfeszültség levezető	-	-	-	-	-	-	-
Betáplált teljesítmény / built-in power (kW)	1078,02	-	-	-	-	-	-	-	-	-
Egy/idejű teljesítmény / simoulten. power (kW)	277,13	-	-	-	-	-	-	-	-	-
Áramerősség / Current(A)	400	-	-	-	-	-	-	-	-	-
Kábel / Cable	mm2	4X240	-	-	-	-	-	-	-	-
	típus/ type	NYJ-J	-	-	-	-	-	-	-	-
	hossz / lenght. (m)	10	-	-	-	-	-	-	-	-
	-	-	-	-	-	-	-	-	-	-

Fűtő
JELŐ ELŐSZTÓ BERENDEZÉS EGYVONALAS TERVE


NORMAL SÍN

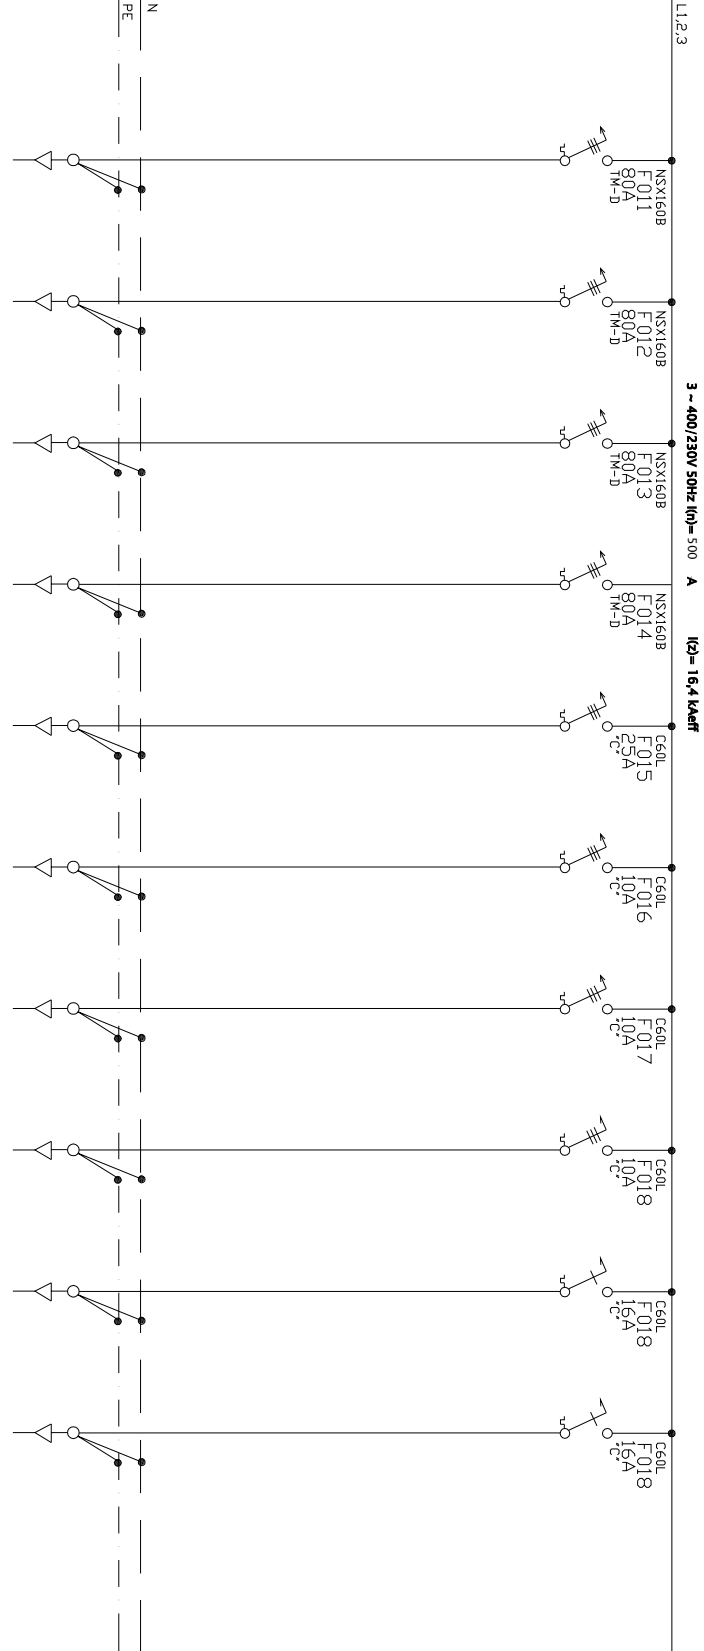

Leágazás/Branch circuit	011	012	013	014	015	016	017	018	019	020
Megnevezés/ Denomination	AE-01	AE-02	AE-03	AE-04	AE-SZL Almérővel	Szellőzés	Szellőzés	Szellőzés	Rack szekrény	TV antenna
Betáplált teljesítmény / built-in power (kW)	235,3	171,7	209,22	152,4	15,14	10	10	10	2	2
Egy/idejű teljesítmény / simoult. power (kW)	48,05	38,717	41,28	28,89	10,58	7	7	7	2	2
Áramerősség / Current(A)	80	80	80	80	25	10	10	10	16	16
Kábel / Cable	mm2	5x25	5x25	5x25	5X10	5X6	5X6	5X6	3X2,5	3X2,5
	típus/ type	NYV-J	NYV-J	NYV-J	NYV-J	NYV-J	NYV-J	NYV-J	NYV-J	NYV-J
	hossz / lenght. (m)	30	30	10	10	40	40	40	10	10
	-	-	-	-	-	-	-	-	-	-

FEL
JELÜ ELOSZTÓ BERENDEZÉS EGYVONALAS TERVE

NORMAL SÍN

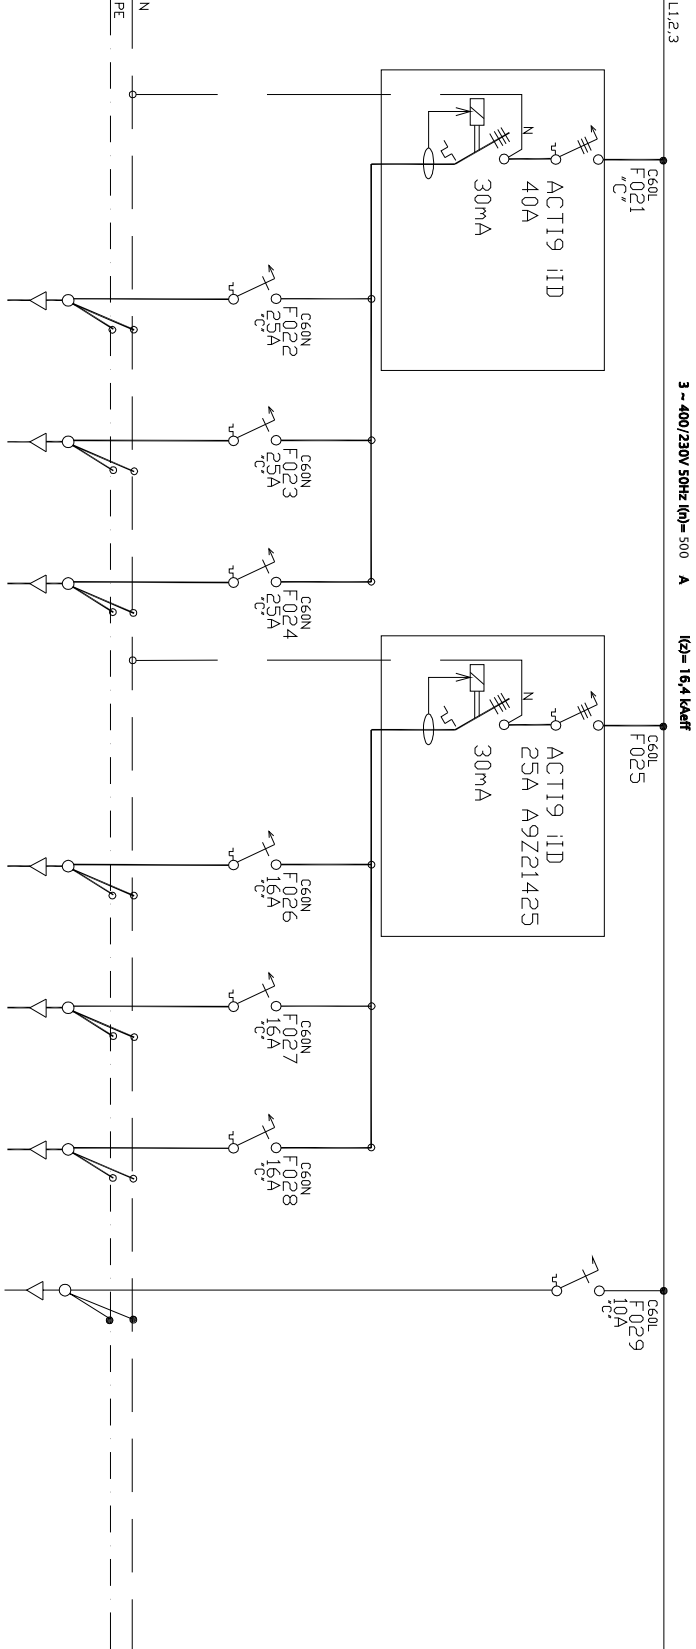

Leágazás/Branch circuit	021	022	023	024	025	026	027	028	029	030
Megnevezés/ Denomination	Csoport leágazás	MOSÓGÉP DUGALJ	MOSÓGÉP DUGALJ	MOSÓGÉP DUGALJ	Csoport leágazás	DUGALJ	DUGALJ	DUGALJ	Világítás	
Betáplált teljesítmény / built-in power (kW)	17,25	5,75	5,75	5,75	11,04	3,68	3,68	3,68	1,68	-
Egyidejű teljesítmény / simoult. power (kW)	15	5	5	5	10,5	3,5	3,5	3,5	1,68	-
Áramerősség / Current(A)	40	25	25	25	25	16	16	16	10	-
Kábel / Cable										
mm2	-	3x10	3x10	3x10	-	3x2,5	3x2,5	3x2,5	3x6	-
típus/ type	-	NYV-J	NYV-J	NYV-J	-	NYV-J	NYV-J	NYV-J	NYV-J	-
hossz / lenght. (m)	-	25	25	25	-	55	55	55	55	-
	-	-	-	-	-	-	-	-	-	-

