



MEGBÍZÓ:

SZENT JÁNOS KÓRHÁZ  
MŰSZAKI OSZTÁLY

1125 Budapest, Diós árok 1-3.



GENERÁLTERVEZŐ:

KÖZTI ZRT (Középülettervező Zrt.)

1023 Budapest, Lubló u. 2.  
Tel.: (+361) 487 2600 Fax: (+361) 487 2609  
E-mail: kozti@kozti.hu

BERUHÁZÁS NEVE:

SZENT JÁNOS KÓRHÁZ NŐVÉRSZÁLLÓJÁNAK  
BELSŐ FELÚJÍTÁSI MUNKÁI

1125 Budapest, Kútvölgyi út 16.

TERVFÁZIS:

KIVITELI TERV

RAJZ NEVE:

AE-01 JELŰ ELOSZTÓ BERENDEZÉS EGYVONALAS TERVE

ÉPÍTÉS:

MAROSI MIKLÓS

ÉPÍTÉS MUNKATÁRSÁK:

SEBŐ ISTVÁN

ÁCS ISTVÁN

STATIKUS

KERTTERVEZŐ

BELSŐÉPÍTÉS

KERECSÉNYI ZSUZSA

FŰTÉS-HŰTÉS

SZAKÁL SZILÁRD

VÍZ-CSATORNA

SZAKÁL SZILÁRD

SZELLŐZÉS

ELEKTROMOS

RITZL ANDRÁS

GYENGEÁRAM

KAJTÁN LÁSZLÓ

KÖZMŰVEK

ELLENŐR

NÉMETH TAMÁS

TÖRZSSZÁM

00.285.06.17

RAJZSZÁM

LÉPTÉK

KELT


ELE-002

M=1:-

2017. 02. hó

AE-01  
JELÜ ELŐSZTÓ BERENDEZÉS EGYVONALAS TERVE


NORMAL SÍN

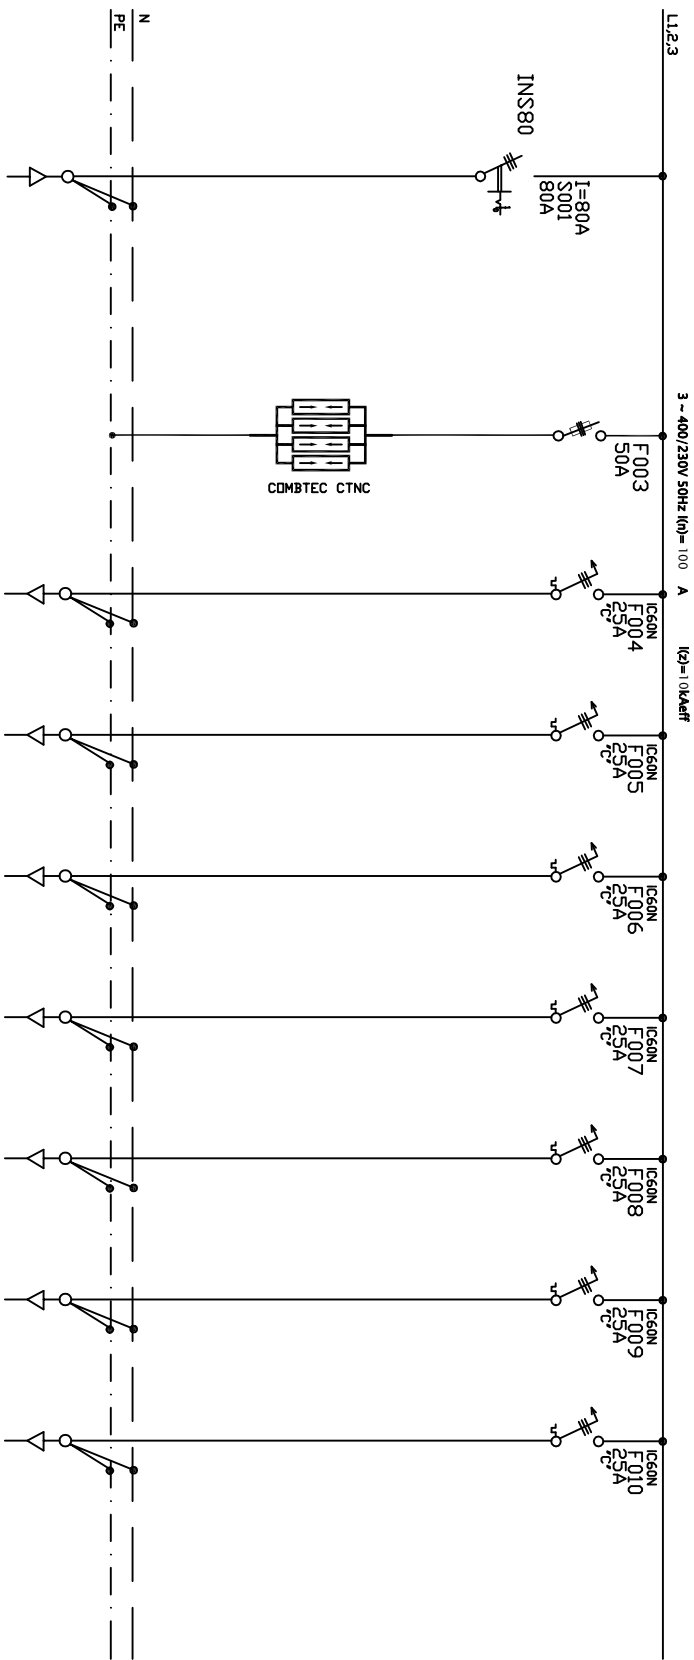

| Leágazás/Branch circuit                        | 001                   | 002 | 003                      | 004                    | 005                | 006                | 007                | 008                | 009                 | 010                 |
|------------------------------------------------|-----------------------|-----|--------------------------|------------------------|--------------------|--------------------|--------------------|--------------------|---------------------|---------------------|
| Megnevezés/ Denomination                       | Betáplálás<br>In-take |     | Tűfeszültség<br>levezető | AEI-M-F-2<br>Teakonyha | AEI-M-F-3<br>Szoba | AEI-M-F-5<br>Szoba | AEI-M-F-7<br>Szoba | AEI-M-F-9<br>Szoba | AEI-M-F-11<br>Szoba | AEI-M-I-13<br>Szoba |
| Betáplált teljesítmény / built-in power (kW)   | 235,3                 | -   | -                        | 59,7                   | 26,28              | 26,28              | 26,28              | 26,28              | 26,28               | 17,52               |
| Egy/idejű teljesítmény / simoultan. power (kW) | 48,05                 | -   | -                        | 12,15                  | 8,946              | 8,946              | 8,946              | 8,946              | 8,946               | 5,964               |
| Áramerősség / Current(A)                       |                       | 80  | -                        | 25                     | 25                 | 25                 | 25                 | 25                 | 25                  | 25                  |
| Kábel / Cable                                  | mm2                   |     | -                        | 5X10                   | 5X4                | 5X4                | 5X4                | 5X4                | 5X4                 | 5X6                 |
|                                                | típus/ type           |     | -                        | NYV-J                  | NYV-J              | NYV-J              | NYV-J              | NYV-J              | NYV-J               | NYV-J               |
|                                                | hossz / lenght (m)    |     | -                        | 30                     | 55                 | 55                 | 55                 | 55                 | 55                  | 25                  |
|                                                | -                     | -   | -                        | -                      | -                  | -                  | -                  | -                  | -                   | -                   |

AE-01  
JELÜ ELOSZTÓ BERENDEZÉS EGYVONALAS TERVE

NORMAL SÍN

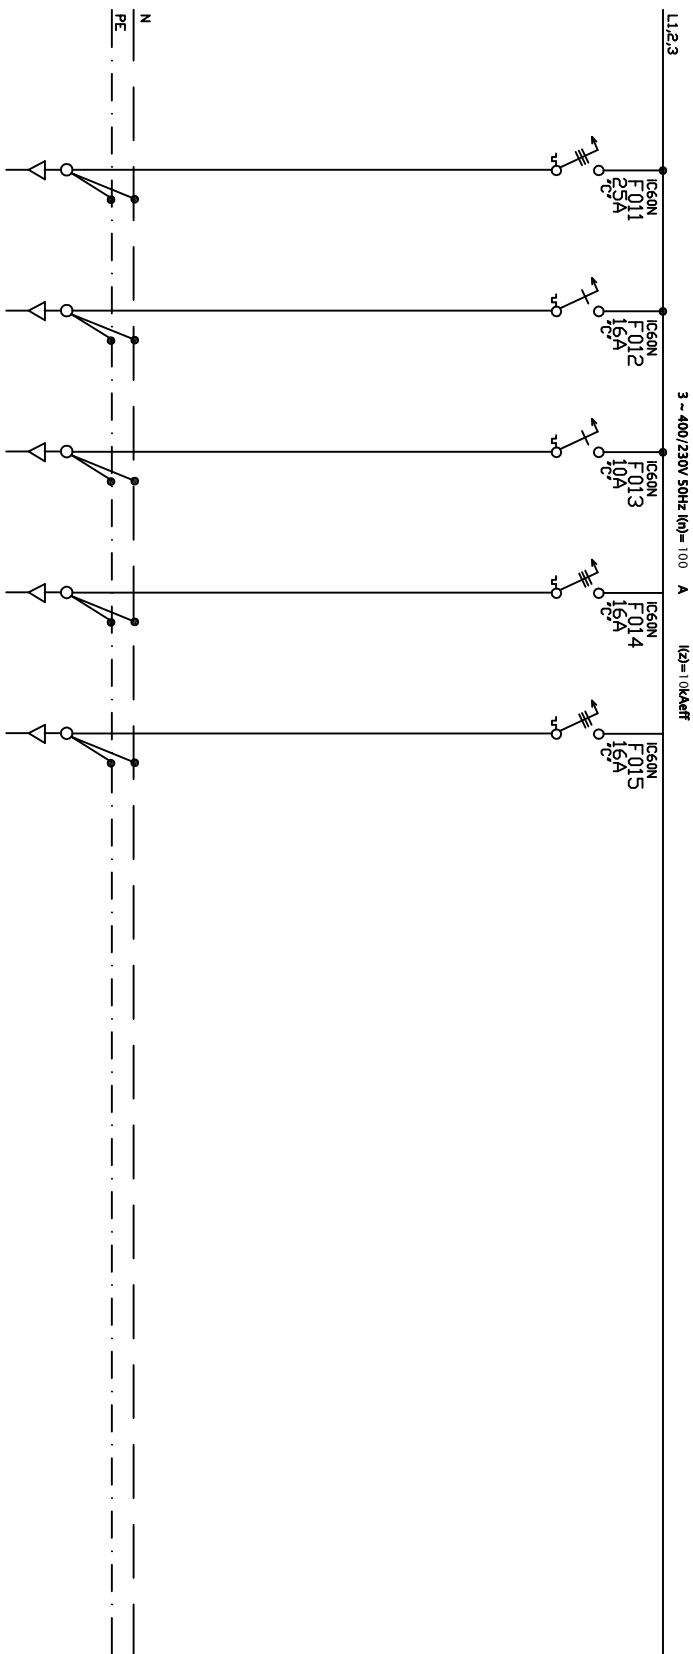

| Leágazás/Branch circuit                       | 011                       | 012                  | 013        | 014      | 015      | 016 | 017 | 018 | 019 | 020 |
|-----------------------------------------------|---------------------------|----------------------|------------|----------|----------|-----|-----|-----|-----|-----|
| Megnevezés/ Denomination                      | AE1-M-F-13<br>Gazd. iroda | AE1-M-F-15<br>Raktár | Alagsor WC | Tartalék | Tartalék |     |     |     |     |     |
| Betáplált teljesítmény / built-in power (kW)  | 15,16                     | 11,52                | 1          | -        | -        | -   | -   | -   | -   | -   |
| Egyidejű teljesítmény / simoulten. power (kW) | 3,5                       | 2,3                  | 0,3        | -        | -        | -   | -   | -   | -   | -   |
| Áramerősség / Current(A)                      | 25                        | 16                   | 10         | -        | -        | -   | -   | -   | -   | -   |
|                                               | mm2                       | 5X4                  | 3X6        | 3X2,5    | -        | -   | -   | -   | -   | -   |
|                                               | típus/ type               | NYV-J                | NYV-J      | NYV-J    | -        | -   | -   | -   | -   | -   |
| Kábel / Cable                                 | hossz / length: (m)       | 15                   | 20         | -        | -        | -   | -   | -   | -   | -   |
|                                               |                           | -                    | -          | -        | -        | -   | -   | -   | -   | -   |