



MEGBÍZÓ:

SZENT JÁNOS KÓRHÁZ
MŰSZAKI OSZTÁLY

1125 Budapest, Diós árok 1-3.



GENERÁLTERVEZŐ:

KÖZTI ZRT (Középülettervező Zrt.)

1023 Budapest, Lubló u. 2.
Tel.: (+361) 487 2600 Fax: (+361) 487 2609
E-mail: kozti@kozti.hu

BERUHÁZÁS NEVE:

**SZENT JÁNOS KÓRHÁZ NŐVÉRSZÁLLÓJÁNAK
BELSŐ FELÚJÍTÁSI MUNKÁI**
1125 Budapest, Kútvölgyi út 16.

TERVFÁZIS:

KIVITELI TERV

RAJZ NEVE:

AE-02 JELŰ ELOSZTÓ BERENDEZÉS EGYVONALAS TERVE

ÉPÍTÉS:

MAROSI MIKLÓS

ÉPÍTÉSZ MUNKATÁRSAK:

SEBŐ ISTVÁN

ÁCS ISTVÁN

STATIKUS

KERTTERVEZŐ

BELSŐÉPÍTÉSZ

KERECSÉNYI ZSUZSA

FŰTÉS-HŰTÉS

VÍZ-CSATORNA

SZELLŐZÉS

SZAKÁL SZILÁRD

SZAKÁL SZILÁRD

ELEKTROMOS

GYENGEÁRAM

KÖZMŰVEK

RITZL ANDRÁS

KAJTÁN LÁSZLÓ

ELLENŐR

TÖRZSSZÁM

RAJZSZÁM

NÉMETH TAMÁS

00.285.06.17

LÉPTÉK

KELT


ELE-003

M=1:-

2017. 02. hó


AE-02
JELŐ ELŐSZTÁ BEREDEZÉS EGYVONALAS TERVE

NORMAL SIN

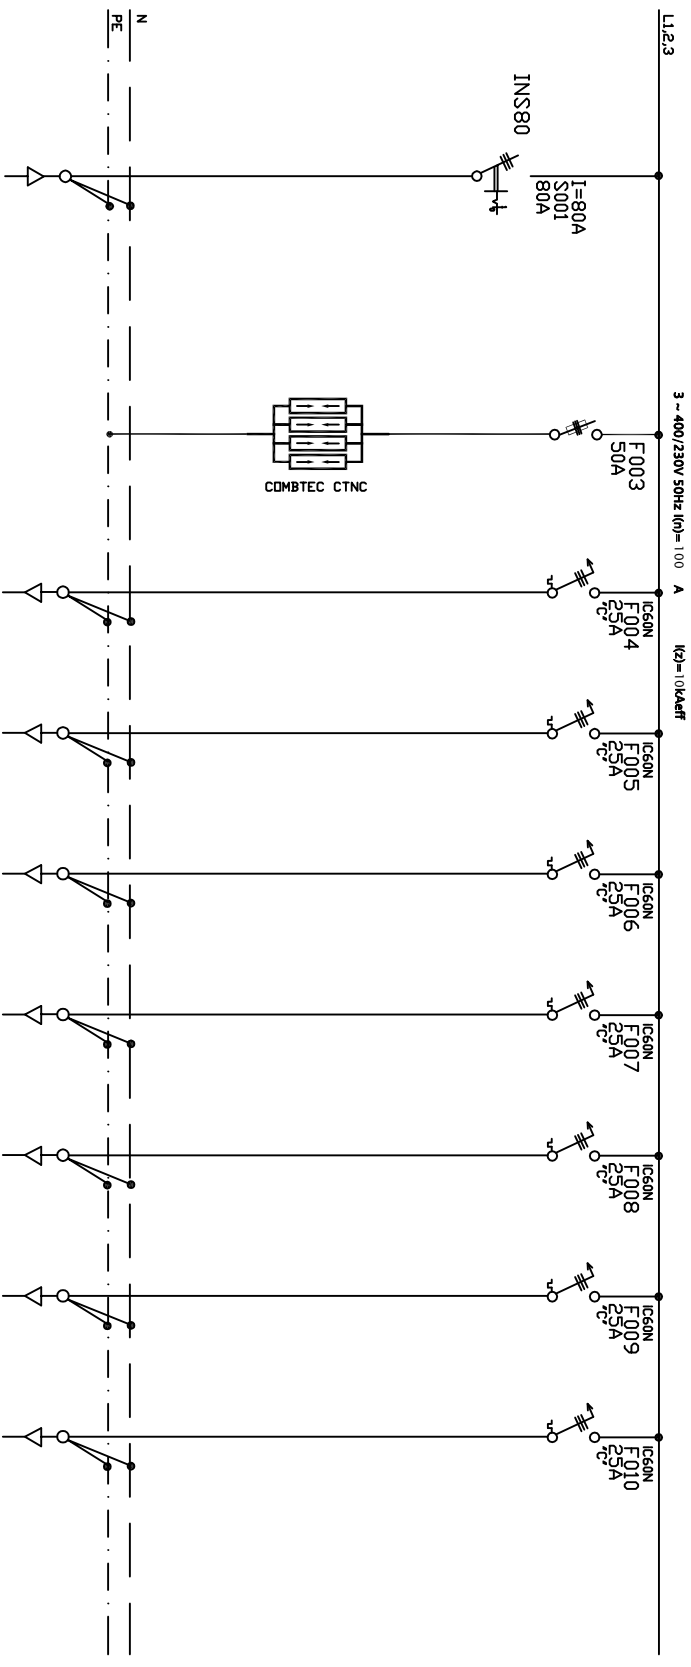[illegible]

AE-02
JELÜ ELŐSZTŐ BERENDEZÉS EGYVONALAS TERVE

NORMÁL SÍN

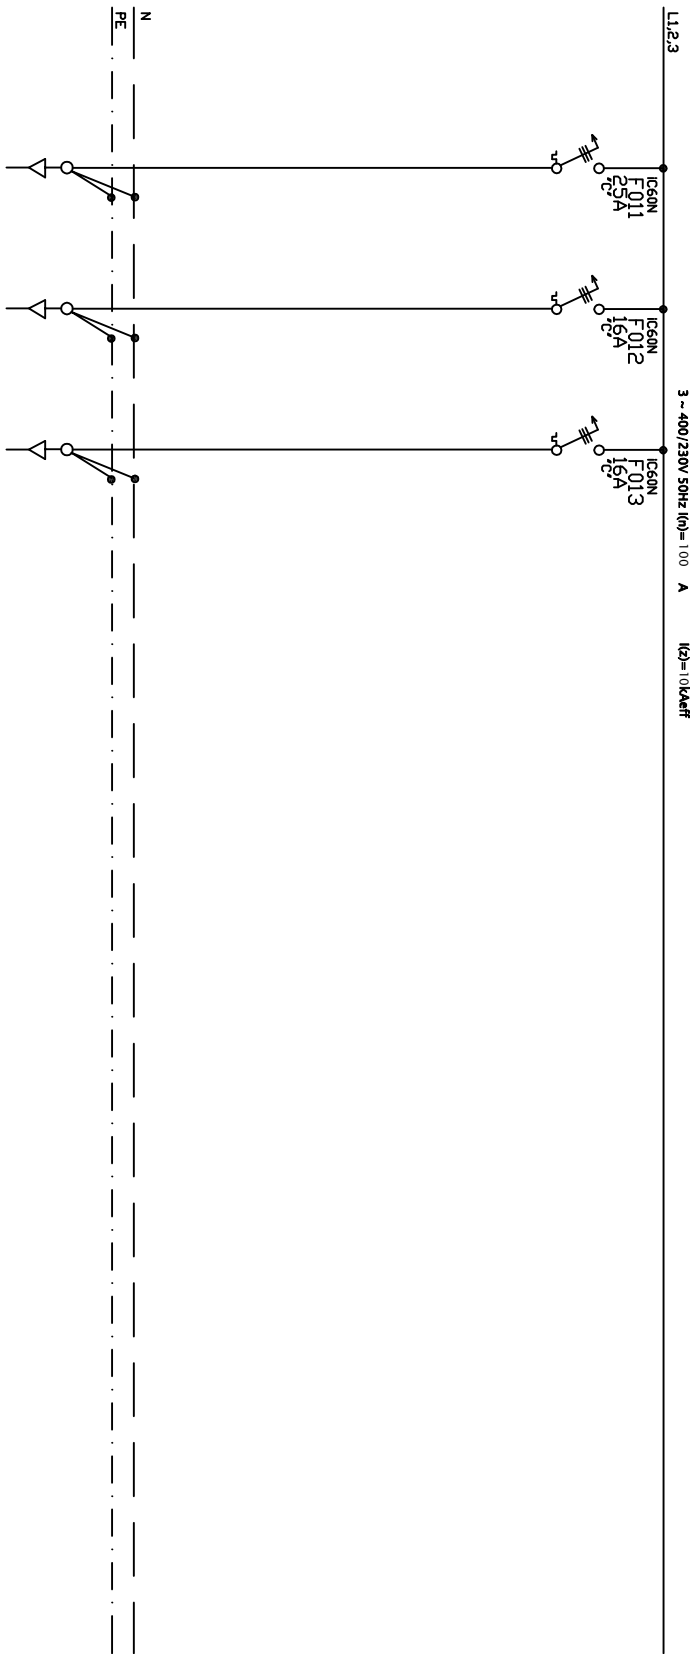

Leágazás / Branch circuit	011	012	013	014	015	016	017	018	019	020
Megnevezés / Denomination	AE2-M-F-FV Foly. víl.	Tartalék	Tartalék							
Betáplált teljesítmény / built-in power (kW)	17,32	-	-	-	-	-	-	-	-	-
Egyidejű teljesítmény / simouten. power (kW)	5,75	-	-	-	-	-	-	-	-	-
Áramerősség / Current(A)	25	-	-	-	-	-	-	-	-	-
Kábel / Cable	mm2	3X6	-	-	-	-	-	-	-	-
		típus / type	NYV-J	-	-	-	-	-	-	-
		hossz / lenght (m)	15	-	-	-	-	-	-	-
		-	-	-	-	-	-	-	-	-