



MEGBÍZÓ:

SZENT JÁNOS KÓRHÁZ
MŰSZAKI OSZTÁLY

1125 Budapest, Diós árok 1-3.



GENERÁLTERVEZŐ:

KÖZTI ZRT (Középülettervező Zrt.)

1023 Budapest, Lublói u. 2.
Tel.: (+361) 487 2600 Fax: (+361) 487 2609
E-mail: kozti@kozti.hu

BERUHÁZÁS NEVE:

SZENT JÁNOS KÓRHÁZ NŐVÉRSZÁLLÓJÁNAK
BELSŐ FELÚJÍTÁSI MUNKÁI

1125 Budapest, Kútvölgyi út 16.

TERVFÁZIS:

KIVITELI TERV

RAJZ NEVE:

AE-03 JELŰ ELOSZTÓ BERENDEZÉS EGYVONALAS TERVE

ÉPÍTÉS:

MAROSI MIKLÓS

ÉPÍTÉS MUNKATÁRSAK:

SEBŐ ISTVÁN

ÁCS ISTVÁN

STATIKUS

KERTTERVEZŐ

BELSŐÉPÍTÉS

KERECSÉNYI ZSUZSA

FŰTÉS-HŰTÉS

SZAKÁL SZILÁRD

VÍZ-CSATORNA

SZAKÁL SZILÁRD

SZELLŐZÉS

ELEKTROMOS

RITZL ANDRÁS

GYENGEÁRAM

KAJTÁN LÁSZLÓ

KÖZMŰVEK

ELLENŐR

NÉMETH TAMÁS

TÖRZSSZÁM

00.285.06.17

RAJZSZÁM

ELE-004

LÉPTÉK


M=1:-

KELT

2017. 02. hó


AE-03
JELŐ ELŐSZTŐ BEREDEZÉS EGYVONALAS TERVE

NORMAL SIN

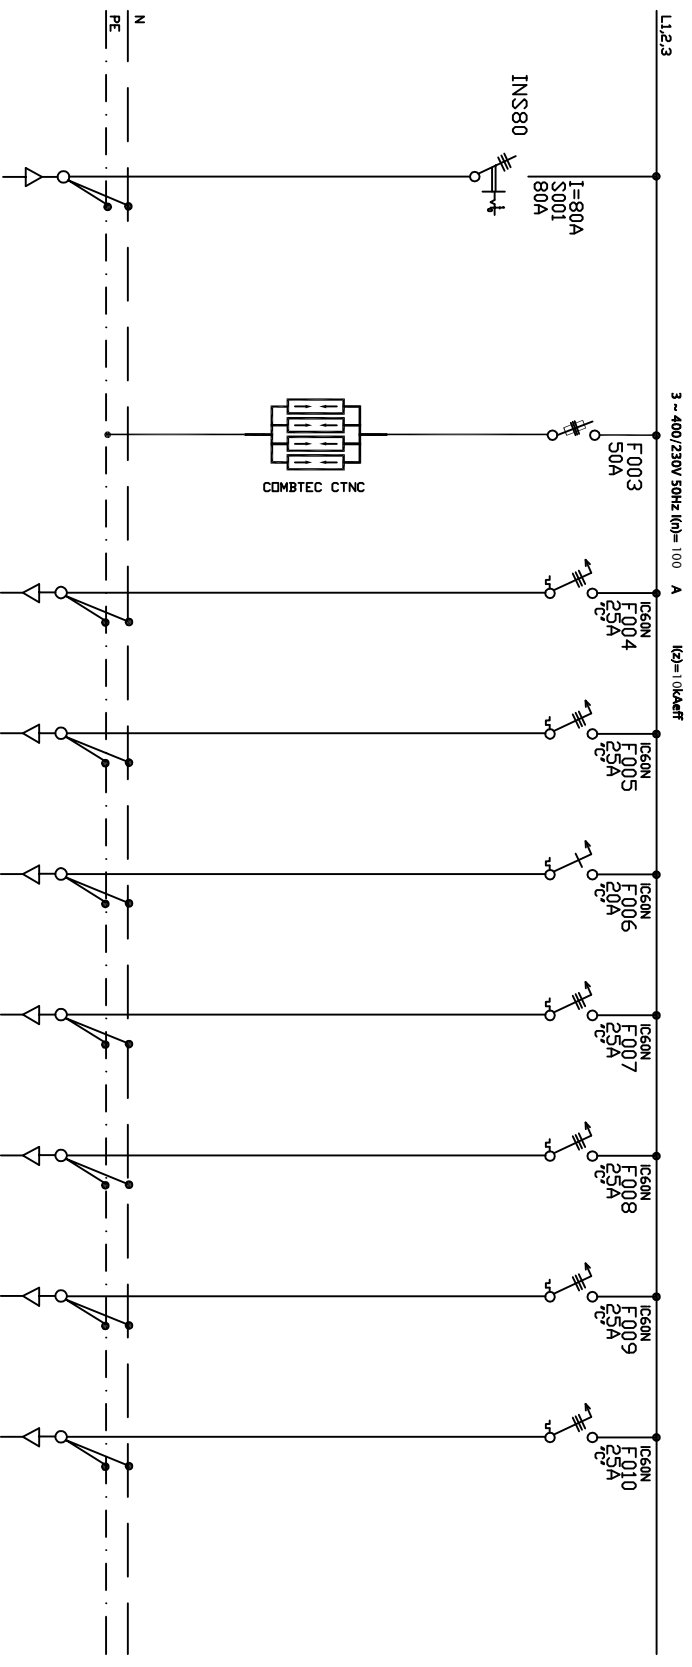[illegible]

AE-03
JELÜ ELŐSZTÓ BERENDEZÉS EGYVONALAS TERVE

NORMAL SÍN

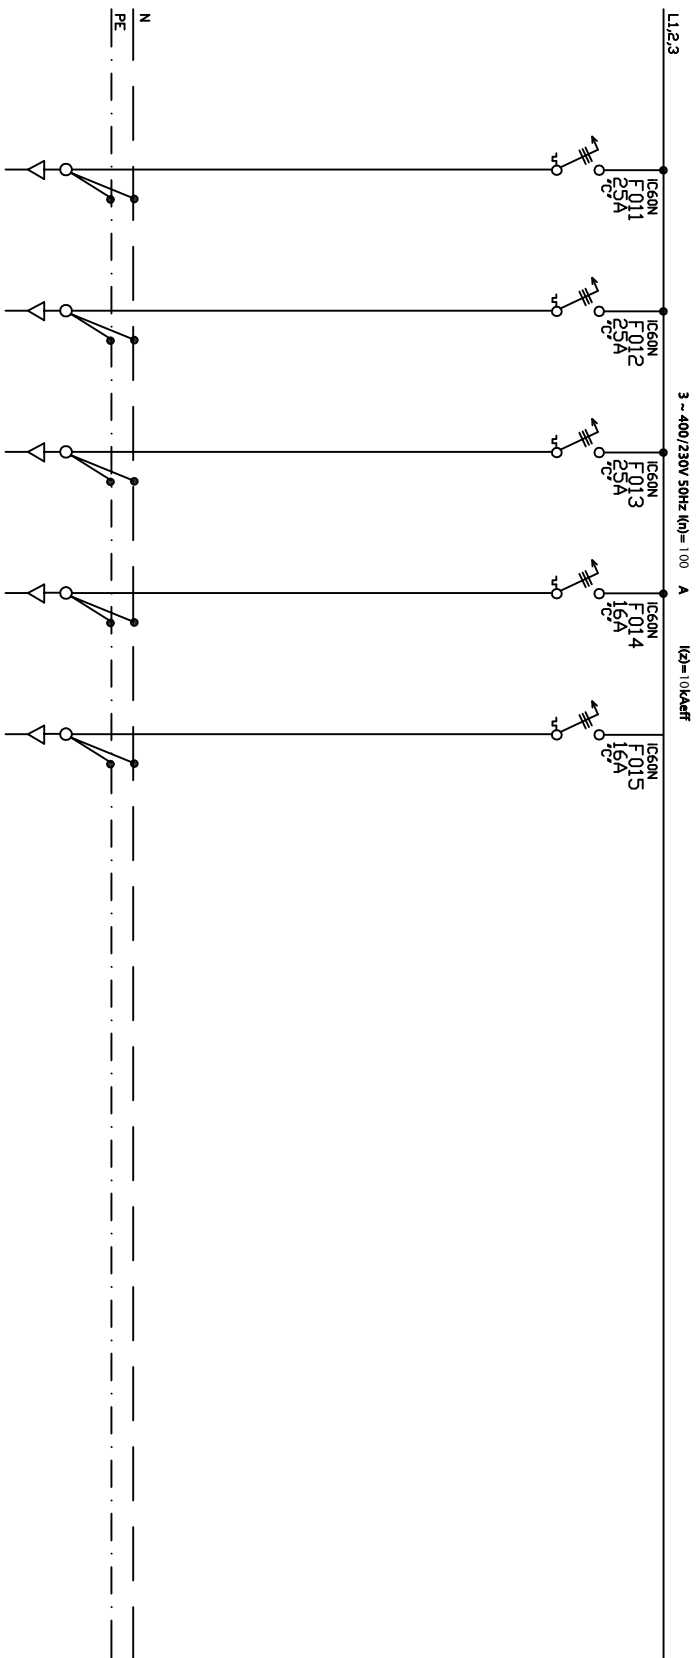

Leágazás/Branch circuit	011	012	013	014	015	016	017	018	019	020
Megnevezés/ Denomination	AE3-M-F-32 Szoba	AE3-M-F-33 Szoba	AE3-T-F-02 Teakonyha	Tartalék	Tartalék					
Betáplált teljesítmény / built-in power (kW)	17,52	17,52	79,6	-	-	-	-	-	-	-
Egy/degű teljesítmény / simouiten. power (kW)	5,964	5,964	16,2	-	-	-	-	-	-	-
Aramerősség / Current(A)	25	25	25	-	-	-	-	-	-	-
Kábel / Cable	mm2		5X6	5X6	5X10	-	-	-	-	-
	típus/ type		NYV-J	NYV-J	NYV-J	-	-	-	-	-
	hossz / lenght (m)		55	55	30	-	-	-	-	-
	-	-	-	-	-	-	-	-	-	-