



MEGBÍZÓ:

SZENT JÁNOS KÓRHÁZ
MŰSZAKI OSZTÁLY

1125 Budapest, Diós árok 1-3.



GENERÁLTERVEZŐ:

KÖZTI ZRT (Középülettervező Zrt.)

1023 Budapest, Lublói u. 2.
Tel.: (+361) 487 2600 Fax: (+361) 487 2609
E-mail: kozti@kozti.hu

BERUHÁZÁS NEVE:

SZENT JÁNOS KÓRHÁZ NŐVÉRSZÁLLÓJÁNAK
BELSŐ FELÚJÍTÁSI MUNKÁI

1125 Budapest, Kútvölgyi út 16.

TERVFÁZIS:

KIVITELI TERV

RAJZ NEVE:

AE-04 JELŰ ELOSZTÓ BERENDEZÉS EGYVONALAS TERVE

ÉPÍTÉS:

MAROSI MIKLÓS

ÉPÍTÉS MUNKATÁRSAK:

SEBŐ ISTVÁN

ÁCS ISTVÁN

STATIKUS

KERTTERVEZŐ

BELSŐÉPÍTÉS

KERECSÉNYI ZSUZSA

FŰTÉS-HŰTÉS

SZAKÁL SZILÁRD

VÍZ-CSATORNA

SZAKÁL SZILÁRD

SZELLŐZÉS

ELEKTROMOS

RITZL ANDRÁS

GYENGEÁRAM

KAJTÁN LÁSZLÓ

KÖZMŰVEK

ELLENŐR

NÉMETH TAMÁS

TÖRZSSZÁM

00.285.06.17

RAJZSZÁM

ELE-005

LÉPTÉK


M=1:-

KELT

2017. 02. hó

AE-04
JELÜ ELŐSZTÓ BERENDEZÉS EGYVONALAS TERVE


NORMAL SÍN

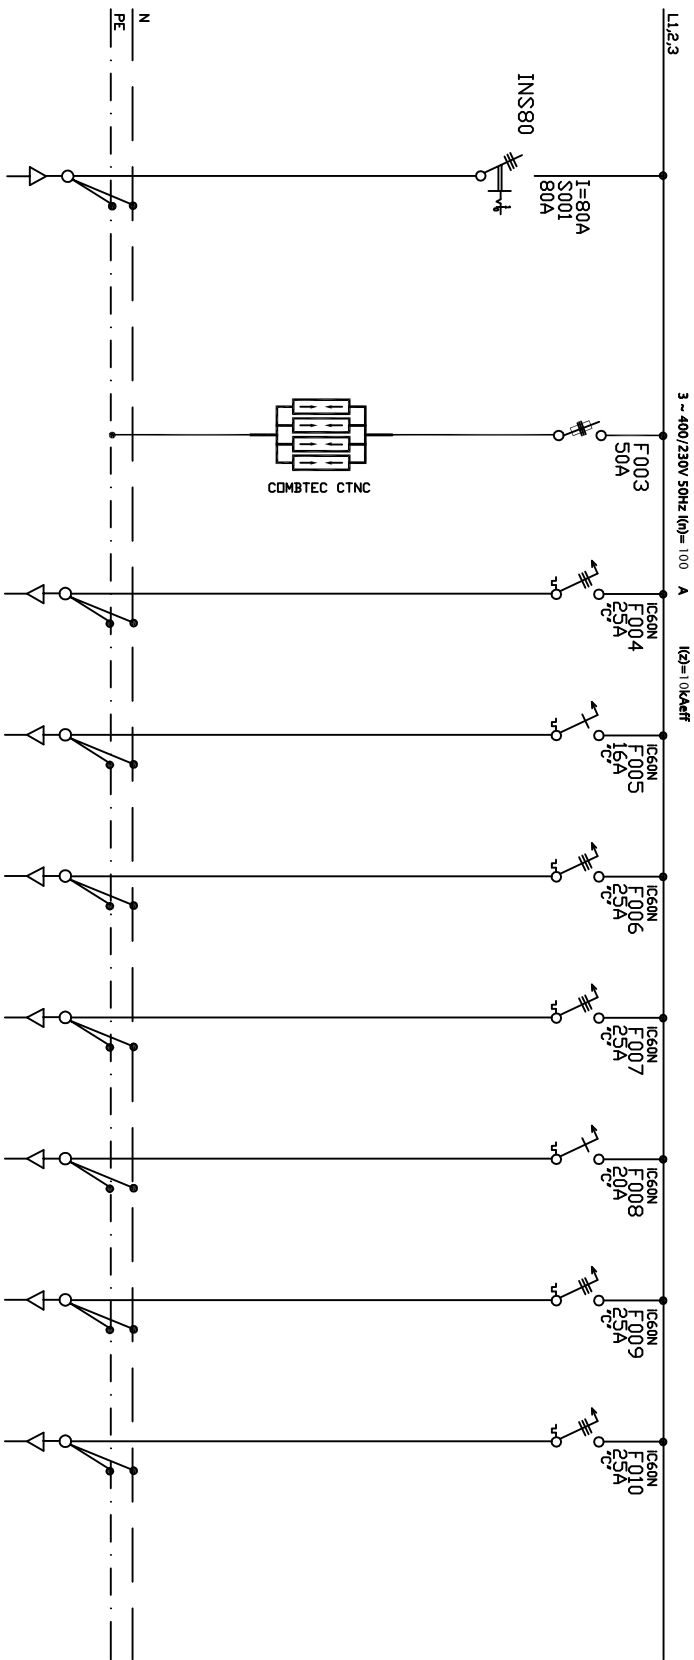

Leágazás/Branch circuit	001	002	003	004	005	006	007	008	009	010
Megnevezés/ Denomination	Betáplálás in-take	-	Tűlfeszültség levezető	AE4-M-I-36 Társalgó	AE4-M-F-35 Fogadó szoba	AE4-M-I-37 Szoba	AE4-M-I-38 Szoba	AE4-M-F-FV Folyosó világítás	AE4-M-I-39 Szoba	AE4-M-I-40 Szoba
Betáplált teljesítmény / built-in power (kW)	152,4	-	-	22,98	3,68	13,14	13,14	16,26	13,14	13,14
Egy/decú teljesítmény / simouten. power (kW)	28,89	-	-	9,03	3,16	4,473	4,473	4,14	4,473	4,473
Áramerősség / Current(A)		80	-	25	16	25	25	20	25	25
Kábel / Cable		mm2	-	5X4	3X6	5X6	5X6	3X6	5X6	5X6
		típus/ type	-	NYV-J	NYV-J	NYV-J	NYV-J	NYV-J	NYV-J	NYV-J
		hossz / lenght (m)	-	20	20	55	55	37	55	55
		-	-	-	-	-	-	-	-	-

AE-04
JELÜ ELOSZTÓ BERENDEZÉS EGYVONALAS TERVE

NORMAL SÍN

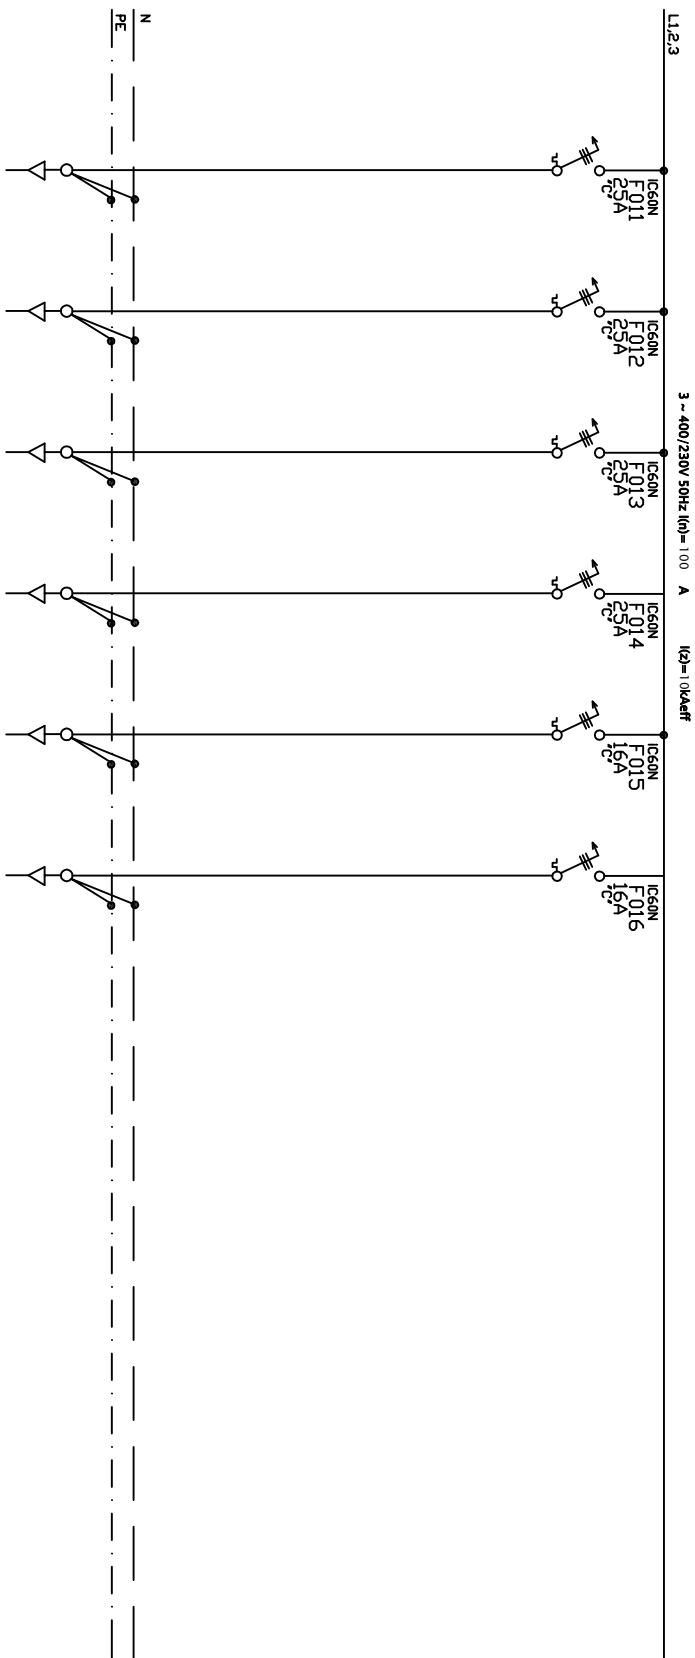

Leágazás/Branch circuit	011	012	013	014	015	016	017	018	019	020
Megnevezés / Denomination	AE4-M-I-41 Szoba	AE4-M-I-42 Szoba	AE4-T-F-03 M.S.+ Mosdó	AE4-M-I-44 Fürdő,W/C	Tartalék	Tartalék				
Betáplált teljesítmény / built-in power (kW)	13,14	13,14	7,66	22,98	-	-	-	-	-	-
Egyidejű teljesítmény / simouten. power (kW)	4,473	4,473	2,3	4,83	-	-	-	-	-	-
Áramerősség / Current(A)	25	25	25	25	-	-	-	-	-	-
	5X6	5X6	5X6	5X4	-	-	-	-	-	-
Kábel / Cable	NYV-J	NYV-J	NYV-J	NYV-J	-	-	-	-	-	-
	55	55	30	35	-	-	-	-	-	-
hossz / lenght. (m)	-	-	-	-	-	-	-	-	-	-
	-	-	-	-	-	-	-	-	-	-