



MEGBÍZÓ:

SZENT JÁNOS KÓRHÁZ
MŰSZAKI OSZTÁLY

1125 Budapest, Diós árok 1-3.



GENERÁLTERVEZŐ:

KÖZTI ZRT (Középterülettervező Zrt.)

1023 Budapest, Lubló u. 2.
Tel.: (+361) 487 2600 Fax: (+361) 487 2609
E-mail: kozti@kozti.hu

BERUHÁZÁS NEVE:

**SZENT JÁNOS KÓRHÁZ NŐVÉRSZÁLLÓJÁNAK
BELSŐ FELÚJÍTÁSI MUNKÁI**

1125 Budapest, Kútvölgyi út 16.

TERVFÁZIS:

KIVITELI TERV

RAJZ NEVE: AE1-M-F-02; AE1-M-I-02; AE1-M-II-02
JELŰ ELOSZTÓ BERENDEZÉS EGYVONALAS TERVE

ÉPÍTÉS:

MAROSI MIKLÓS

STATIKUS

ÉPÍTÉSZ MUNKATÁRSÁK:

SEBŐ ISTVÁN

KERTTERVEZŐ

ÁCS ISTVÁN

BELSŐÉPÍTÉS

KERECSÉNYI ZSUZSA

FŰTÉS-HŰTÉS

SZAKÁL SZILÁRD

ELEKTROMOS

RITZL ANDRÁS

ELLENŐR

NÉMETH TAMÁS

LÉPTÉK

M=1:-

VÍZ-CSATORNA

SZAKÁL SZILÁRD

GYENGEÁRAM

KAJTÁN LÁSZLÓ

TÖRZSSZÁM

00.285.06.17

KELT

2017. 02. hó

SZELLŐZÉS


KÖZMŰVEK

RAJZSZÁM

ELE-007

AE1-M-F-02
JELŰ ELŐSZTÓ BERENDEZÉS EGYVONALAS TERVE


NORMAL SÍN

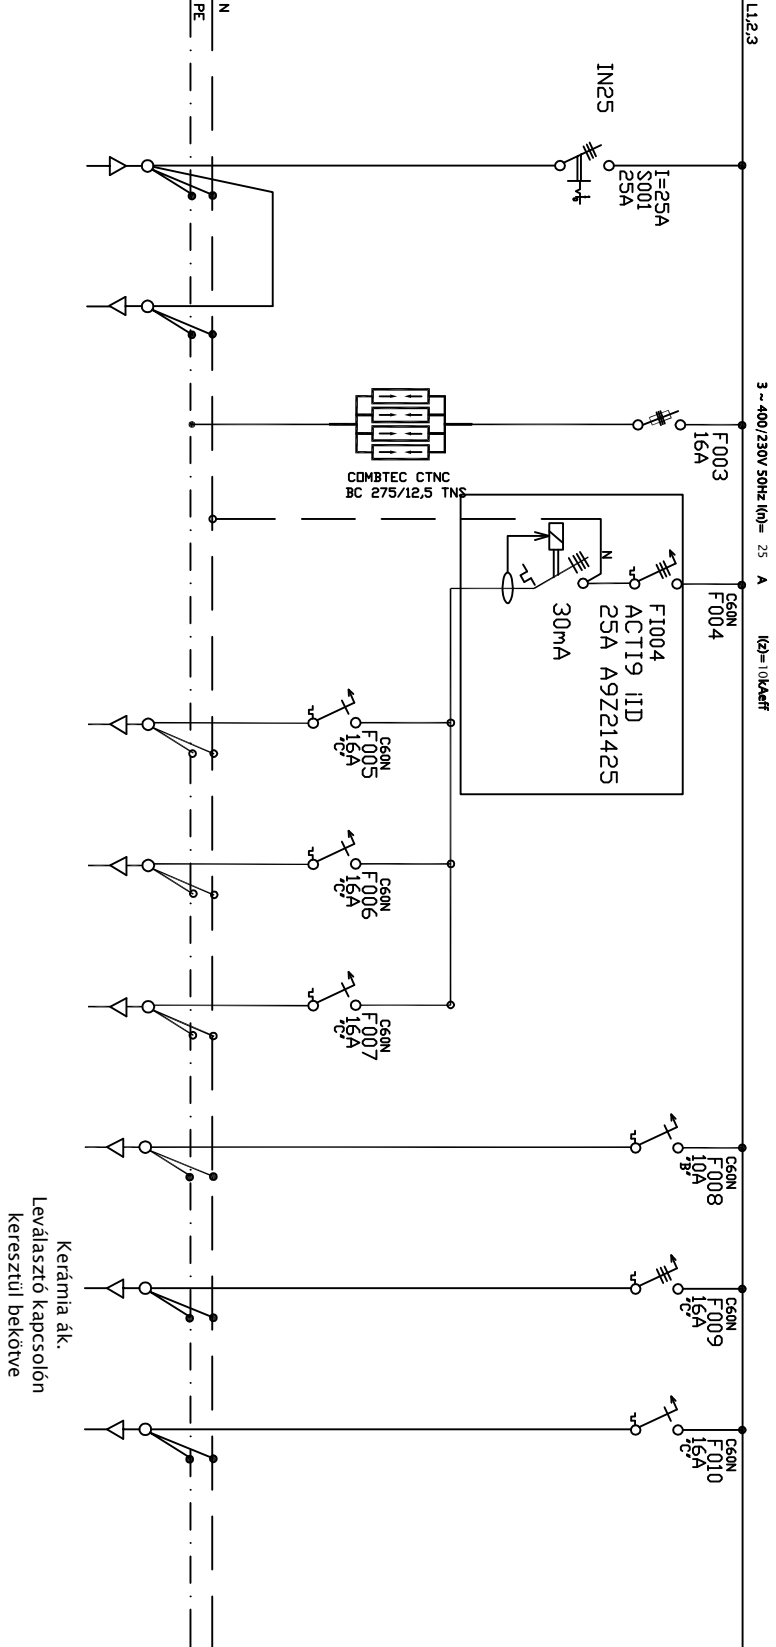

Leágazás/Branch circuit	001	002	003	004	005	006	007	008	009	010
Megnevezés / Denomination	Betáplálás in-take	további fűzve AE1-M-I-2	Tűlfeszültség levezető	Csoport leágazás	Normál DUCALJ	Normál DUCALJ	Normál DUCALJ +Tűkér víl. +Pult víl.	VILÁGÍTÁS	Kerámia ák.	Mosogatógép
Betáplált teljesítmény / built-in power (kW)	59,7	59,7	-	11,1	3,7	3,7	3,7	0,1	6,7	2
Egyidejű teljesítmény / simouten. power (kW)	12,15	12,15	-	3	1	1	1	0,1	3	2
Áramerősség / Current(A)		25	-	25	16	16	16	10	16	16
Kábel / Cable	mm2	5X10	5X10	-	3x2,5	3x2,5	3x2,5	3X1,5	5X4	3X2,5
	típus/ type	NYV-J	NYV-J	-	NYV-J	NYV-J	NYV-J	NYV-J	NYV-J	NYV-J
hossz / lenght. (m)		30	30	-	15	15	15	20	5	5
		-	-	-	-	-	-	-	-	-

AE1-M-I-2
JELŰ ELŐSZTÓ BERENDEZÉS EGYVONALAS TERVE


NORMAL SÍN

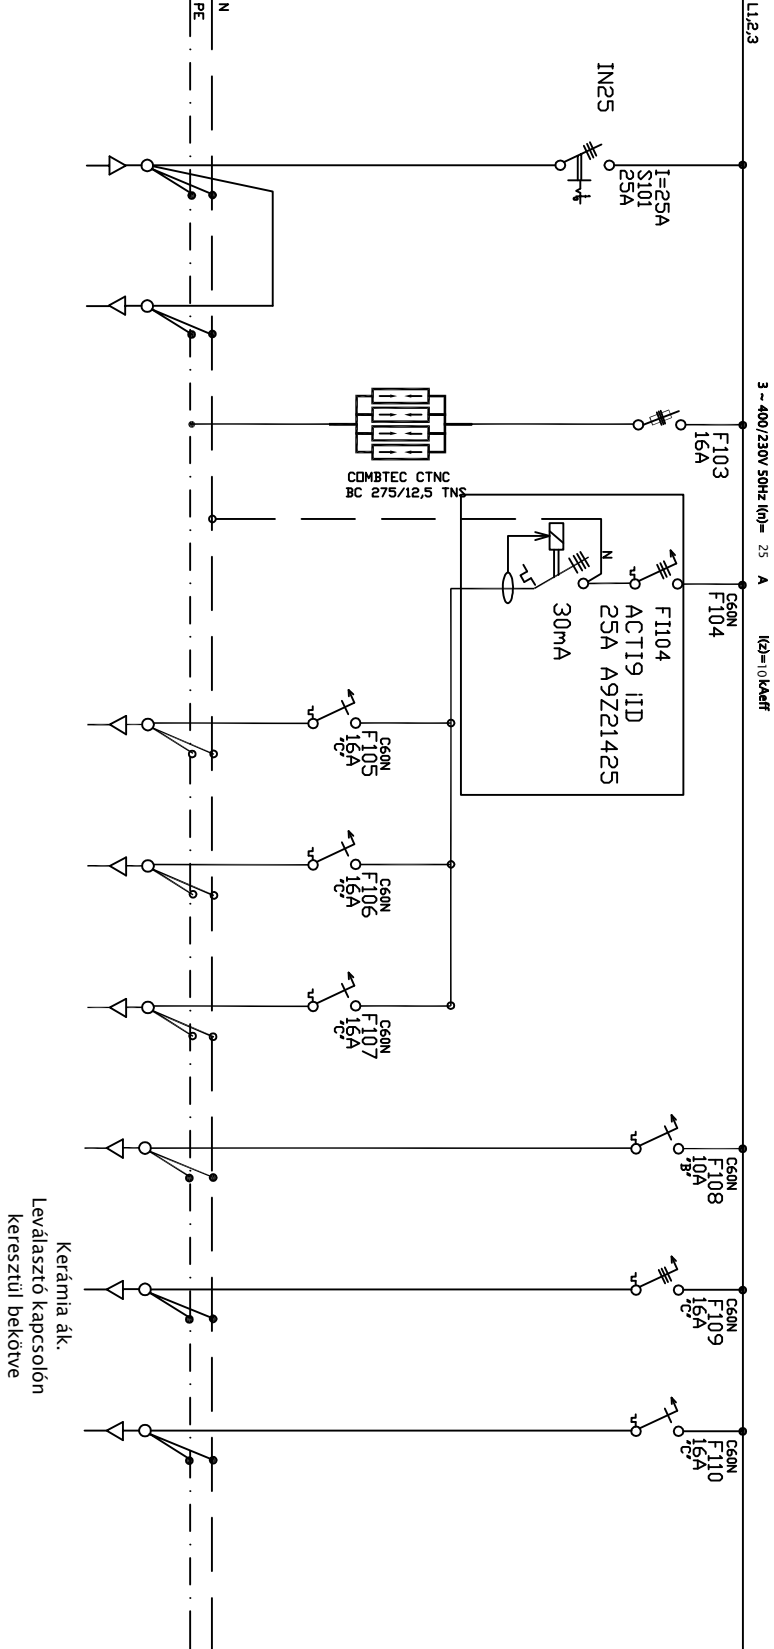

Leágazás/Branch circuit	101	102	103	104	105	106	107	108	109	110
Megnevezés / Denomination	Betáplálás in-take	tovább fűzve AE1-M-II-2	Tűfeszültség levezető	Csoport leágazás	Normál DUCALJ	Normál DUCALJ	Normál DUCALJ +Tűker víl. +Pult víl.	VILÁGÍTÁS	Kerámia ák.	Mosogatógép
Betáplált teljesítmény / built-in power (kW)	59,7	59,7	-	11,1	3,7	3,7	3,7	0,08	6,7	2
Egy/degű teljesítmény / simouten. power (kW)	12,15	12,15	-	3	1	1	1	0,08	3	2
Áramerősség / Current(A)	25	25	-	25	16	16	16	10	16	16
Kábel / Cable	mm2	5X10	5X10	-	3x2,5	3x2,5	3x2,5	3X1,5	5X4	3X2,5
	típus / type	NYV-J	NYV-J	-	NYV-J	NYV-J	NYV-J	NYV-J	NYV-J	NYV-J
	hossz / lenght. (m)	35	35	-	15	15	15	20	5	5
	-	-	-	-	-	-	-	-	-	-

AEI-M-II-2 JELŐ ELŐSZTÁ BERENDEZÉS EGYVONALAS TERVE

NORMAL SIN

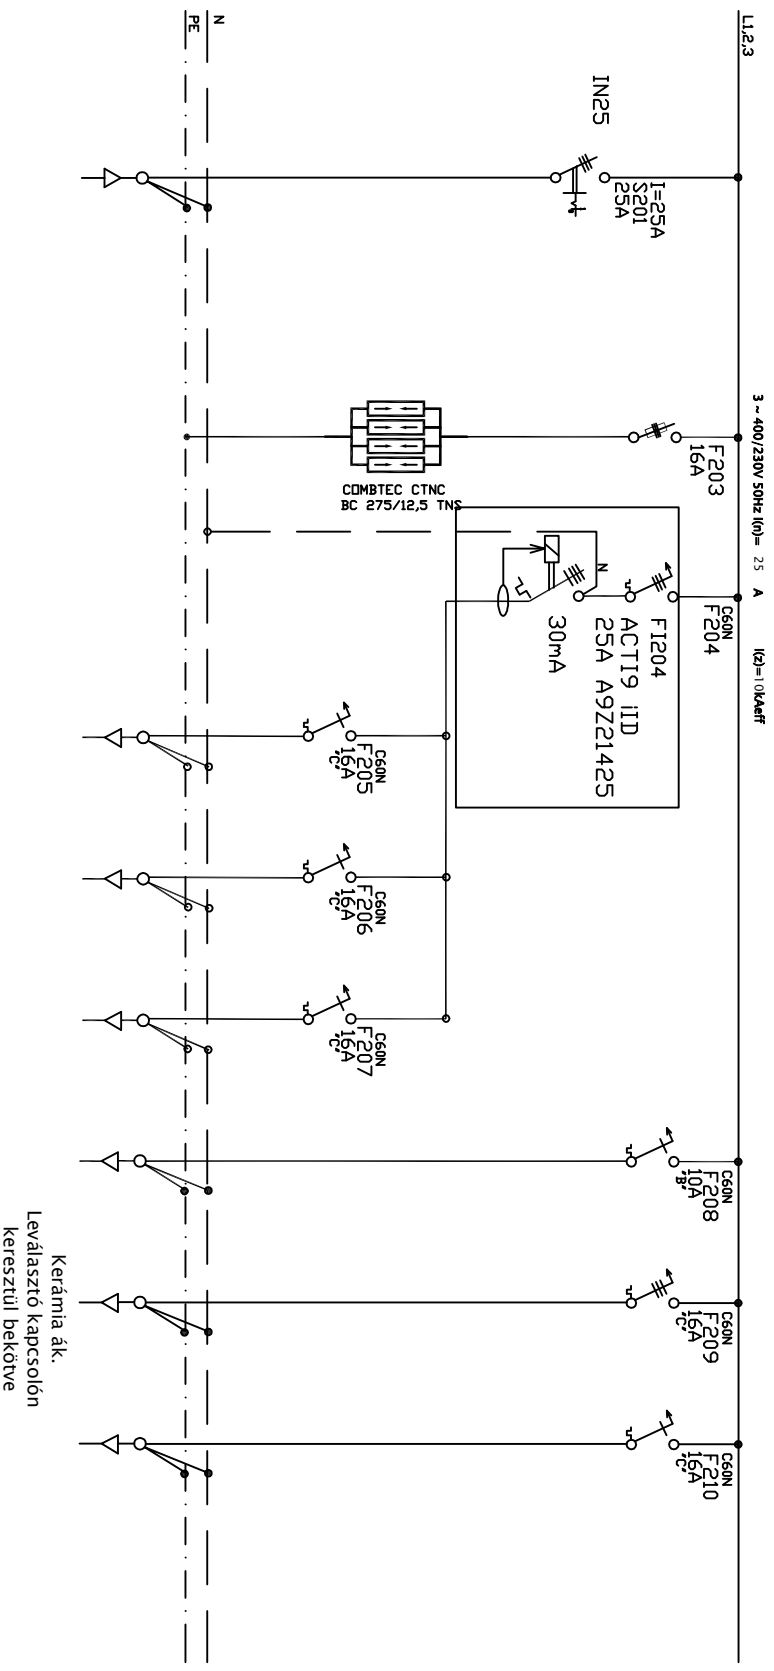[illegible]