

**MEGBÍZÓ:**

SZENT JÁNOS KÓRHÁZ  
MŰSZAKI OSZTÁLY

1125 Budapest, Diós árok 1-3.

**GENERÁLTERVEZŐ:**

KÖZTI ZRT (Középülettervező Zrt.)

1023 Budapest, Lublói u. 2.  
Tel.: (+361) 487 2600 Fax: (+361) 487 2609  
E-mail: kozti@kozti.hu

**BERUHÁZÁS NEVE:**

**SZENT JÁNOS KÓRHÁZ NŐVÉRSZÁLLÓJÁNAK  
BELSŐ FELÚJÍTÁSI MUNKÁI**  
1125 Budapest, Kútvölgyi út 16.

**TERVFÁZIS:**

**KIVITELI TERV**

**RAJZ NEVE:** AE1-M-F-3; AE1-M-I-3; AE1-M-II-3; AE1-M-II-4; AE1-M-I-4;  
AE1-M-F-4 JELŰ ELOSZTÓ BERENDEZÉS EGYVONALAS TERVE

**ÉPÍTÉS:**

**MAROSI MIKLÓS**

STATIKUS

**ÉPÍTÉS MUNKATÁRSAK:**

**SEBŐ ISTVÁN**

KERTTERVEZŐ

**ÁCS ISTVÁN**

BELSŐÉPÍTÉS

**KERECSÉNYI ZSUZSA**

FŰTÉS-HŰTÉS

**SZAKÁL SZILÁRD**

ELEKTROMOS

**RITZL ANDRÁS**

ELLENŐR

**NÉMETH TAMÁS**

LÉPTÉK

M=1:-

VÍZ-CSATORNA

**SZAKÁL SZILÁRD**

GYENGEÁRAM

**KAJTÁN LÁSZLÓ**

TÖRZSSZÁM

**00.285.06.17**

KELT

**2017. 02. hó**

SZELLŐZÉS

KÖZMŰVEK


RAJZSZÁM

**ELE-008**



# AE1-M-I-3 JELŐ ELŐSZTÁ BERENDEZÉS EGYVONALAS TERVE


## NORMAL SIN

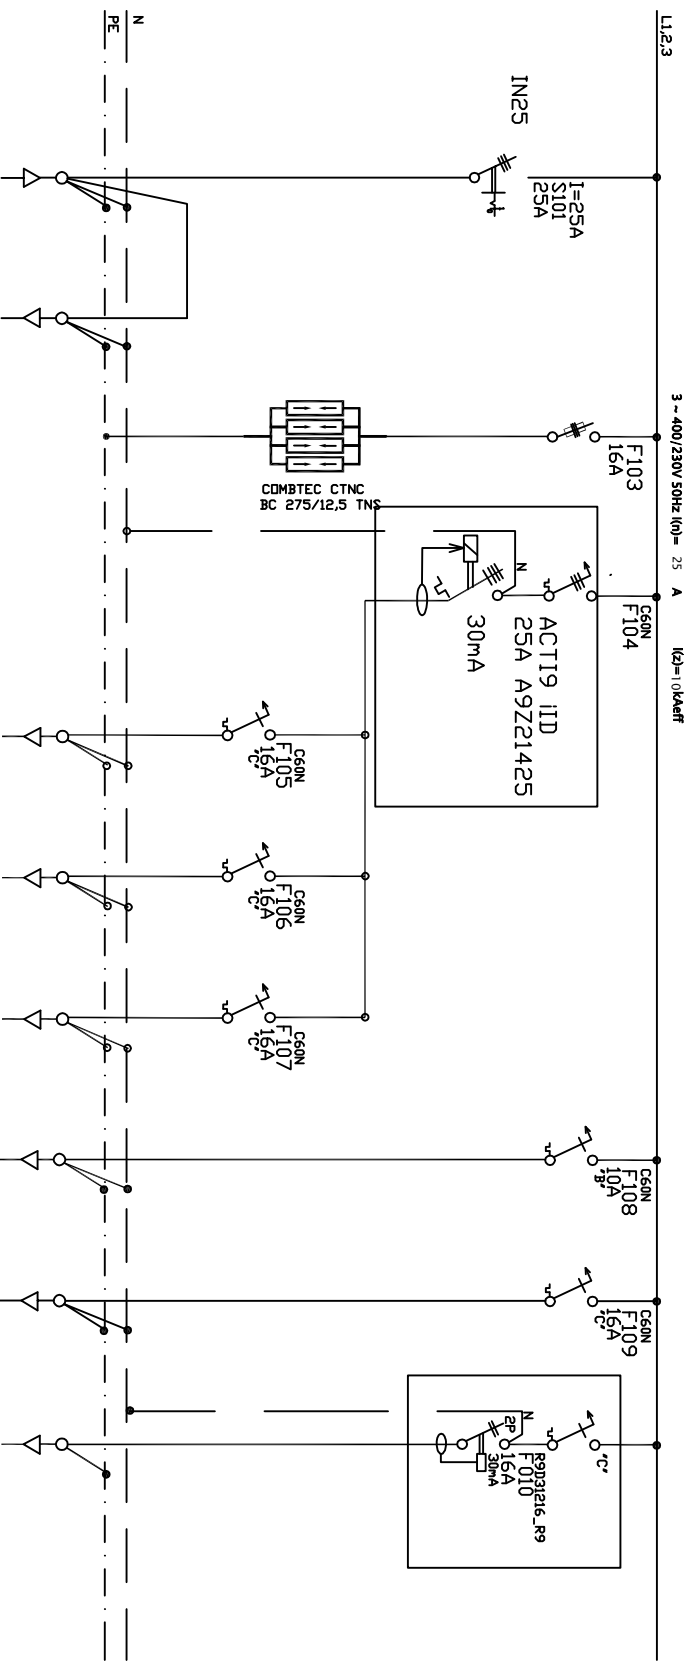

| Leágázás/Branch circuit                         | 101                | 102                               | 103                    | 104              | 105          | 106          | 107                      | 108       | 109      | 110                   |
|-------------------------------------------------|--------------------|-----------------------------------|------------------------|------------------|--------------|--------------|--------------------------|-----------|----------|-----------------------|
| Betáplálás in-take                              |                    | tovább fűzve<br><b>AEI-M-II-3</b> | Tűlfeszültség levezető | Csoport leágazás | Normál DUCAU | Normál DUCAU | Normál DUCAU +Fűdő lámpa | VILÁGÍTÁS | Hűtő ak. | FI-reális véd. dugalj |
| Megnevezés / Denomination                       | -                  |                                   | -                      |                  |              |              |                          |           |          | -                     |
| Betáplált teljesítmény / built-in power (kW)    | 26,28              | 26,28                             | -                      | 3                | 1            | 1            | 1                        | 0,08      | 0,3      | 1                     |
| Egyidejű teljesítmény / simultaneous power (kW) | 8,946              | 8,946                             | -                      | 1,5              | 0,5          | 0,5          | 0,5                      | 0,08      | 0,3      | 0,25                  |
| Aramerősség / Current(A)                        | 25                 | 25                                | -                      | 25               | 16           | 16           | 16                       | 10        | 16       | 16                    |
| kábel / Cable                                   |                    |                                   |                        |                  |              |              |                          |           |          |                       |
|                                                 | mm2                | 5X16                              | -                      | -                | 3x2,5        | 3x2,5        | 3x2,5                    | 3X1,5     | 3X2,5    | 3x2,5                 |
|                                                 | típus / type       | NY-Y-J                            | -                      | -                | NY-Y-J       | NY-Y-J       | NY-Y-J                   | NY-Y-J    | NY-Y-J   | NY-Y-J                |
|                                                 | hossz / lenght (m) | 55                                | 55                     | -                | 15           | 15           | 15                       | 20        | 5        | 5                     |
|                                                 |                    | -                                 | -                      | -                | -            | -            | -                        | -         | -        | -                     |

# AE1-M-II-3 JELÜ ELOSZTÁ BERENDEZÉS EGYVONALAS TERVE


## NORMAL SIN

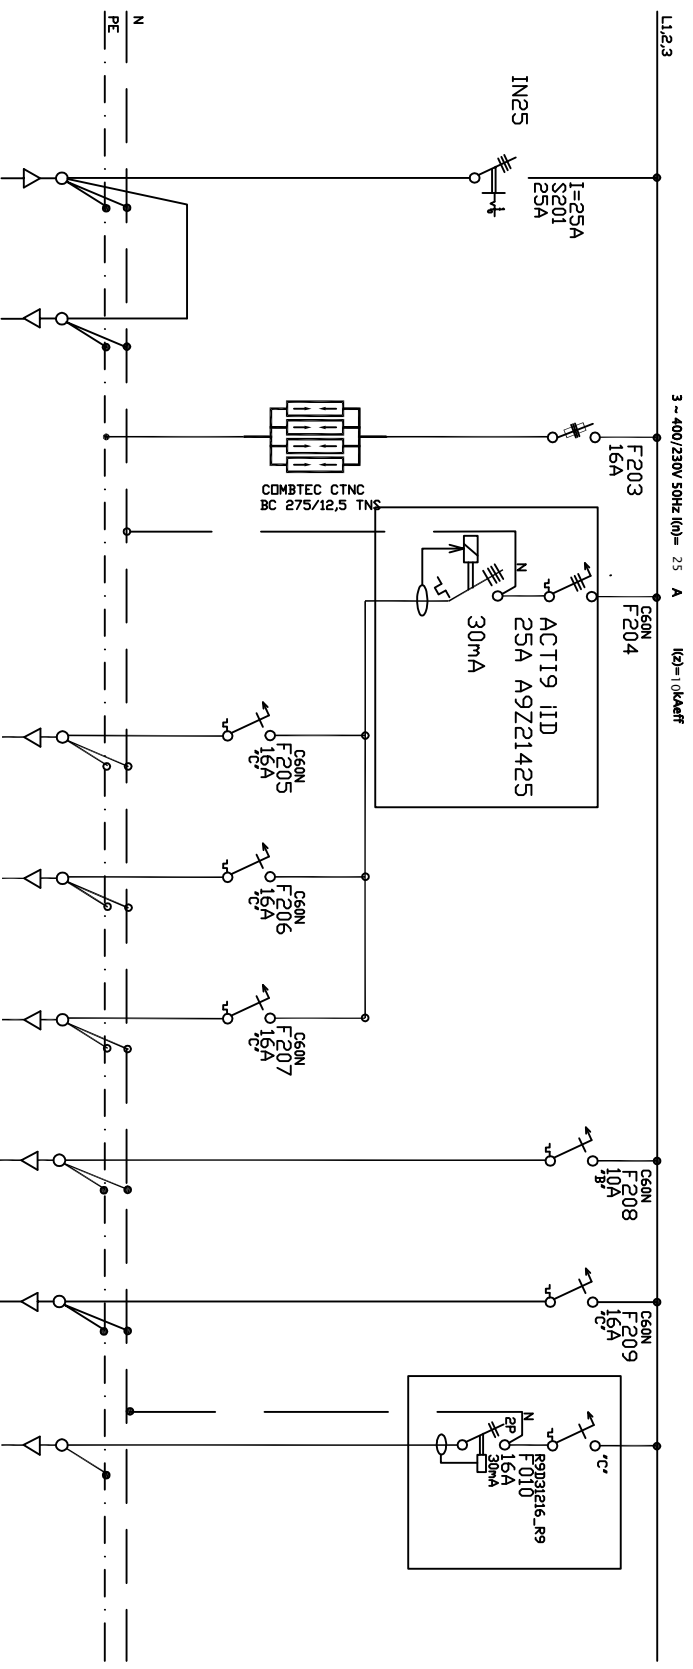

| Leágázás/Branch circuit                         | 201                | 202                     | 203                    | 204              | 205           | 206           | 207                        | 208       | 209      | 210                  |
|-------------------------------------------------|--------------------|-------------------------|------------------------|------------------|---------------|---------------|----------------------------|-----------|----------|----------------------|
| Betáplálás in-take                              |                    | tovább fűzve AEI-M-II-4 | Tűlfeszültség levezető | Csoport leágazás | Normál DUGALJ | Normál DUGALJ | Normál DUGALJ +Furdó lámpa | VILÁGÍTÁS | Hűtő ák. | FI-relés véd. dugalj |
| Megnevezés/ Denomination                        | -                  |                         | -                      |                  |               |               |                            |           |          | -                    |
| Betáplált teljesítmény / built-in power (kW)    | 26,28              | 26,28                   | -                      | 3                | 1             | 1             | 1                          | 0,08      | 0,3      | 1                    |
| Egyidejű teljesítmény / simultaneous power (kW) | 8,946              | 8,946                   | -                      | 1,5              | 0,5           | 0,5           | 0,5                        | 0,08      | 0,3      | 0,25                 |
| Áramerősség / Current(A)                        | 25                 | 25                      | -                      | 25               | 16            | 16            | 16                         | 10        | 16       | 16                   |
| kábel / Cable                                   |                    |                         |                        |                  |               |               |                            |           |          |                      |
|                                                 | mm2                | 5X16                    | -                      | -                | 3x2,5         | 3x2,5         | 3x2,5                      | 3X1,5     | 3X2,5    | 3x2,5                |
|                                                 | typus / type       | NYT-J                   | -                      | -                | NYT-J         | NYT-J         | NYT-J                      | NYT-J     | NYT-J    | NYT-J                |
|                                                 | hossz / lenght (m) | 55                      | -                      | -                | 15            | 15            | 15                         | 20        | 5        | 5                    |
|                                                 |                    | -                       | -                      | -                | -             | -             | -                          | -         | -        | -                    |

AEI-M-II-4  
JELŐ ELŐSZÓ BEREDEZÉS EGYVONALAS TERVE


NORMAL SIN

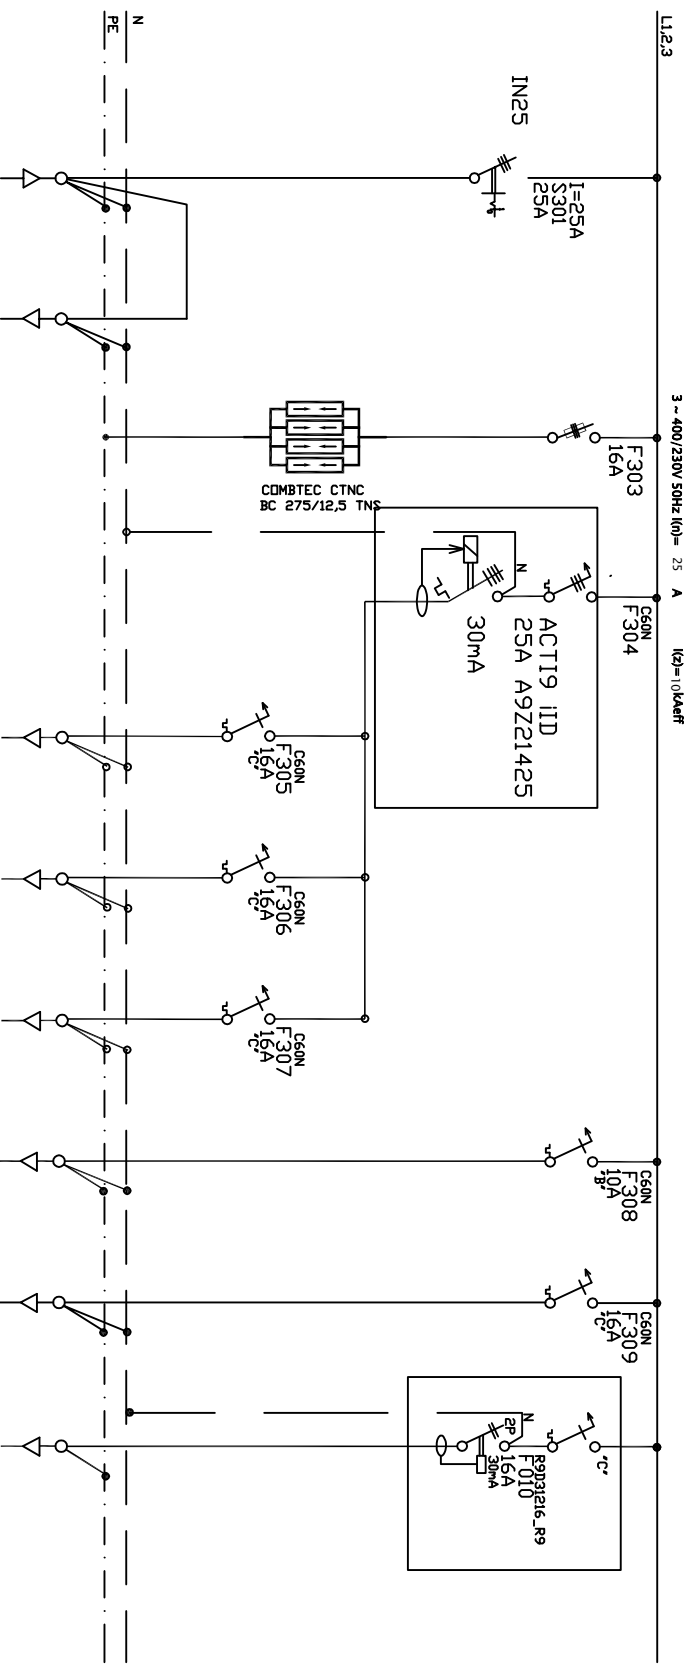

| Leágazás/ Branch circuit                       | 301                              | 302                    | 303              | 304           | 305           | 306                        | 307       | 308      | 309                    | 210    |
|------------------------------------------------|----------------------------------|------------------------|------------------|---------------|---------------|----------------------------|-----------|----------|------------------------|--------|
| Betáplálás in-take                             | tovább fűzve<br><b>AEI-M-I-4</b> | Tűlfeszültség levezető | Csoport leágazás | Normál DUGALJ | Normál DUGALJ | Normál DUGALJ +Fűrdő lámpa | VILÁGÍTÁS | Hűtő ak. | FI-reális véd. dugalj) |        |
| Megnevezés/ Denomination                       | -                                | -                      | -                | -             | -             | -                          | -         | -        | -                      | -      |
| Betáplált teljesítmény / built-in power (kW)   | 26,28                            | 26,28                  | -                | 3             | 1             | 1                          | 1         | 0,08     | 0,3                    | 1      |
| Egyidejű teljesítmény / simoultien. power (kW) | 8,946                            | 8,946                  | -                | 1,5           | 0,5           | 0,5                        | 0,5       | 0,08     | 0,3                    | 0,25   |
| Aramerősség / Current(A)                       | 25                               | 25                     | -                | 25            | 16            | 16                         | 16        | 10       | 16                     | 16     |
| Kábel / Cable                                  | 5X16                             | 5X16                   | -                | -             | 3x2,5         | 3x2,5                      | 3x2,5     | 3X1,5    | 3X2,5                  | 3x2,5  |
|                                                | NY-Y-J                           | NY-Y-J                 | -                | -             | NY-Y-J        | NY-Y-J                     | NY-Y-J    | NY-Y-J   | NY-Y-J                 | NY-Y-J |
|                                                | hossz / lenght: (m)              | 55                     | 55               | -             | 15            | 15                         | 15        | 20       | 5                      | 5      |
|                                                | -                                | -                      | -                | -             | -             | -                          | -         | -        | -                      | -      |

AE1-M-I-4  
JELÜ ELOSZTÓ BERENDEZÉS EGYVONALAS TERVE

NORMAL SÍN

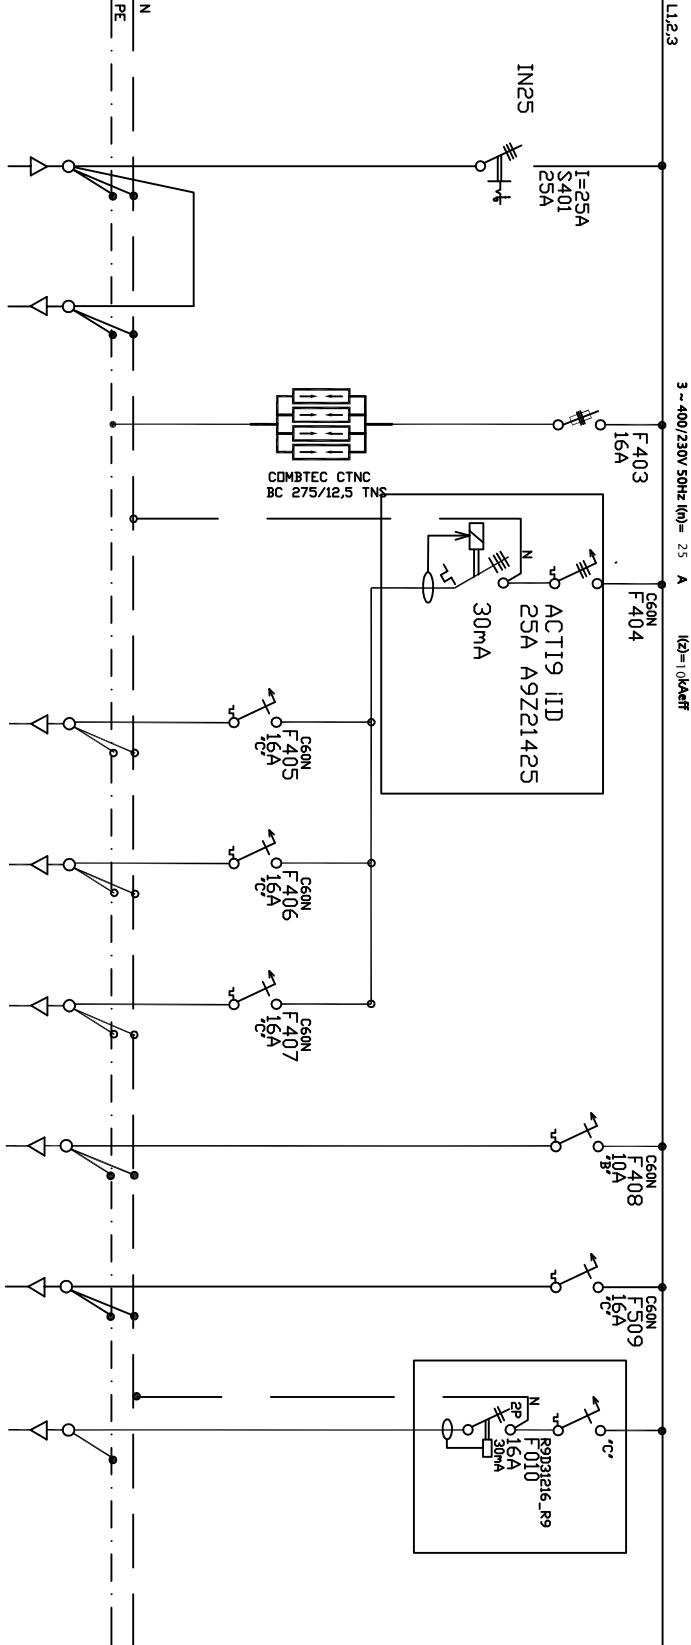

| Leágazás/Branch circuit                      | 401                | 402                     | 403                    | 404              | 405           | 406           | 407                       | 408       | 409      | 410                  |
|----------------------------------------------|--------------------|-------------------------|------------------------|------------------|---------------|---------------|---------------------------|-----------|----------|----------------------|
| Megnevezés/ Denomination                     | Betáplálás In-take | további fűzve AE1-M-F-4 | Tűlfeszültség levezető | Csoport leágazás | Normál DUCALJ | Normál DUCALJ | Normál DUCALJ +Fűtő lámpa | VILÁGÍTÁS | Hűtő ák. | FI-reles véd. dugalj |
| Betáplált teljesítmény / built-in power (kW) | 26,28              | 26,28                   | -                      | 3                | 1             | 1             | 1                         | 0,08      | 0,3      | 1                    |
| Egyidejű teljesítmény / simouten. power (kW) | 8,946              | 8,946                   | -                      | 1,5              | 0,5           | 0,5           | 0,5                       | 0,08      | 0,3      | 0,25                 |
| Aramerősség / Current(A)                     | 25                 | 25                      | -                      | 25               | 16            | 16            | 16                        | 10        | 16       | 16                   |
| Kábel / Cable                                | mm2                | 5X16                    | -                      | -                | 3x2,5         | 3x2,5         | 3x2,5                     | 3X1,5     | 3X2,5    | 3x2,5                |
|                                              | típus/ type        | NYV-J                   | -                      | -                | NYV-J         | NYV-J         | NYV-J                     | NYV-J     | NYV-J    | NYV-J                |
|                                              | hossz / length (m) | 55                      | -                      | -                | 15            | 15            | 15                        | 20        | 5        | 5                    |
|                                              |                    | -                       | -                      | -                | -             | -             | -                         | -         | -        | -                    |

