

**MEGBÍZÓ:**

**SZENT JÁNOS KÓRHÁZ
MŰSZAKI OSZTÁLY**

1125 Budapest, Diós árok 1-3.

**GENERÁLTERVEZŐ:**

KÖZTI ZRT (Középülettervező Zrt.)

1023 Budapest, Lublói u. 2.
Tel.: (+361) 487 2600 Fax: (+361) 487 2609
E-mail: kozti@kozt.hu

BERUHÁZÁS NEVE:

**SZENT JÁNOS KÓRHÁZ NŐVÉRSZÁLLÓJÁNAK
BELSŐ FELÚJÍTÁSI MUNKÁI**

1125 Budapest, Kútvölgyi út 16.

TERVFÁZIS:

KIVITELI TERV

RAJZ NEVE: AE3-T-F-01 JELŰ ELOSZTÓ BERENDEZÉS EGYVONALAS TERVE

ÉPÍTÉS:

MAROSI MIKLÓS

STATIKUS

FŰTÉS-HŰTÉS

SZAKÁL SZILÁRD

ELEKTROMOS

RITZL ANDRÁS

ELLENŐR

NÉMETH TAMÁS

LÉPTÉK

M=1:-

ÉPÍTÉS MUNKATÁRSAK:

SEBŐ ISTVÁN

KERTTERVEZŐ

VÍZ-CSATORNA

SZAKÁL SZILÁRD

GYENGEÁRAM

KAJTÁN LÁSZLÓ

TÖRZSSZÁM

00.285.06.17

KELT

2017. 02. hó

ÁCS ISTVÁN

BELSŐÉPÍTÉS

KERECSÉNYI ZSUZSA

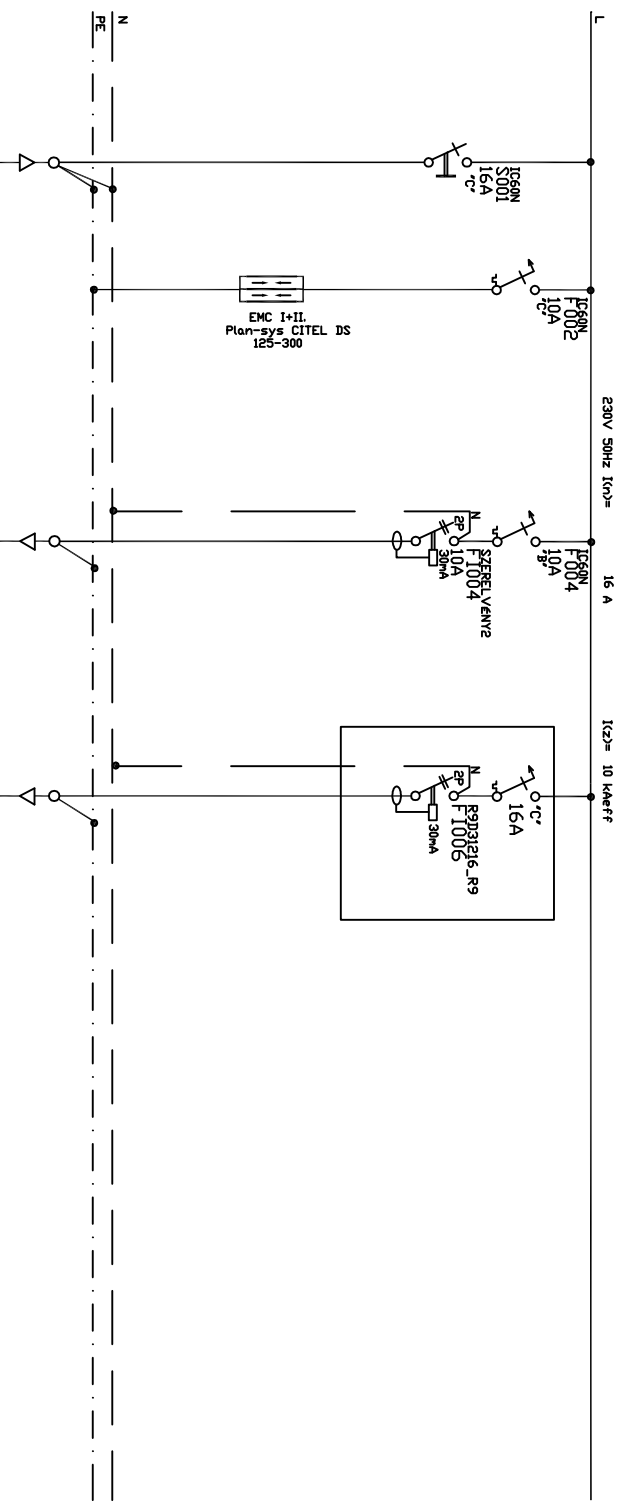
SZELLŐZÉS

KÖZMŰVEK

RAJZSZÁM

ELE-011

AE3-T-F-01
JEL# ELŐSZÓ BEREDEZÉS EGYVONALAS TERVE

[illegible]