



MEGBÍZÓ:

SZENT JÁNOS KÓRHÁZ
MŰSZAKI OSZTÁLY

1125 Budapest, Diós árok 1-3.



GENERÁLTERVEZŐ:

KÖZTI ZRT (Középülettervező Zrt.)

1023 Budapest, Lubló u. 2.
Tel.: (+361) 487 2600 Fax: (+361) 487 2609
E-mail: kozti@kozti.hu

BERUHÁZÁS NEVE:

**SZENT JÁNOS KÓRHÁZ NŐVÉRSZÁLLÓJÁNAK
BELSŐ FELÚJÍTÁSI MUNKÁI**
1125 Budapest, Kútvölgyi út 16.

TERVFÁZIS:

KIVITELI TERV

RAJZ NEVE: AE2-M-F-16; AE2-M-I-16; AE2-M-II-16

JELŰ ELOSZTÓ BERENDEZÉS EGYVONALAS TERVE

ÉPÍTÉS:

MAROSI MIKLÓS

STATIKUS

FŰTÉS-HŰTÉS

SZAKÁL SZILÁRD

ELEKTROMOS

RITZL ANDRÁS

ELLENŐR

NÉMETH TAMÁS

LÉPTÉK

M=1:-

ÉPÍTÉSZ MUNKATÁRSAK:

SEBŐ ISTVÁN

KERTTERVEZŐ

VÍZ-CSATORNA

SZAKÁL SZILÁRD

GYENGEÁRAM

KAJTÁN LÁSZLÓ

TÖRZSSZÁM

00.285.06.17

KELT

2017. 02. hó

ÁCS ISTVÁN

BELSŐÉPÍTÉSZ

SZELLŐZÉS


KERECSÉNYI ZSUZSA

KÖZMŰVEK

RAJZSZÁM


ELE-013

AE2-M-F-16
JELÜ ELŐSZTÓ BERENDEZÉS EGYVONALAS TERVE

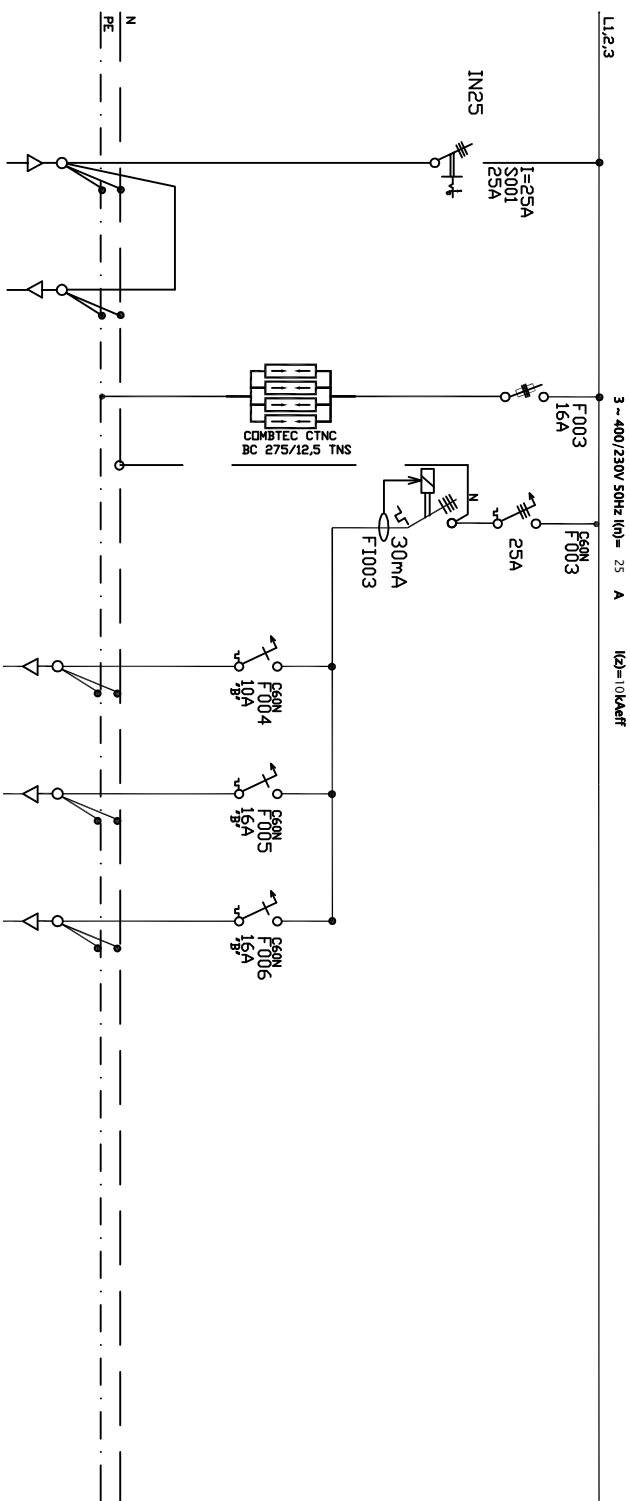

Leágazás/ Branch circuit	001	002	003	003	004	005	006	007	008	009
Megnevezés/ Denomination	Betáplálás In-take	Tovább fűzve AE2-M-I-16	Túlfeszültség levezető	Csoport leágazás	VILÁGÍTÁS	Takarított DUGALJ	DUGALJ	Név név	Név név	Név név
Betáplált teljesítmény / built-in power (kW)	22,98	22,98	-	7,66	0,3	3,68	3,68	-	-	-
Egyidejű teljesítmény / simoulen. power (kW)	4,83	4,83	-	2,3	0,3	1	1	-	-	-
Áramerősség / Current(A)	25	25	-	25	10	16	16	-	-	-
	5x4	5x4	-		3x1,5	3x1,5	3x2,5	-	-	-
Kábel / Cable	NYJ-J	NYJ-J	-		NYJ-J	NYJ-J	NYJ-J	-	-	-
	hossz / lenght: (m)	25	-	-	10	10	10	-	-	-
	-	-	-	-	-	-	-	-	-	-

AE2-M-II-16

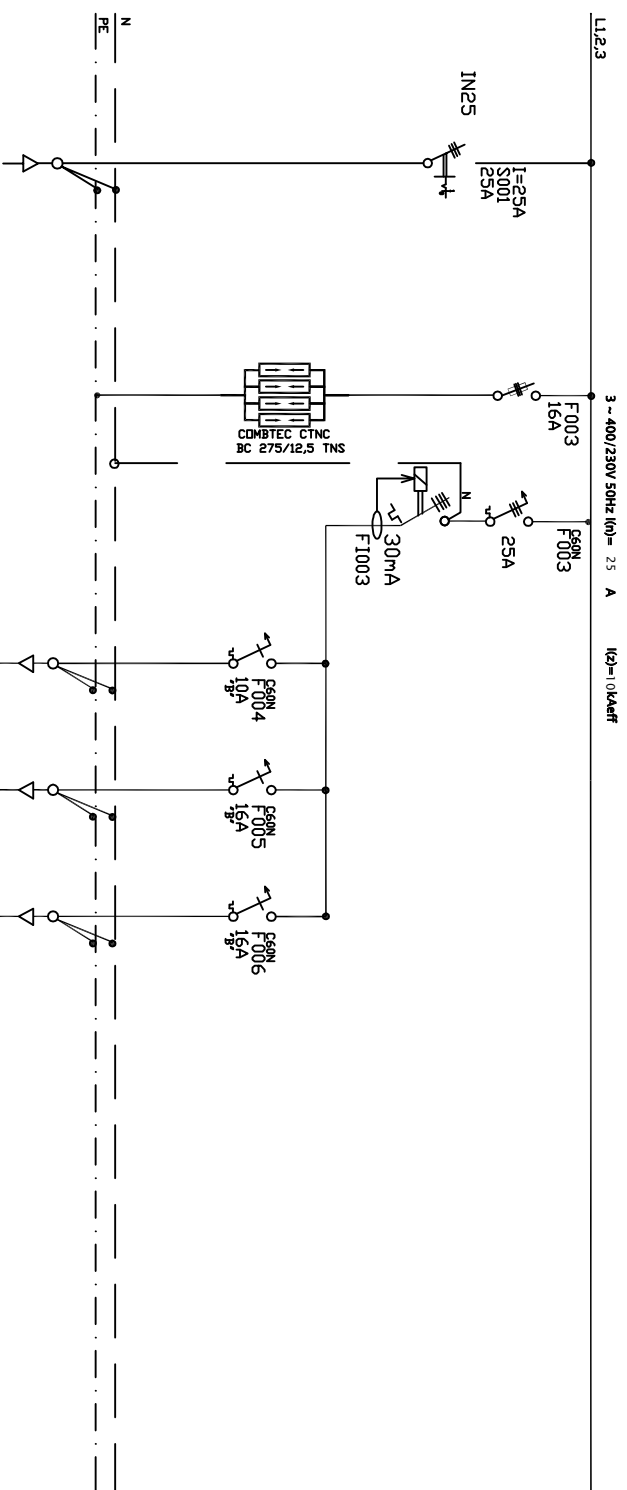[illegible]