

**MEGBÍZÓ:**

**SZENT JÁNOS KÓRHÁZ
MŰSZAKI OSZTÁLY**

1125 Budapest, Diós árok 1-3.

**GENERÁLTERVEZŐ:**

KÖZTI ZRT (Középülettervező Zrt.)

1023 Budapest, Lublói u. 2.
Tel.: (+361) 487 2600 Fax: (+361) 487 2609
E-mail: kozti@kozti.hu

BERUHÁZÁS NEVE:

**SZENT JÁNOS KÓRHÁZ NŐVÉRSZÁLLÓJÁNAK
BELSŐ FELÚJÍTÁSI MUNKÁI**

1125 Budapest, Kútvölgyi út 16.

TERVFÁZIS:

KIVITELI TERV

RAJZ NEVE: AE1-M-F-13 JELŰ ELOSZTÓ BERENDEZÉS EGYVONALAS TERVE

ÉPÍTÉS:

MAROSI MIKLÓS

STATIKUS

FŰTÉS-HŰTÉS

SZAKÁL SZILÁRD

ELEKTROMOS

RITZL ANDRÁS

ELLENŐR

NÉMETH TAMÁS

LÉPTÉK

M=1:-

ÉPÍTÉS MUNKATÁRSAK:

SEBŐ ISTVÁN

KERTTERVEZŐ

VÍZ-CSATORNA

SZAKÁL SZILÁRD

GYENGEÁRAM

KAJTÁN LÁSZLÓ

TÖRZSSZÁM

00.285.06.17

KELT

2017. 02. hó

ÁCS ISTVÁN

BELSŐÉPÍTÉS


SZELLŐZÉS

KERECSÉNYI ZSUZSA

KÖZMŰVEK**RAJZSZÁM**

ELE-014

AE1-M-F-13
JELŐ ELŐSZTÁ BERENDEZÉS EGYVONALAS TERVE

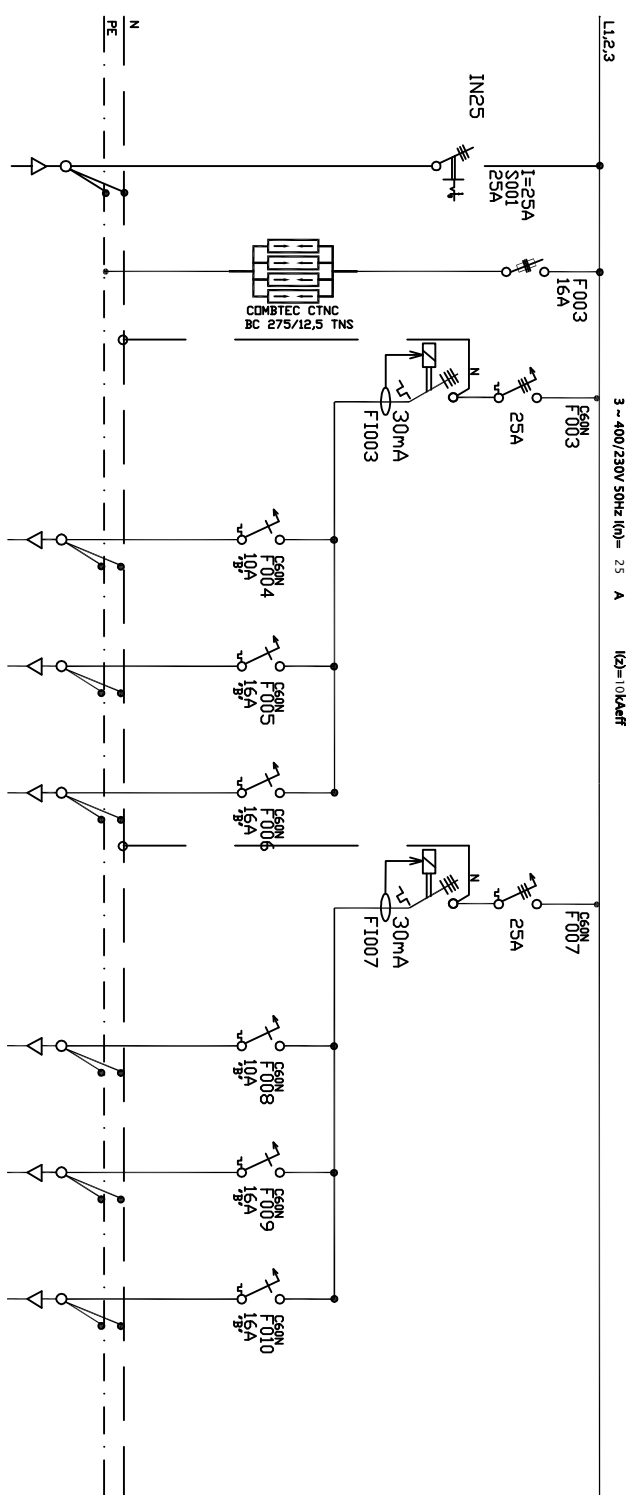

Leágazás/Branch circuit	001	002	003	004	005	006	007	008	009	010
Megnevezés / Denomination	Betáplálás in-táke	Tűlfeszültség levezető	Csoport leágazás	VILÁGÍTÁS	DUGALJ	DUGALJ	Csoport leágazás	VILÁGÍTÁS	DUGALJ	DUGALJ
Betáplált teljesítmény / built-in power (kW)	15,16	-	7,58	0,22	3,68	3,68	7,58	0,22	3,68	3,68
Egyidejű teljesítmény / simoulten. power (kW)	3,5	-	2,3	0,3	1	1	2,3	0,3	1	1
Áramerősség / Current(A)	25	-	25	10	16	16	25	10	16	16
	5X4	-		3x1,5	3x1,5	3x2,5		3x1,5	3x1,5	3x2,5
kábel / Cable				NYV-J	NYV-J	NYV-J		NYV-J	NYV-J	NYV-J
	15	-		10	10	10		10	10	10
	-	-	-	-	-	-	-	-	-	-