



MEGBÍZÓ:

SZENT JÁNOS KÓRHÁZ
MŰSZAKI OSZTÁLY

1125 Budapest, Diós árok 1-3.



GENERÁLTERVEZŐ:

KÖZTI ZRT (Középülettervező Zrt.)

1023 Budapest, Lublói u. 2.
Tel.: (+361) 487 2600 Fax: (+361) 487 2609
E-mail: kozti@kozti.hu

BERUHÁZÁS NEVE:

**SZENT JÁNOS KÓRHÁZ NŐVÉRSZÁLLÓJÁNAK
BELSŐ FELÚJÍTÁSI MUNKÁI**

1125 Budapest, Kútvölgyi út 16.

TERVFÁZIS:

KIVITELI TERV

RAJZ NEVE: AE1-M-I-13; AE1-M-II-13; AE1-M-II-14; AE1-M-I-14

JELŐ ELOSZTÓ BERENDEZÉS EGYVONALAS TERVE

ÉPÍTÉS:

MAROSI MIKLÓS

STATIKUS

FŰTÉS-HŰTÉS

SZAKÁL SZILÁRD

ELEKTROMOS

RITZL ANDRÁS

ELLENŐR

NÉMETH TAMÁS

LÉPTÉK

M=1:-

ÉPÍTÉS MUNKATÁRSAK:

SEBŐ ISTVÁN

KERTTERVEZŐ

VÍZ-CSATORNA

SZAKÁL SZILÁRD

GYENGEÁRAM

KAJTÁN LÁSZLÓ

TÖRZSSZÁM

00.285.06.17

KELT

2017. 02. hó

ÁCS ISTVÁN

BELSŐÉPÍTÉS

SZELLŐZÉS

KERECSÉNYI ZSUZSA

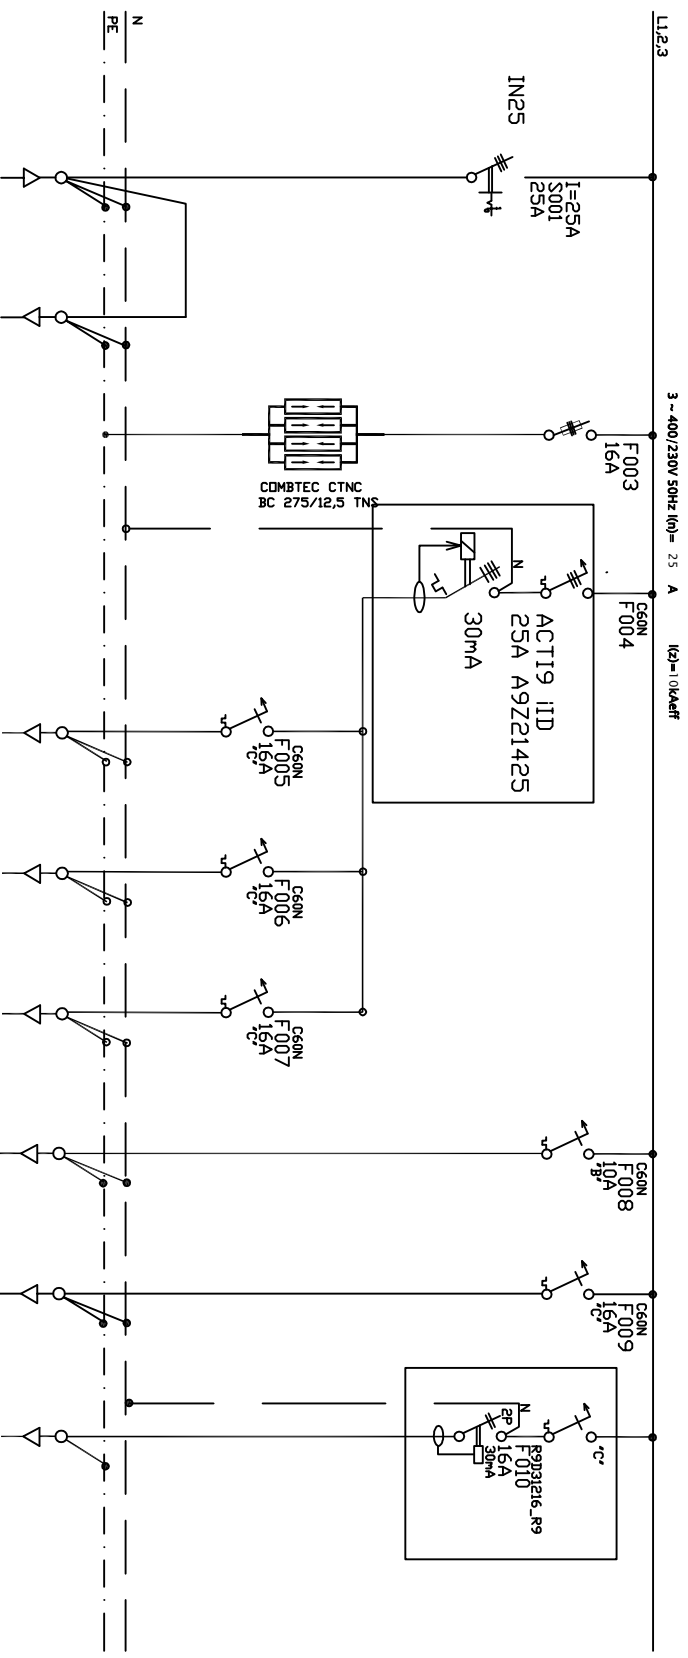
KÖZMŰVEK

RAJZSZÁM

ELE-016

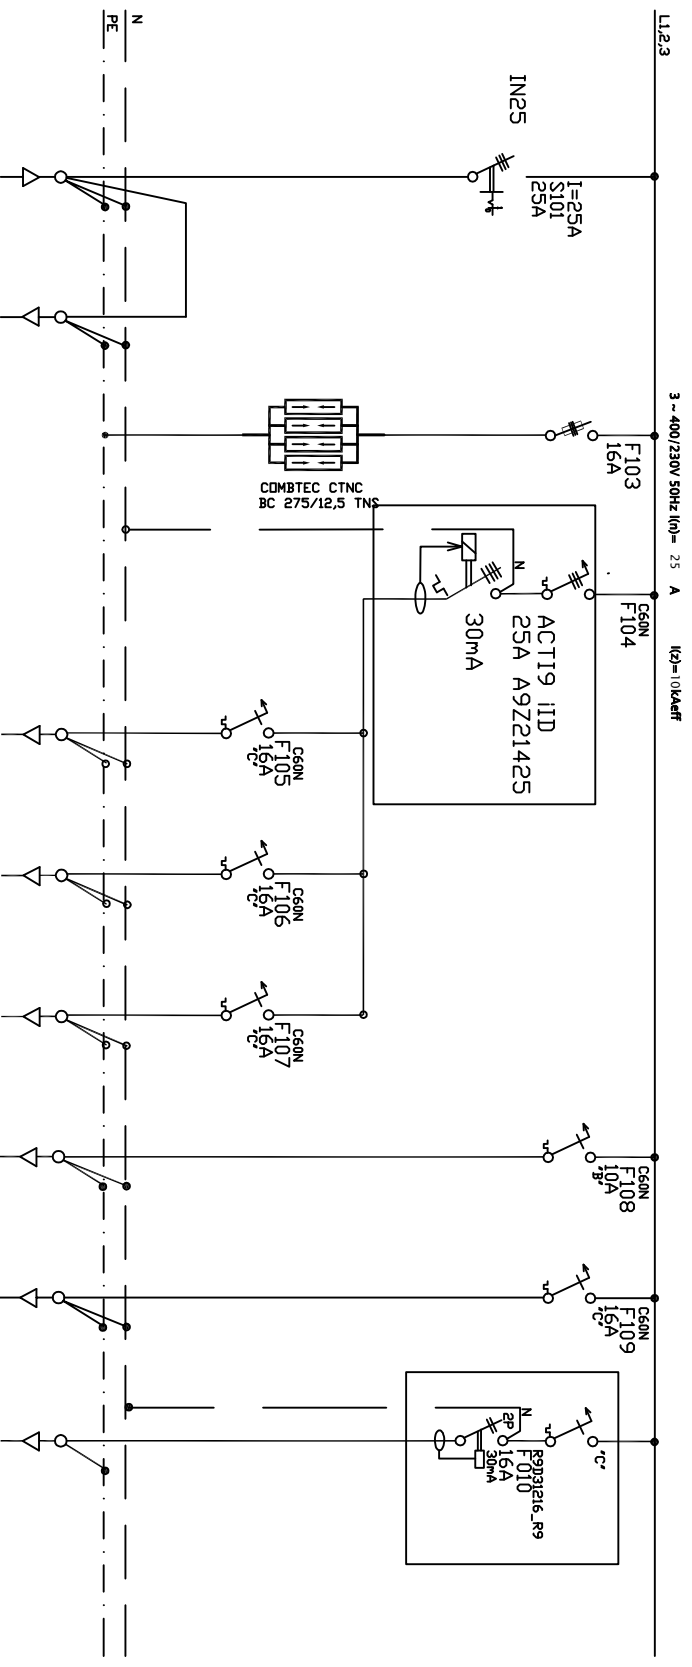
AE1-M-I-13
JEL# ELOSZTÁ BERENDEZÉS EGYVONALAS TERVE

NORMAL SIN

[illegible]

AEI-M-II-13
JELÜ ELŐSZÓ BEREDEZÉS EGYVONALAS TERVE

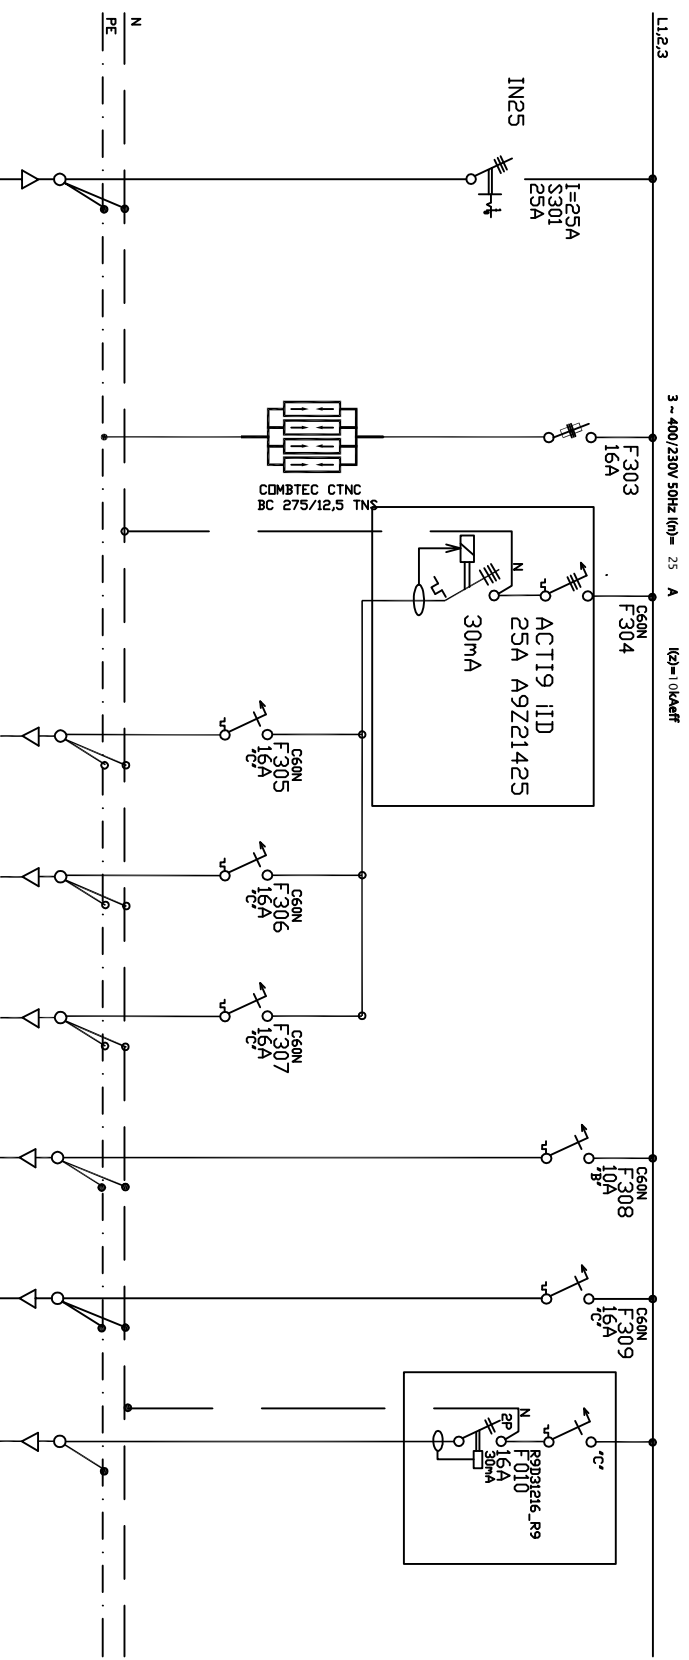
NORMAL SIN



Leágazás/Branch circuit	101	102	103	104	105	106	107	108	109	110
Betáplálás in-táke	tovább fizve AET-M-II-14	Tűfeszültség levezető	Csoport leágazás	Normál DUGALJ	Normál DUGALJ	Normál DUGALJ +Fűtő lámpa	VILÁGÍTÁS	Hűtő ák.	FI-rendszer dugalj	
Megnevezés/ Denomination	-	-	-	-	-	-	-	-	-	-
Betáplált teljesítmény / built-in power (kW)	17,52	17,52	-	3	1	1	0,08	0,3	1	
Egyidejű teljesítmény / simulten. power (kW)	5,964	5,964	-	1,5	0,5	0,5	0,08	0,3	0,25	
Áramerősség / Current(A)	25	25	-	25	16	16	10	16	16	
kábel / Cable	mm2	5X16	-	-	3x2,5	3x2,5	3X1,5	3X2,5	3x2,5	
	tipus/ type	NYJ-J	-	-	NYJ-J	NYJ-J	NYJ-J	NYJ-J	NYJ-J	
hossz / lenght: (m)	25	25	-	-	15	15	20	5	5	
	-	-	-	-	-	-	-	-	-	

AE1-M-I-14 JELÜ ELOSZTÁ BERENDEZÉS EGYVONALAS TERVE

NORMAL SIN

[illegible]