



MEGBÍZÓ:

SZENT JÁNOS KÓRHÁZ
MŰSZAKI OSZTÁLY

1125 Budapest, Diós árok 1-3.



GENERÁLTERVEZŐ:

KÖZTI ZRT (Középvélettervező Zrt.)

1023 Budapest, Lublói u. 2.
Tel.: (+361) 487 2600 Fax: (+361) 487 2609
E-mail: kozti@kozt.hu

BERUHÁZÁS NEVE:

SZENT JÁNOS KÓRHÁZ NŐVÉRSZÁLLÓJÁNAK
BELSŐ FELÚJÍTÁSI MUNKÁI
1125 Budapest, Kútvölgyi út 16.

TERVFÁZIS:

KIVITELI TERV

RAJZ NEVE: AE4-M-I-37; AE4-M-II-37; AE4-M-III-11

JELŐ ELOSZTÓ BERENDEZÉS EGYVONALAS TERVE

ÉPÍTÉS:

MAROSI MIKLÓS

STATIKUS

FŰTÉS-HŰTÉS

SZAKÁL SZILÁRD

ELEKTROMOS

RITZL ANDRÁS

ELLENŐR

NÉMETH TAMÁS

LÉPTÉK

M=1:-

ÉPÍTÉS MUNKATÁRSÁK:

SEBŐ ISTVÁN

KERTTERVEZŐ

VÍZ-CSATORNA

SZAKÁL SZILÁRD

GYENGEÁRAM

KAJTÁN LÁSZLÓ

TÖRZSSZÁM

00.285.06.17

KELT

2017. 02. hó

ÁCS ISTVÁN

BELSŐÉPÍTÉS

KERECSÉNYI ZSUZSA

SZELLŐZÉS


KÖZMŰVEK

RAJZSZÁM

ELE-017

AE4-M-I-37
JELŰ ELŐSZTÓ BERENDEZÉS EGYVONALAS TERVE


NORMAL SÍN

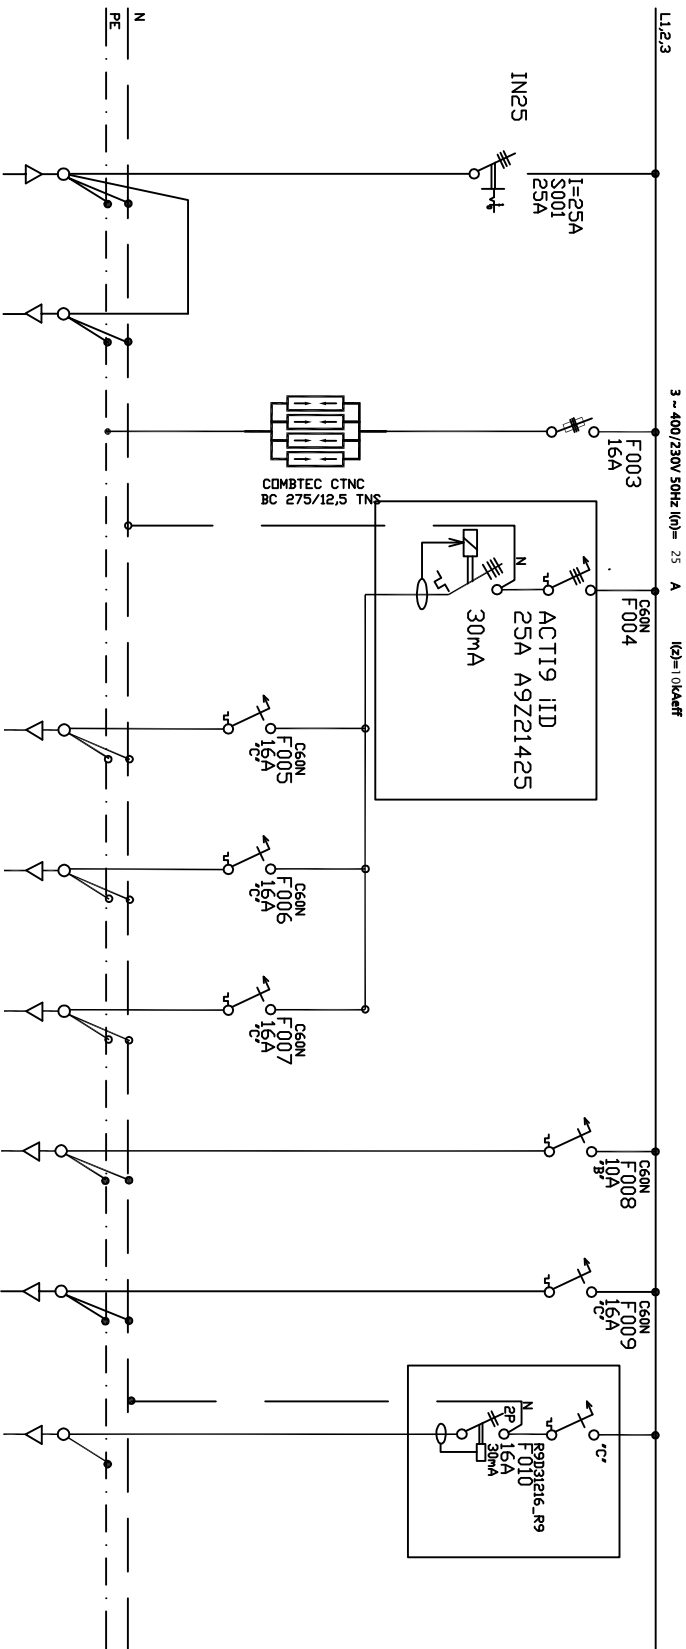

Leágazás/Branch circuit	001	002	003	004	005	006	007	008	009	010
Megnevezés / Denomination	Betáplálás in-take	továbbb fűzve AE4-M-II-37	Tűlfeszültség levezető	Csoport leágazás	Normál DUCALJ	Normál DUCALJ	Normál DUCALJ + Fűtő lámpa	VILÁGÍTÁS	Hűtő ák.	FI-erítés véd. dugalj
Betáplált teljesítmény / built-in power (kW)	13,14	13,14	-	3	1	1	1	0,08	0,3	1
Egyidejű teljesítmény / simoultan. power (kW)	4,473	4,473	-	1,5	0,5	0,5	0,5	0,08	0,3	0,25
Áramerősség / Current(A)	25	25	-	25	16	16	16	10	16	16
Kábel / Cable	mm2	5X6	-	-	3x2,5	3x2,5	3x2,5	3X1,5	3X2,5	3x2,5
	típus / type	NYV-J	NYV-J	-	NYV-J	NYV-J	NYV-J	NYV-J	NYV-J	NYV-J
	hossz / length: (m)	55	55	-	10	10	10	10	5	5
	-	-	-	-	-	-	-	-	-	-

AE4-M-II-11
JELÜ ELOSZTÓ BEREZDEZÉS EGYVONALAS TERVE

NORMAL SIN

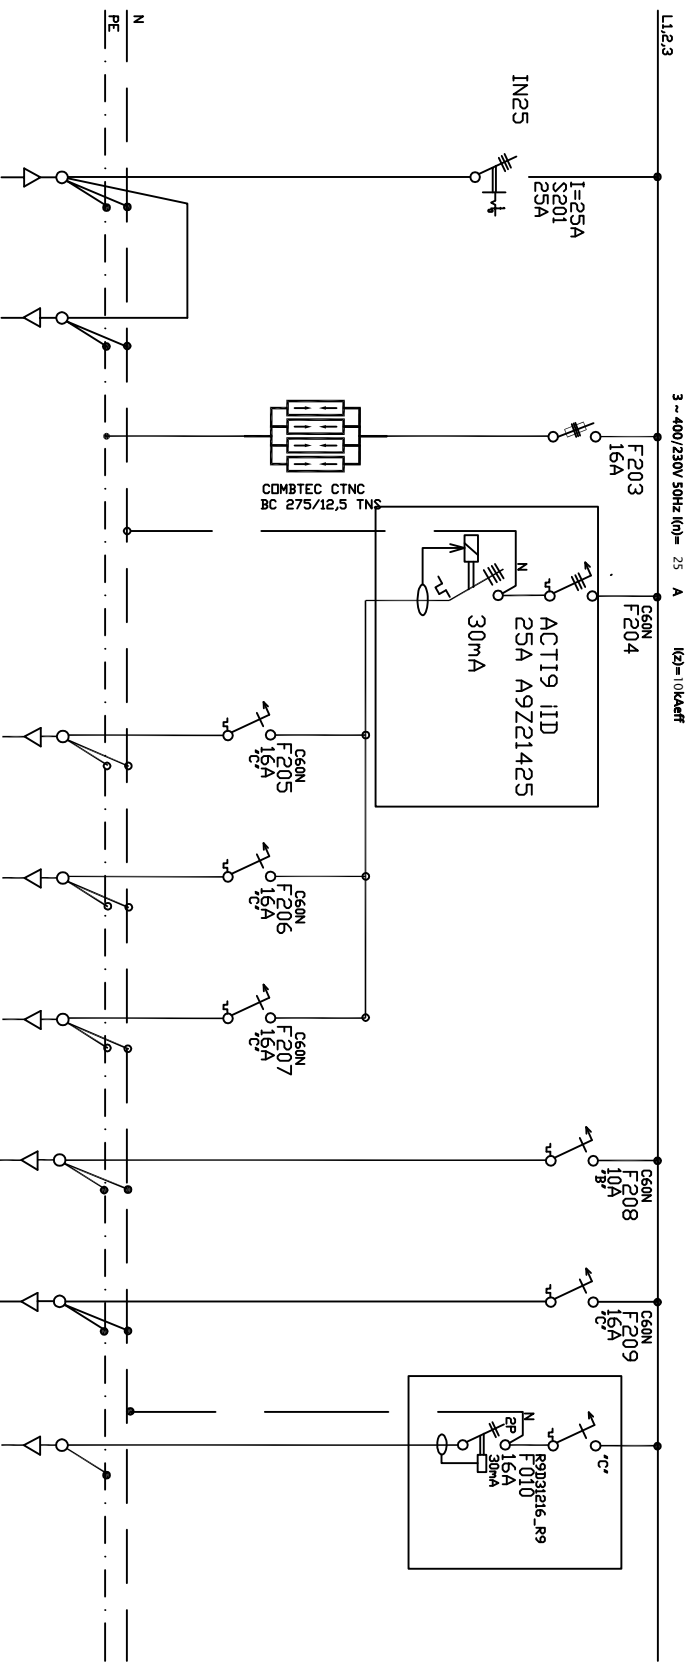[illegible]