



MEGBÍZÓ:

SZENT JÁNOS KÓRHÁZ
MŰSZAKI OSZTÁLY

1125 Budapest, Diós árok 1-3.



GENERÁLTERVEZŐ:

KÖZTI ZRT (Középülettervező Zrt.)

1023 Budapest, Lubló u. 2.
Tel.: (+361) 487 2600 Fax: (+361) 487 2609
E-mail: kozti@kozti.hu

BERUHÁZÁS NEVE:

SZENT JÁNOS KÓRHÁZ NŐVÉRSZÁLLÓJÁNAK
BELSŐ FELÚJÍTÁSI MUNKÁI

1125 Budapest, Kútvölgyi út 16.

TERVFÁZIS:

KIVITELI TERV

RAJZ NEVE: AE3-M-F-29; AE3-M-I-30; AE3-M-II-30; AE3-M-III-04
JELŐ ELOSZTÓ BERENDEZÉS EGYVONALAS TERVE

ÉPÍTÉS:

MAROSI MIKLÓS

STATIKUS

ÉPÍTÉS MUNKATÁRSAK:

SEBŐ ISTVÁN

KERTTERVEZŐ

ÁCS ISTVÁN

BELSŐÉPÍTÉS

KERECSÉNYI ZSUZSA

FŰTÉS-HŰTÉS

SZAKÁL SZILÁRD

ELEKTROMOS

RITZL ANDRÁS

ELLENŐR

NÉMETH TAMÁS

LÉPTÉK

M=1:-

VÍZ-CSATORNA

SZAKÁL SZILÁRD

GYENGEÁRAM

KAJTÁN LÁSZLÓ

TÖRZSSZÁM

00.285.06.17

KELT

2017. 02. hó

SZELLŐZÉS


KÖZMŰVEK

RAJZSZÁM

ELE-018

AE3-M-F-29
JELÜ ELŐSZTÓ BERENDEZÉS EGYVONALAS TERVE


NORMAL SÍN

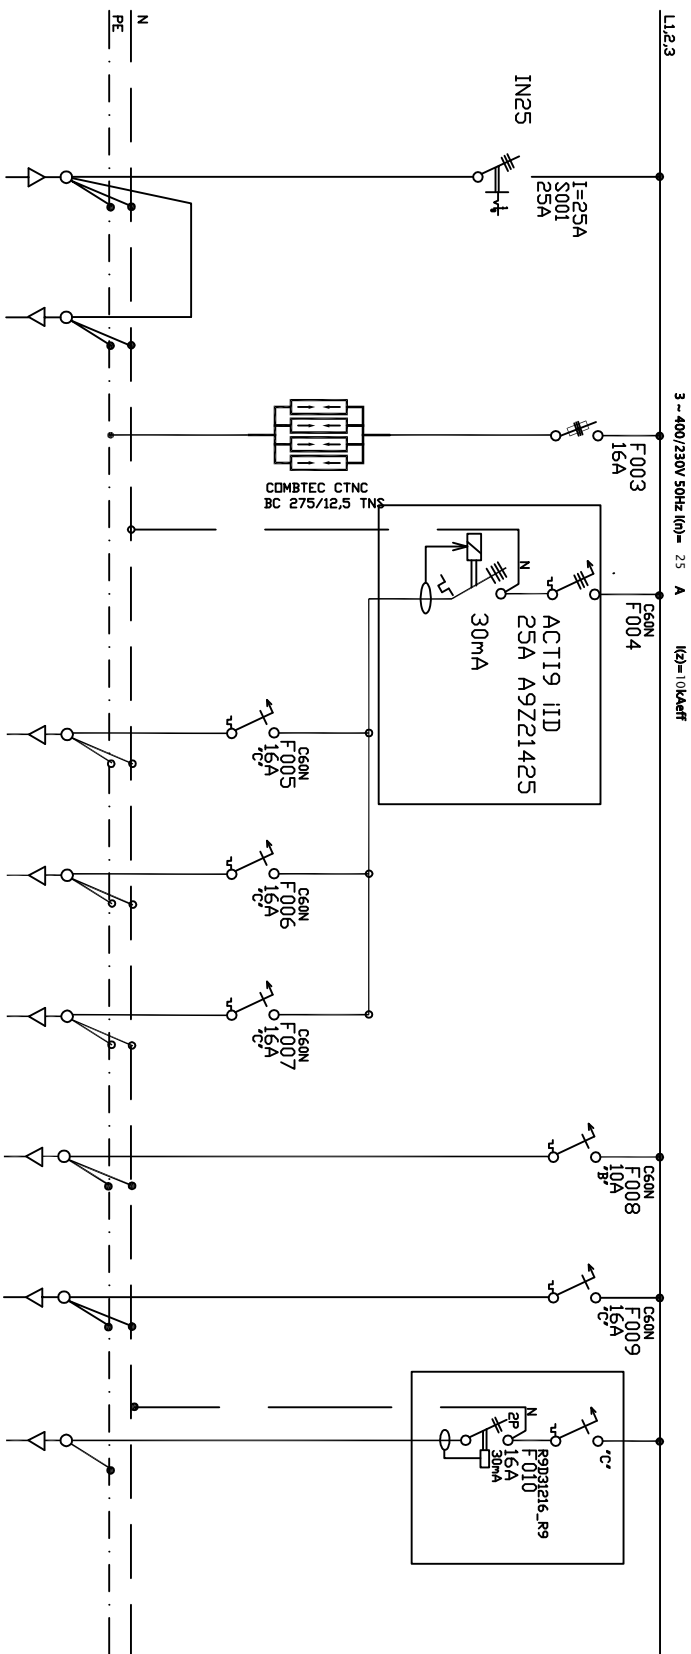

Leágazás/Branch circuit	001	002	003	004	005	006	007	008	009	010
Megnevezés / Denomination	Betáplálás In-take	tovább fűzve AE3-M-I-30	Tűlfeszültség levezető	Csoport leágazás	Normál DUCALJ	Normál DUCALJ	Normál DUCALJ +Fűtőlámpa	VILÁGÍTÁS	Hűtő ák.	FI-relés véd. dugóalj
Betáplált teljesítmény / built-in power (kW)	17,52	17,52	-	3	1	1	1	0,08	0,3	1
Egyidejű teljesítmény / simoultan. power (kW)	5,964	5,964	-	1,5	0,5	0,5	0,5	0,08	0,3	0,25
Aramerősség / Current(A)	25	25	-	25	16	16	16	10	16	16
Kábel / Cable	mm2		5X6	5X6	-	-	-	-	-	-
	típus / type	NYV-J	NYV-J	NYV-J	3x2,5	3x2,5	3x2,5	3x1,5	3x2,5	3x2,5
hossz / length: (m)		55	55	-	10	10	10	10	5	5
	-	-	-	-	-	-	-	-	-	-

AE3-M-I-30
JELÜ ELŐSZTÓ BERENDEZÉS EGYVONALAS TERVE


NORMAL SÍN

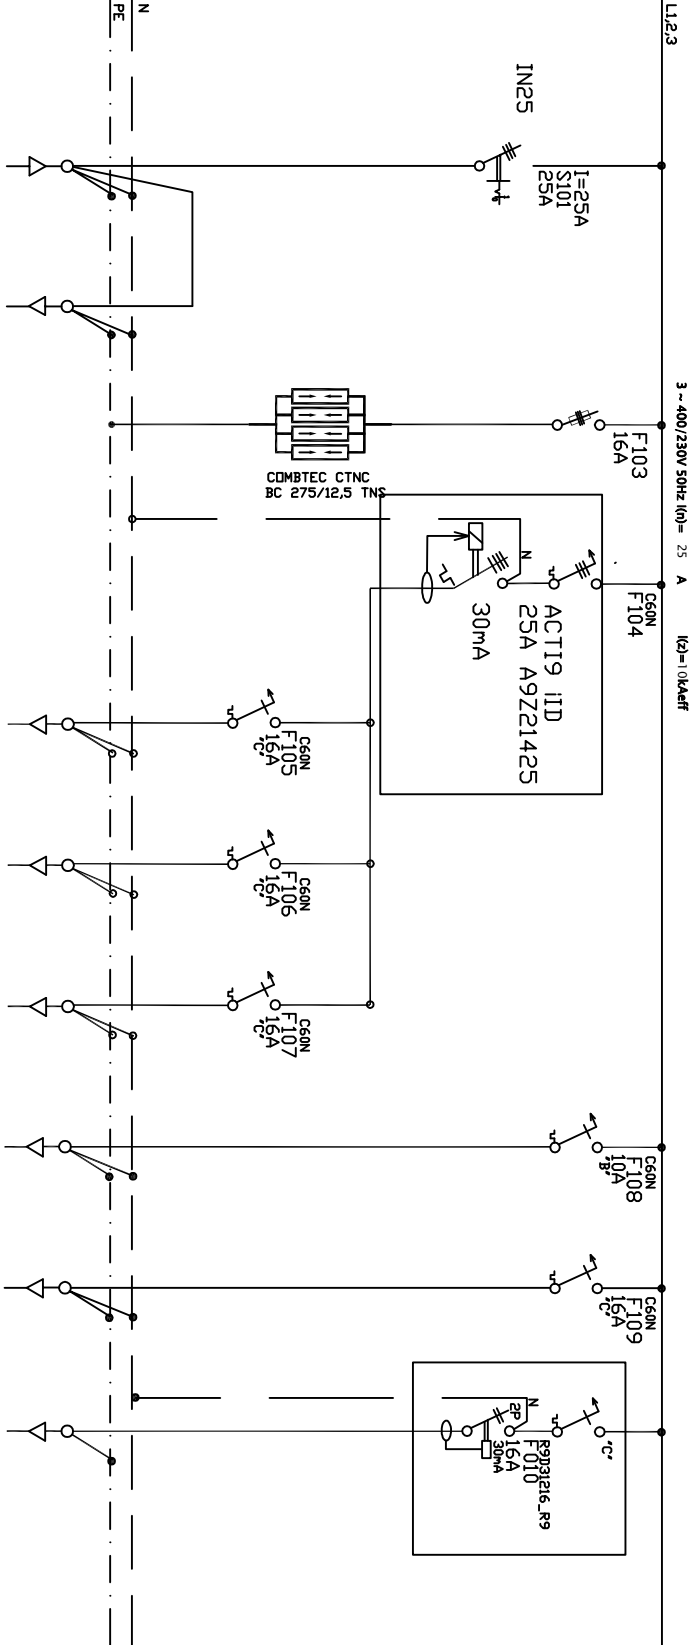

Leágazás/Branch circuit	101	102	103	104	105	106	107	108	109	110
Megnevezés / Denomination	Betáplálás in-take	további fűtve AE3-M-II-30	Tűlfeszültség levezető	Csoport leágazás	Normál DUCALJ	Normál DUCALJ	Normál DUCALJ +Fűtő lámpa	VILÁGÍTÁS	Hűtő ák.	FI-vezetés véd. dugalj
Betáplált teljesítmény / built-in power (kW)	17,52	17,52	-	3	1	1	1	0,08	0,3	-
Egyidejű teljesítmény / simouten. power (kW)	5,964	5,964	-	1,5	0,5	0,5	0,5	0,08	0,3	0,25
Áramerősség / Current(A)		25	-	25	16	16	16	10	16	16
mm2		5X16	5X16	-	3x2,5	3x2,5	3x2,5	3X1,5	3X2,5	3X2,5
típus / type		NYV-J	NYV-J	-	NYV-J	NYV-J	NYV-J	NYV-J	NYV-J	NYV-J
hossz / lenght (m)		55	55	-	15	15	15	20	5	5
Kábel / Cable		-	-	-	-	-	-	-	-	-


AE3-M-II-30
JELÜ ELOSZTÁ BERENDEZÉS EGYVONALAS TERVE

NORMAL SIN

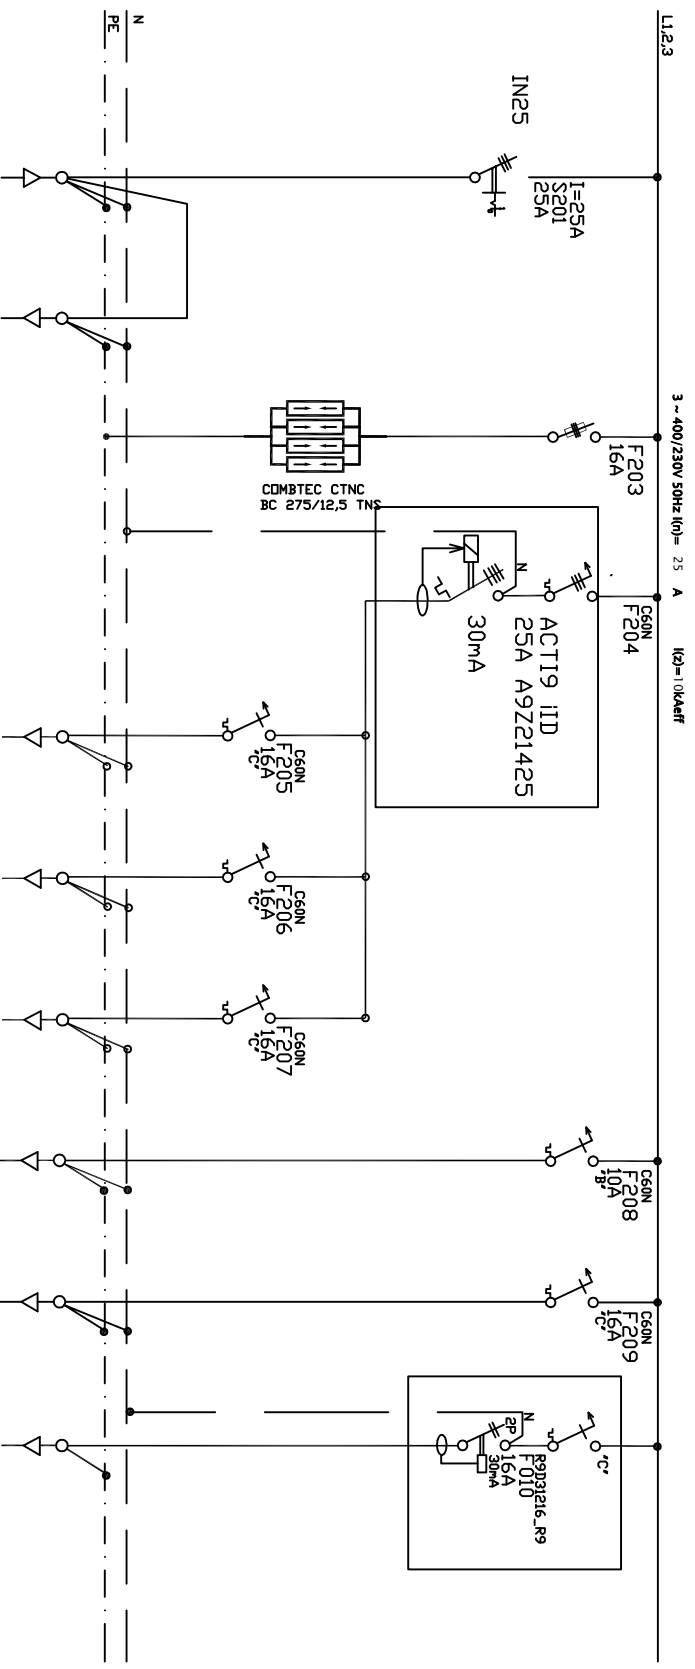[illegible]

AE3-M-II-04
JELŐ ELŐSZTÁ BERENDEZÉS EGYVONALAS TERVE

NORMAL SIN

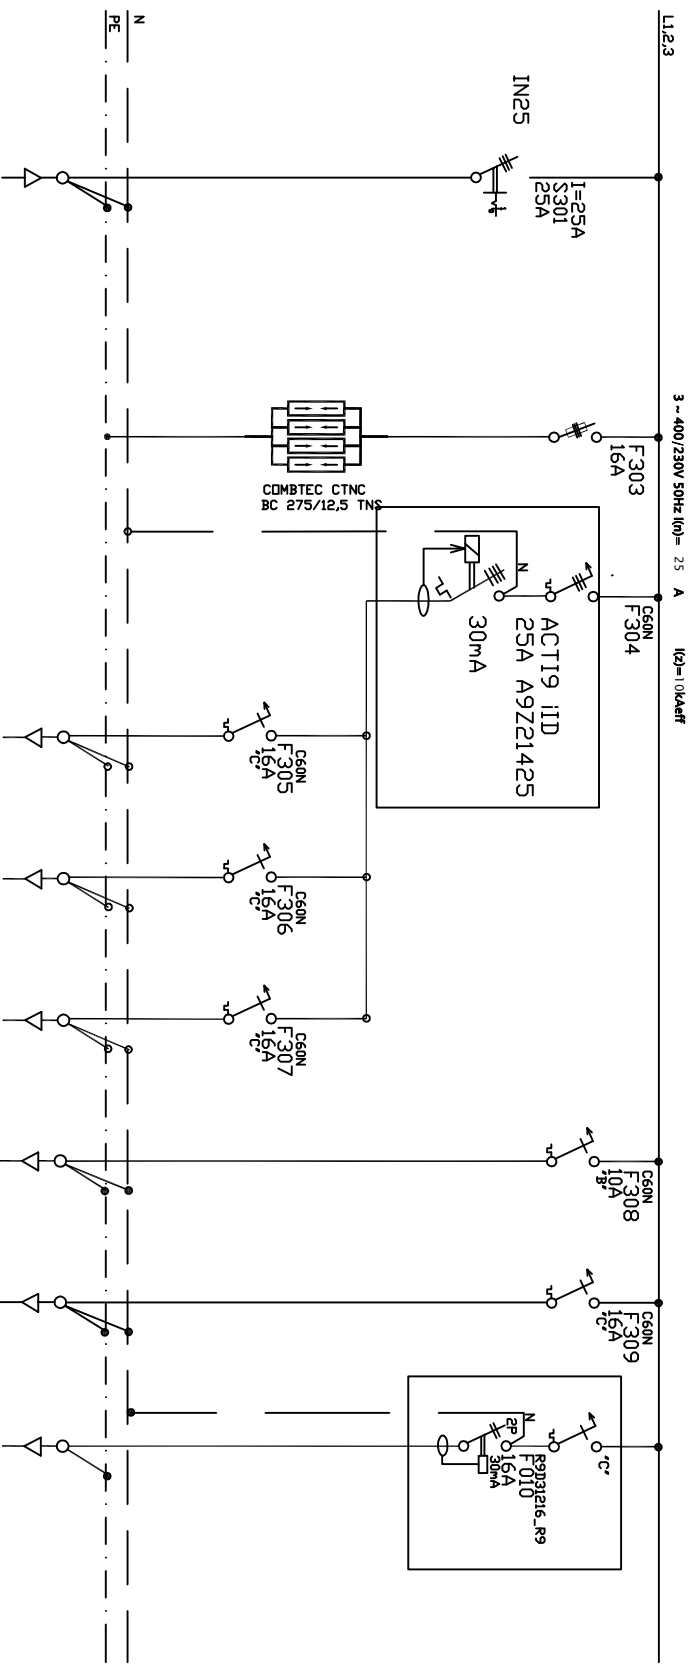[illegible]