



MEGBÍZÓ:

SZENT JÁNOS KÓRHÁZ
MŰSZAKI OSZTÁLY

1125 Budapest, Diós árok 1-3.



GENERÁLTERVEZŐ:

KÖZTI ZRT (Középülettervező Zrt.)

1023 Budapest, Lubló u. 2.
Tel.: (+361) 487 2600 Fax: (+361) 487 2609
E-mail: kozti@kozti.hu

BERUHÁZÁS NEVE:

**SZENT JÁNOS KÓRHÁZ NŐVÉRSZÁLLÓJÁNAK
BELSŐ FELÚJÍTÁSI MUNKÁI**
1125 Budapest, Kútvölgyi út 16.

TERVFÁZIS:

KIVITELI TERV

RAJZ NEVE: AE4-M-I-36; AE4-M-II-36; AE4-M-III-10

JELŰ ELOSZTÓ BERENDEZÉS EGYVONALAS TERVE

ÉPÍTÉS:

MAROSI MIKLÓS

ÉPÍTÉS MUNKATÁRSAK:

SEBŐ ISTVÁN

ÁCS ISTVÁN

STATIKUS

KERTTERVEZŐ

BELSŐÉPÍTÉS

KERECSÉNYI ZSUZSA

FŰTÉS-HŰTÉS

SZAKÁL SZILÁRD

VÍZ-CSATORNA

SZAKÁL SZILÁRD

SZELLŐZÉS

ELEKTROMOS

RITZL ANDRÁS

GYENGEÁRAM

KAJTÁN LÁSZLÓ

KÖZMŰVEK

ELLENŐR

NÉMETH TAMÁS

TÖRZSSZÁM

00.285.06.17

RAJZSZÁM

LÉPTÉK


KELT

ELE-020


M=1:-

2017. 02. hó

AE4-M-I-36
JELŐ ELŐSZÓ BEREDEZÉS EGYVONALAS TERVE

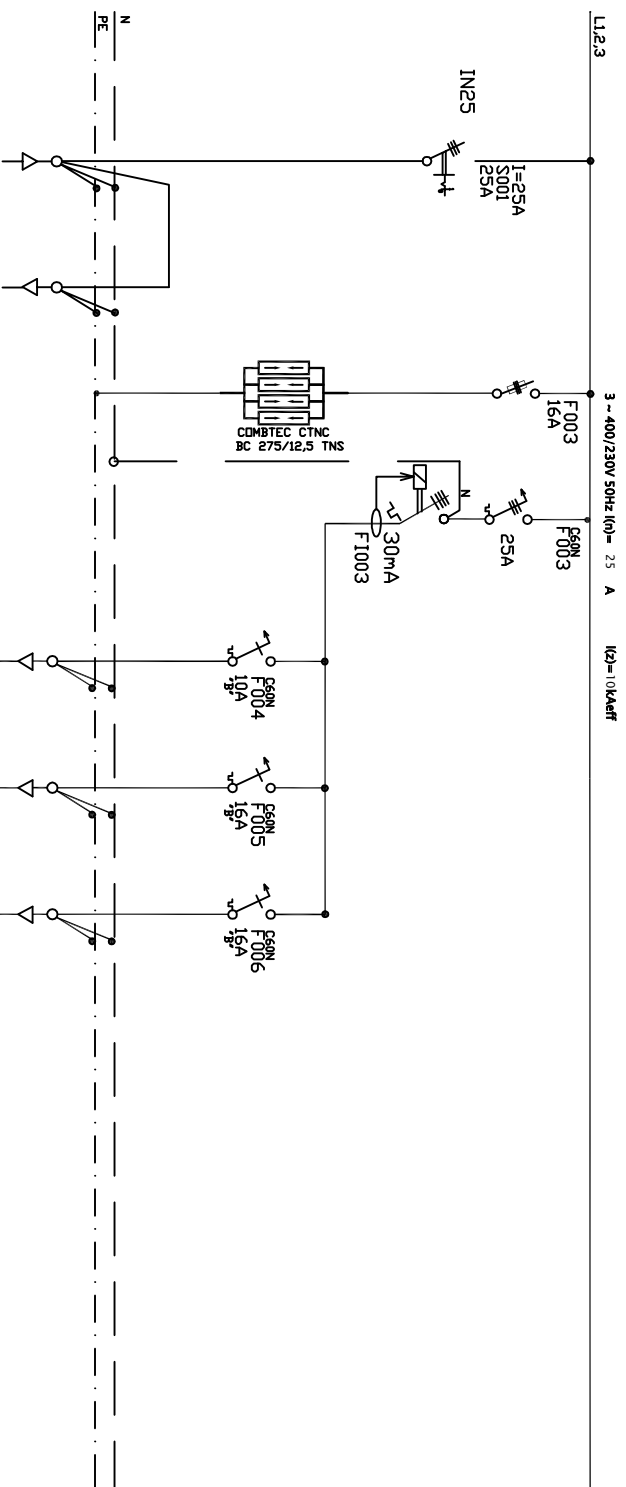
[illegible]

AE4-M-II-36
JELŐ ELŐSZÓ BERESENDEZÉS EGYVONALAS TERVE

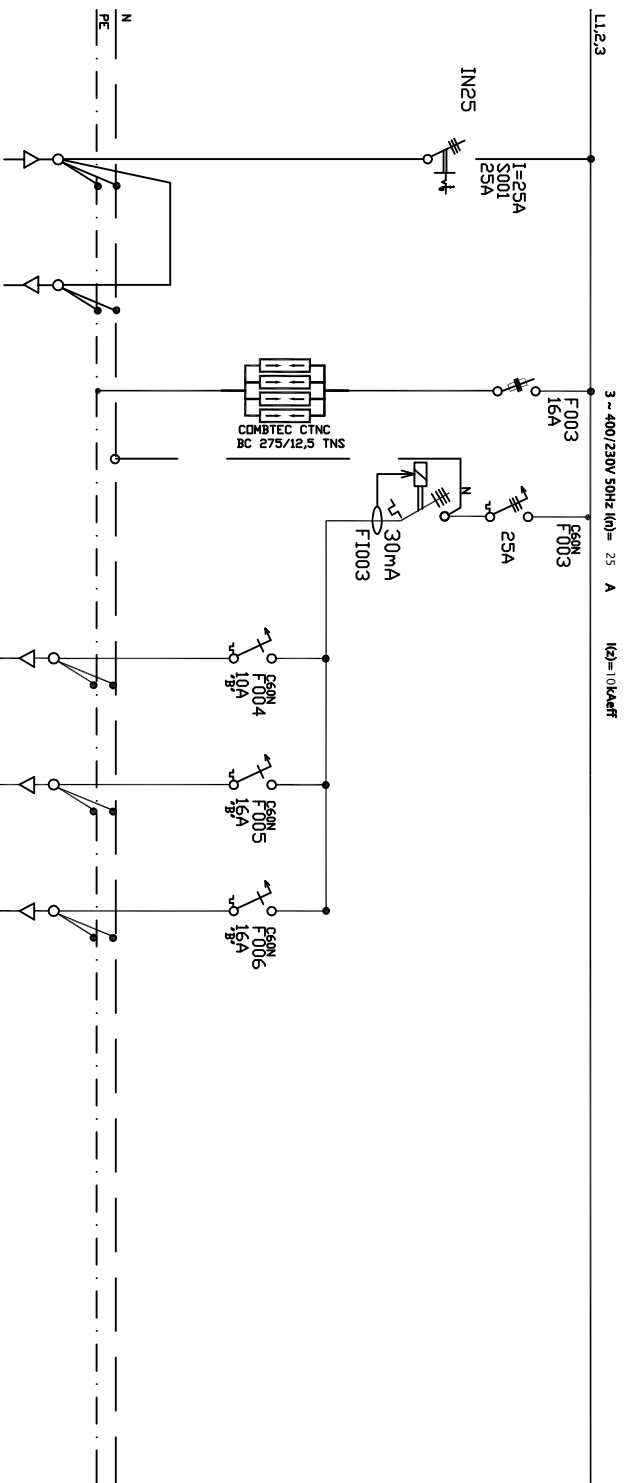

Leágázás/Branch circuit	001	002	003	003	004	005	006	007	008	009
Megnevezés/ Denomination	Betáplálás in-take	tovább fűzve AEE-M-III-10	Tűlfeszültség levezető	Csoport leágázás	VILÁGÍTÁS DALL vez.	DUGAJ	DUGAJ	Név név	Név név	Név név
	-	-	-	-	-	-	-	-	-	-
	-	-	-	-	-	-	-	-	-	-
Betáplált teljesítmény / built-in power (kW)	22,98	22,98	-	7,66	0,3	3,68	3,68	-	-	-
Egyidejű teljesítmény / simoulten. power (kW)	9,03	9,03	-	4,3	0,3	2	2	-	-	-
Áramerősség / Current(A)	25	25	-	25	10	16	16	-	-	-
	5X6	5X6	-	-	3x1,5	3x1,5	3x2,5	-	-	-
Kábel / Cable										
	tipus / type	NYV-J	-	-	NYV-J	NYV-J	NYV-J	-	-	-
	hossz / length: (m)	20	20	-	-	10	10	-	-	-
	-	-	-	-	-	-	-	-	-	-

AE4-M-III-10

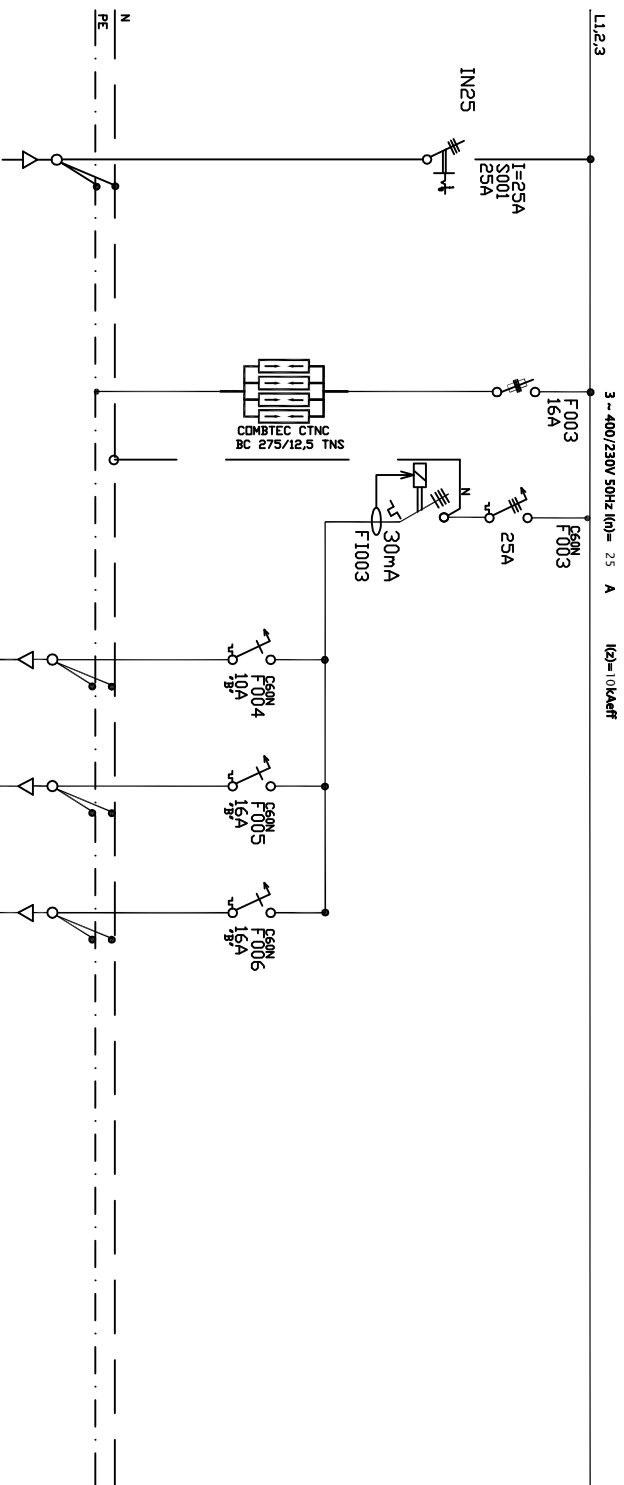

Leágazás/Branch circuit	001	002	003	003	004	005	006	007	008	009
Megnevezés / Denomination	Betáplítás in-take	Név név	Tűlfeszültség levezető	Csoport leágazás	VILÁGÍTÁS DALI vez.	DUCAU	DUCAU	Név név	Név név	Név név
	-	-	-					-	-	-
Betápított teljesítmény / built-in power (kW) Egyidejű teljesítmény / simultaneous power (kW)	22,98	-	-	7,66	0,3	3,68	3,68	-	-	-
	9,03	-	-	4,3	0,3	2	2	0,3	-	-
	2,5	-	-	25	10	16	16	-	-	-
Aramerősség / Current(A)										
Kábel / Cable										
	mín2									
	típus / type	NNY-J	-		NNY-J	NNY-J	NNY-J	-	-	-
	hossz / length: (m)	20	-	-	10	10	10	-	-	-
		-	-	-	-	-	-	-	-	-