



MEGBÍZÓ:

SZENT JÁNOS KÓRHÁZ
MŰSZAKI OSZTÁLY

1125 Budapest, Diós árok 1-3.



GENERÁLTERVEZŐ:

KÖZTI ZRT (Középülettervező Zrt.)

1023 Budapest, Lubló u. 2.
Tel.: (+361) 487 2600 Fax: (+361) 487 2609
E-mail: kozti@kozti.hu

BERUHÁZÁS NEVE:

SZENT JÁNOS KÓRHÁZ NŐVÉRSZÁLLÓJÁNAK
BELSŐ FELÚJÍTÁSI MUNKÁI

1125 Budapest, Kútvölgyi út 16.

TERVFÁZIS:

KIVITELI TERV

RAJZ NEVE: FŐE-SZL JELŰ ELOSZTÓ BERENDEZÉS EGYVONALAS TERVE

ÉPÍTÉS:

MAROSI MIKLÓS

ÉPÍTÉS MUNKATÁRSAK:

SEBŐ ISTVÁN

ÁCS ISTVÁN

STATIKUS

KERTTERVEZŐ

BELSŐÉPÍTÉS

KERECSÉNYI ZSUZSA

FŰTÉS-HŰTÉS

SZAKÁL SZILÁRD

VÍZ-CSATORNA

SZAKÁL SZILÁRD

SZELLŐZÉS

ELEKTROMOS

RITZL ANDRÁS

GYENGEÁRAM

KAJTÁN LÁSZLÓ

KÖZMŰVEK

ELLENŐR

NÉMETH TAMÁS

TÖRZSSZÁM

00.285.06.17

RAJZSZÁM

ELE-022

LÉPTÉK

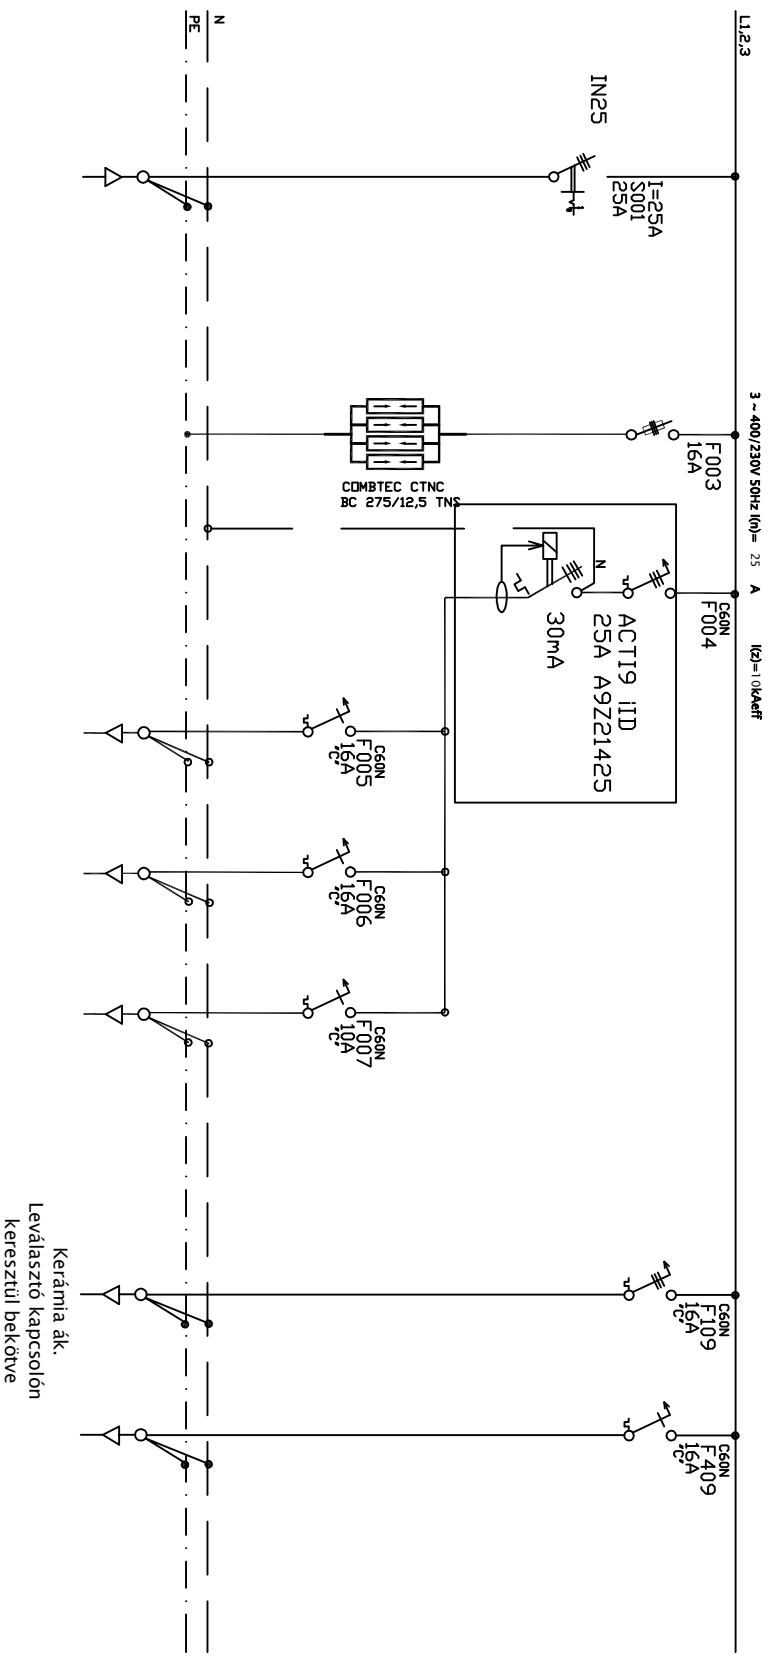
M=1:-

KELT

2017. 02. hó

FÜE-SZL JELÜ ELOSZTÁ BERENDEZÉS EGYVONALAS TERVE

NORMAL SIN

[illegible]