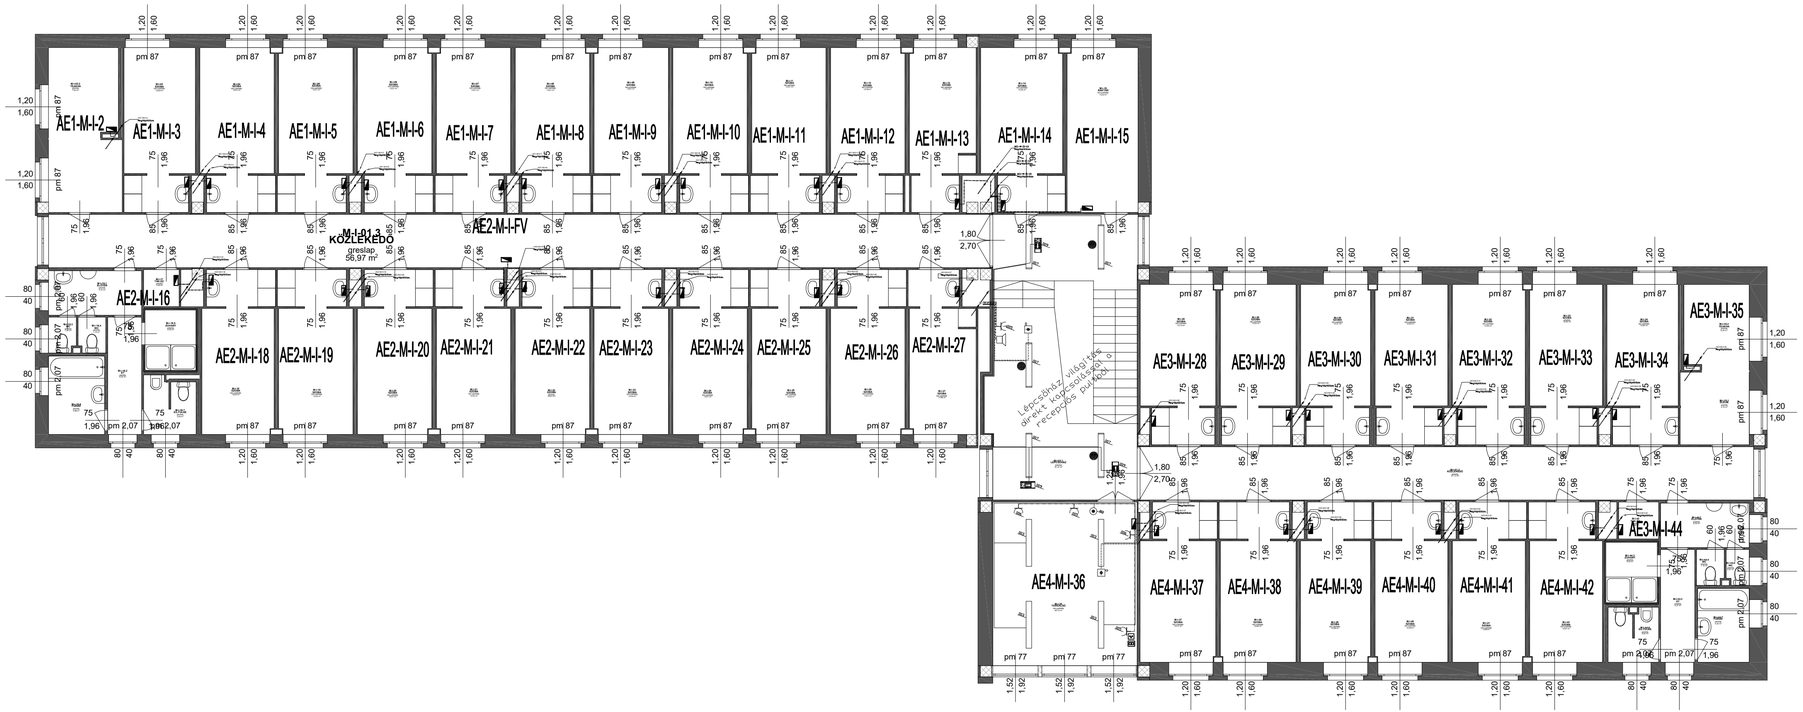

MEGBÍZÓ:

SZENT JÁNOS KÓRHÁZ
MŰSZAKI OSZTÁLY
1125 Budapest, Diós árok 1-3.

GENERÁLTERVEZŐ:

KÖZTI ZRT (Középülettervező Zrt.)
1023 Budapest, Lublói u. 2.
Tel.: (+361) 487 2600 Fax: (+361) 487 2609
E-mail: kozti@kozti.hu

BERUHÁZÁS NEVE:

SZENT JÁNOS KÓRHÁZ NŐVÉRSZÁLLÓJÁNAK BELSŐ FELÚJÍTÁSI MUNKÁI
1125 Budapest, Kútvölgyi út 16.

TERVFÁZIS: KIVITELI TERV

RAJZ NEVE: 1. EMELET ELEKTROMOS INSTALLÁCIÓ

ÉPÍTÉSZ: MAROSI MIKLÓS	ÉPÍTÉSZ MUNKATÁRSAK: SEBŐ ISTVÁN	ÁCS ISTVÁN
STATIKUS	KERTTERVEZŐ	BELSŐÉPÍTÉSZ KERECSÉNYI ZSUZSA
FŰTÉS-HŰTÉS SZAKÁL SZILÁRD	VÍZ-CSATORNA SZAKÁL SZILÁRD	SZELLŐZÉS
ELEKTROMOS RITZL ANDRÁS	GYENGEÁRAM KAJTÁN LÁSZLÓ	KÖZMŰVEK
ELLENŐR NÉMETH TAMÁS	TÖRZSSZÁM 00.285.06.17	RAJZSZÁM ELE-025
LÉPTÉK M=1:100	KELT 2017. 02. hó	