


3.emelet

2.emelet

1.emelet

Földszint

133 darab 2xRJ45 csatlakozó

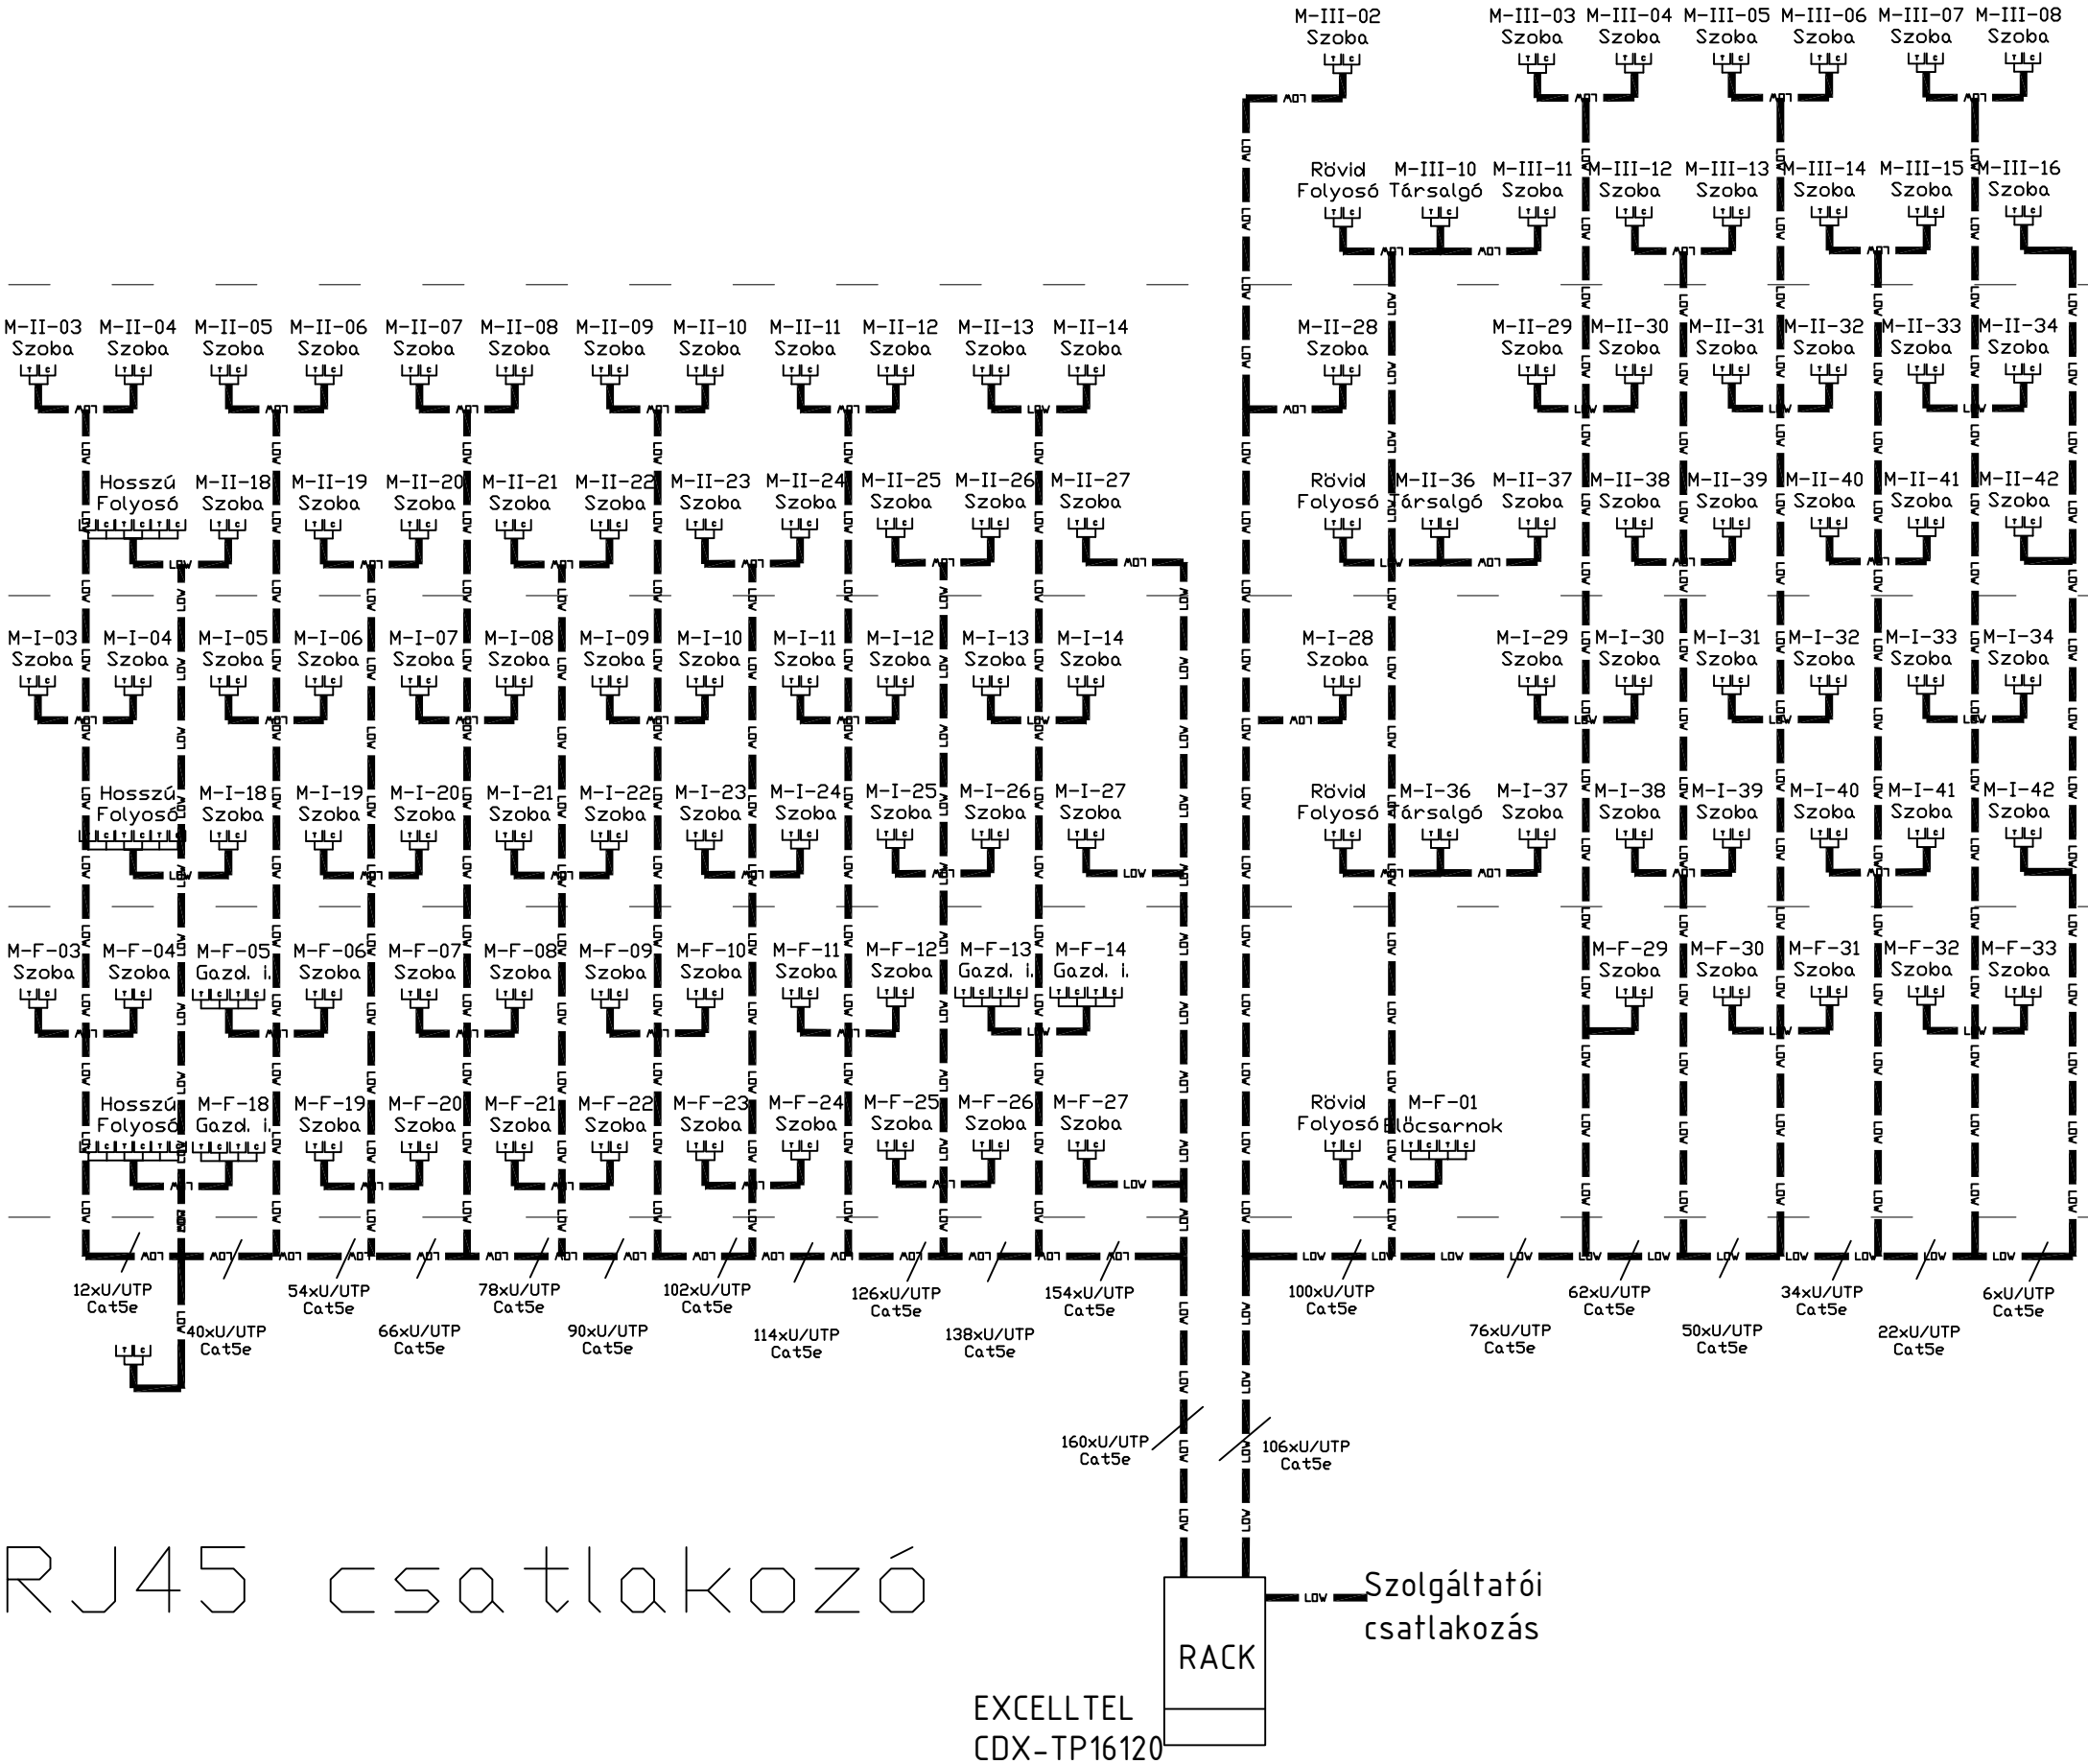

MEGBÍZÓ:		
SZENT JÁNOS KÓRHÁZ MŰSZAKI OSZTÁLY 1125 Budapest, Diós árok 1-3.		
GENERÁLTERVEZŐ:		
KÖZTI ZRT (Középülettervező Zrt.) 1023 Budapest, Lublói u. 2. Tel.: (+361) 487 2600 Fax: (+361) 487 2609 E-mail: kozti@kozti.hu		
BERUHÁZÁS NEVE: SZENT JÁNOS KÓRHÁZ NŐVÉRSZÁLLÓJÁNAK BELSŐ FELÚJÍTÁSI MUNKÁI 1125 Budapest, Kútvölgyi út 16.		
TERVFÁZIS: KIVITELI TERV		
RAJZ NEVE: IT FELFÜZÉSI TERV		
ÉPÍTÉSZ:	ÉPÍTÉSZ MUNKATÁRSAK:	
MAROSI MIKLÓS	SEBŐ ISTVÁN	ÁCS ISTVÁN
STATIKUS	KERTTERVEZŐ	BELSŐÉPÍTÉSZ
		KERECSÉNYI ZSUZSA
FŰTÉS-HŰTÉS	VÍZ-CSATORNA	SZELLŐZÉS
SZAKÁL SZILÁRD	SZAKÁL SZILÁRD	
ELEKTROMOS	GYENGEÁRAM	KÖZMŰVEK
RITZL ANDRÁS	KAJTÁN LÁSZLÓ	
ELLENŐR	TÖRZSSZÁM	RAJZSZÁM ELV-030
NÉMETH TAMÁS	00.285.06.17	
LÉPTÉK M=1:-	KELT 2017. 02. hó	