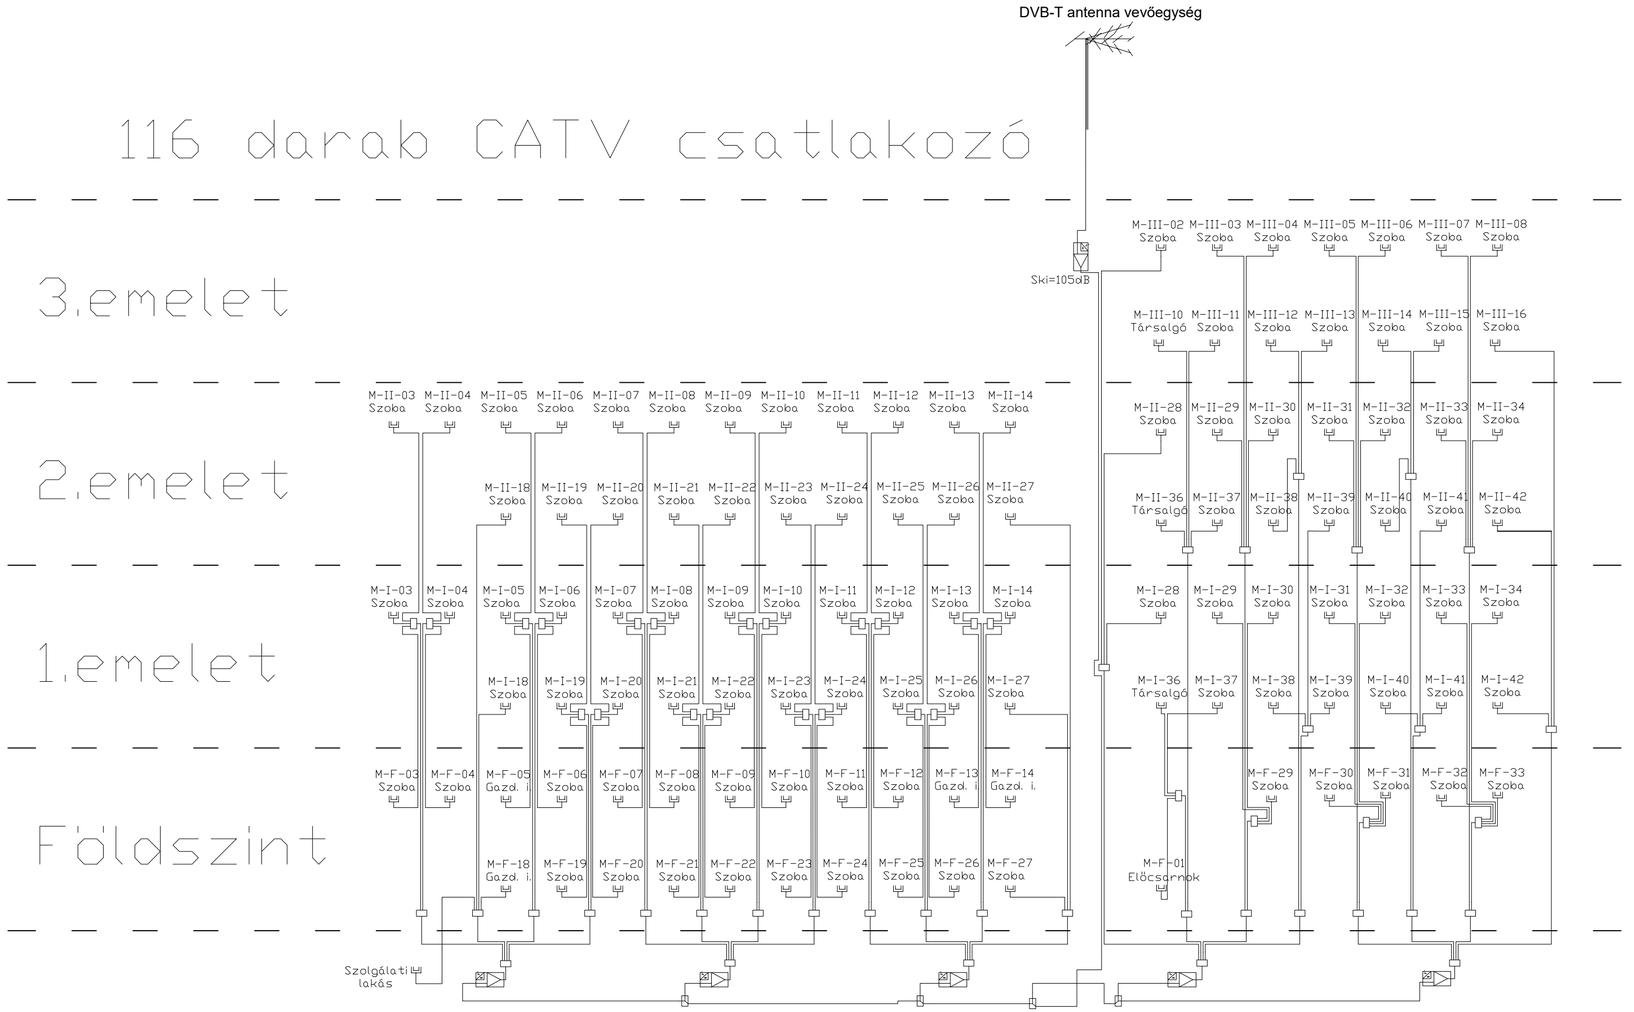

MEGBÍZÓ:
SZENT JÁNOS KÓRHÁZ
MŰSZAKI OSZTÁLY
1125 Budapest, Diós árok 1-3.

GENERÁLTERVEZŐ:
KÖZTI ZRT (Középülettervező Zrt.)
1023 Budapest, Lublói u. 2.
Tel.: (+361) 487 2600 Fax: (+361) 487 2609
E-mail: kozti@kozti.hu

BERUHÁZÁS NEVE:
SZENT JÁNOS KÓRHÁZ NŐVÉRSZÁLLÓJÁNAK BELSŐ FELÚJÍTÁSI MUNKÁI
1125 Budapest, Kútvölgyi út 16.

TERVFÁZIS: KIVITELI TERV

RAJZ NEVE: CATV FELFŰZÉSI TERV

ÉPÍTÉSZ: MAROSI MIKLÓS	**ÉPÍTÉSZ MUNKATÁRSAK:** SEBŐ ISTVÁN, ÁCS ISTVÁN	
STATIKUS	**KERTTERVEZŐ**	**BELSŐÉPÍTÉSZ** KERECSÉNYI ZSUZSA
FŰTÉS-HŰTÉS SZAKÁL SZILÁRD	**VÍZ-CSATORNA** SZAKÁL SZILÁRD	**SZELLŐZÉS**
ELEKTROMOS RITZL ANDRÁS	**GYENGEÁRAM** KAJTÁN LÁSZLÓ	**KÖZMŰVEK**
ELLENŐR NÉMETH TAMÁS	**TÖRZSSZÁM** 00.285.06.17	**RAJZSZÁM** ELV-031
LÉPTÉK M=1:-	**KELT** 2017. 02. hó	