


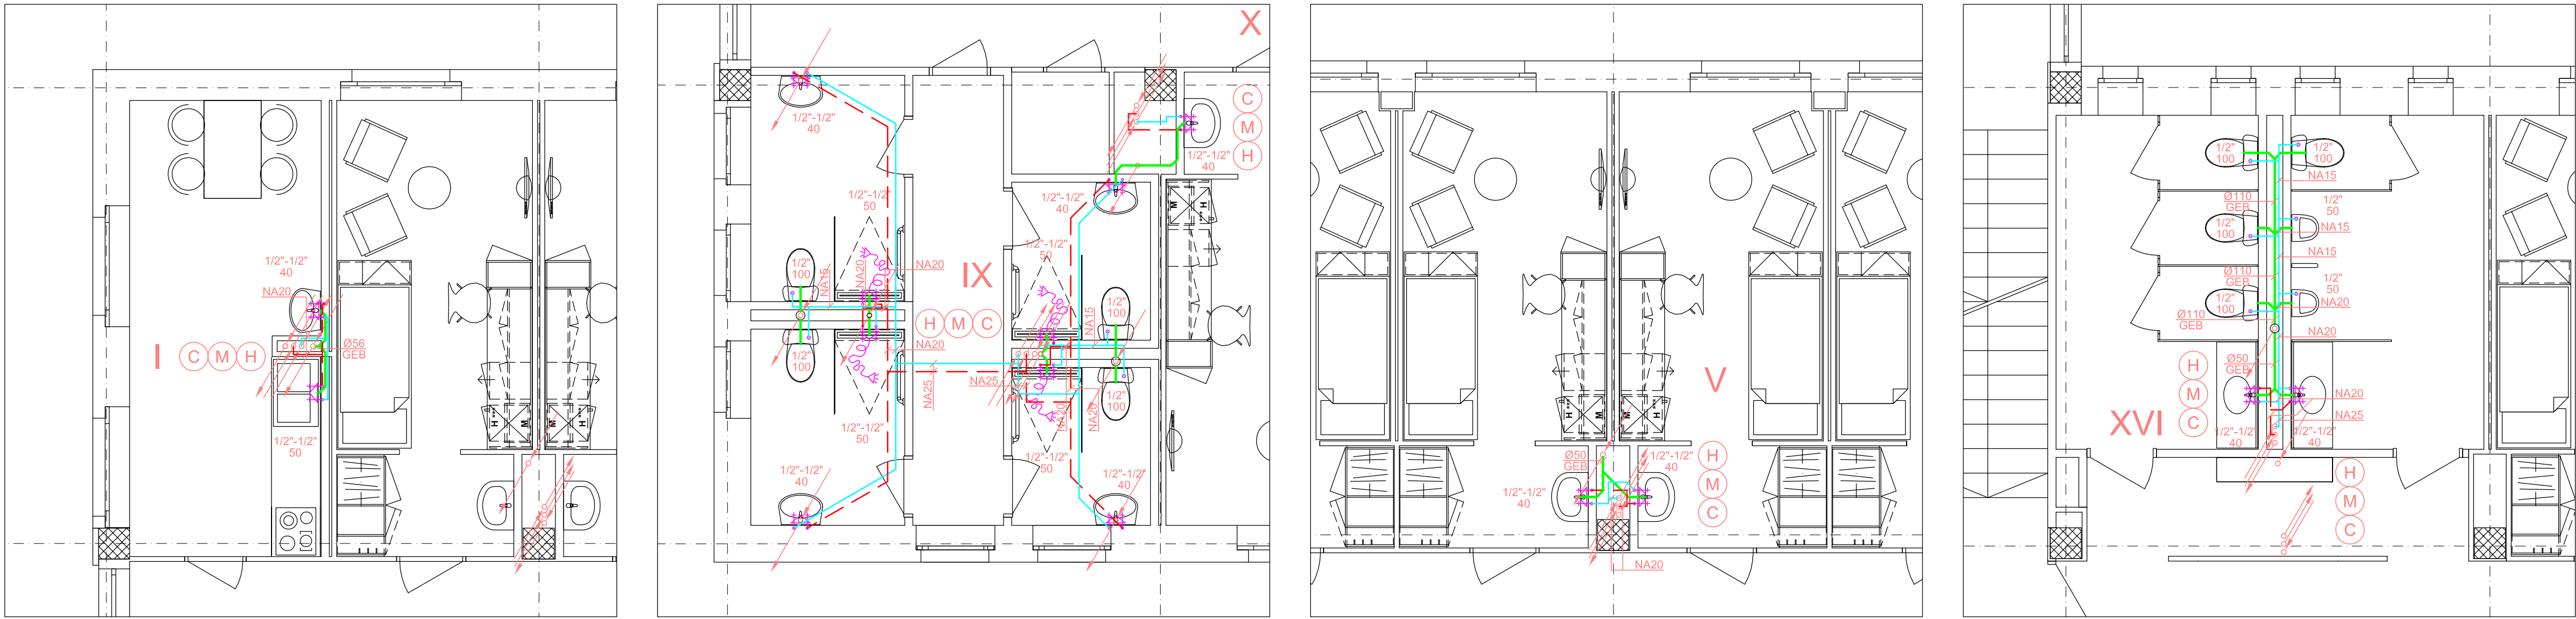

JELMAGYARÁZAT:

Hidegvíz vezeték	—
Melegvíz vezeték	---
Cirkuláció vezeték	---
Szennyvíz vezeték	---

Acélcsövek rögzítési távolságai [m]:										
1/2"	3/4"	1"	5/4"	6/4"	Ø77x2,5	Ø78x2,5	Ø89x3,2	Ø108x3,6	Ø133x4,0	Ø162x4,0
2,00	2,25	2,75	3,00	3,50	4,00	4,25	4,75	5,00	5,00	5,00


Műanyagcsövek rögzítési távolságai [m]:										
20x2,8	25x3,5	32x2,8	40x3,7	50x4,6	63x5,8	75x6,8	90x8,2	110x10,0	125x11,4	160x14,0
0,70	0,80	0,95	1,10	1,30	1,45	1,55	1,65	1,70	1,75	1,85

Csatornavezetékek lejtése									
Csatorna mérete NA	Egületlen belül				Egületlen kívül				Csatornavezeték
	Szennyvíz	Csatornavezeték	Szennyvíz	Csatornavezeték	Szennyvíz	Csatornavezeték	Szennyvíz	Csatornavezeték	
70	1:50	1:100	1:50	1:100	1:50	1:100	1:50	1:100	
100	0,02	0,01	0,01	0,01	0,01	0,01	0,01	0,01	0,01
125	0,015	0,01	0,01	0,01	0,01	0,01	0,01	0,01	0,01
150	0,015	0,01	0,01	0,01	0,01	0,01	0,01	0,01	0,01
200	0,01	0,01	0,01	0,01	0,01	0,01	0,01	0,01	0,01

MEGJEGYZÉS:

Az egyes vízes berendezések bekötővezetékeinek méretét nem jelöltük. A feltüntetett csatlakozási méreteknek megfelelően a bekötővezetékek a következőképpen adódnak: Geberit szennyvíz csatornánál: 40 → ø50 , 50 → ø56, 100 → ø110 Műanyag vízvezeték: 1/2" → ø20

A tervtől eltérni csak tervezői jóváhagyással lehet! Jelen terv a többi szakági tervvel együtt kezelendő és a műszaki leírással, költségvetéssel együtt érvényes!

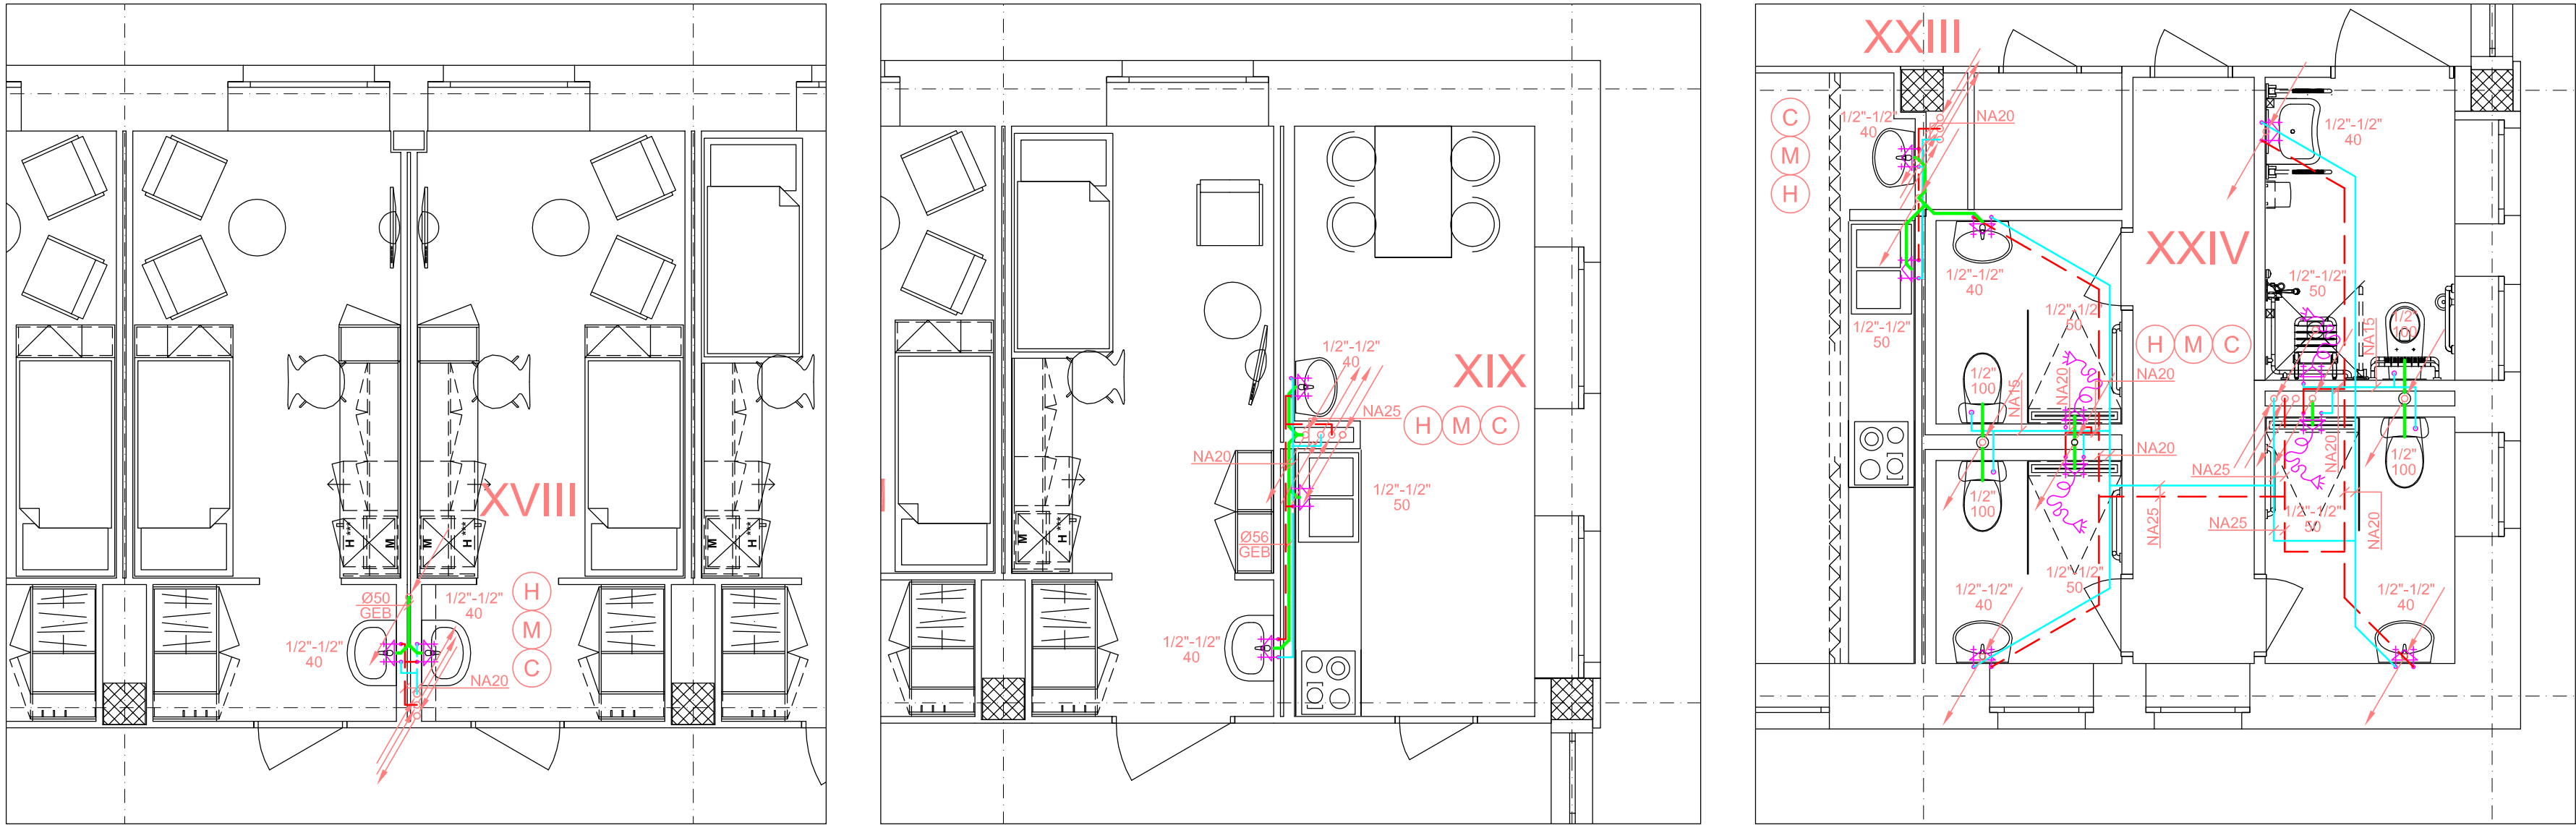

	MEGBÍZÓ:
	SZENT JÁNOS KÓRHÁZ MŰSZAKI OSZTÁLY 1125 Budapest, Diós árok 1-3.
	GENÉRALTERVEZŐ:
	KÖZTI ZRT (Középülettervező Zrt.) 1023 Budapest, Lubló u. 2. Tel.: (+361) 487 2600 Fax: (+361) 487 2609 E-mail: kozti@kozti.hu

BERUHÁZÁS NEVE:
SZENT JÁNOS KÓRHÁZ NŐVÉRSZÁLLÓJÁNAK
BELSŐ FELÚJÍTÁSI MUNKÁI
1125 Budapest, Kútvolgyi út 16.

TERVFÁZIS:
RÉSZLEGES KIVETELI TERV

RAJZ NEVE:
Vizellátás, Csatornázás Földszinti Alaprajz, Típushelyiségek

ÉPÍTÉS: MAROSI MIKLÓS STATIKUS	ÉPÍTÉSZ MUNKATÁRSÁK: SEBŐ ISTVÁN KERTTERVEZŐ	ÁCS ISTVÁN BELSŐÉPÍTÉSZ KERECSENYI ZSUZSA SZELLŐZÉS SZAKÁL SZILÁRD KÖZMŰVEK
FŰTÉS-HŰTÉS SZAKÁL SZILÁRD ELEKTROMOS RITZL ANDRÁS ELLENŐR RÉTI JÁNOS LÉPTÉK M=1:50	VÍZ-CSATORNA ALLER GÁBOR GYENGEÁRAM KAJTÁN LÁSZLO TÖRZSSZÁM 00.285.06.17 KELT 2017. 02. hó	RAJZSZÁM G-202