


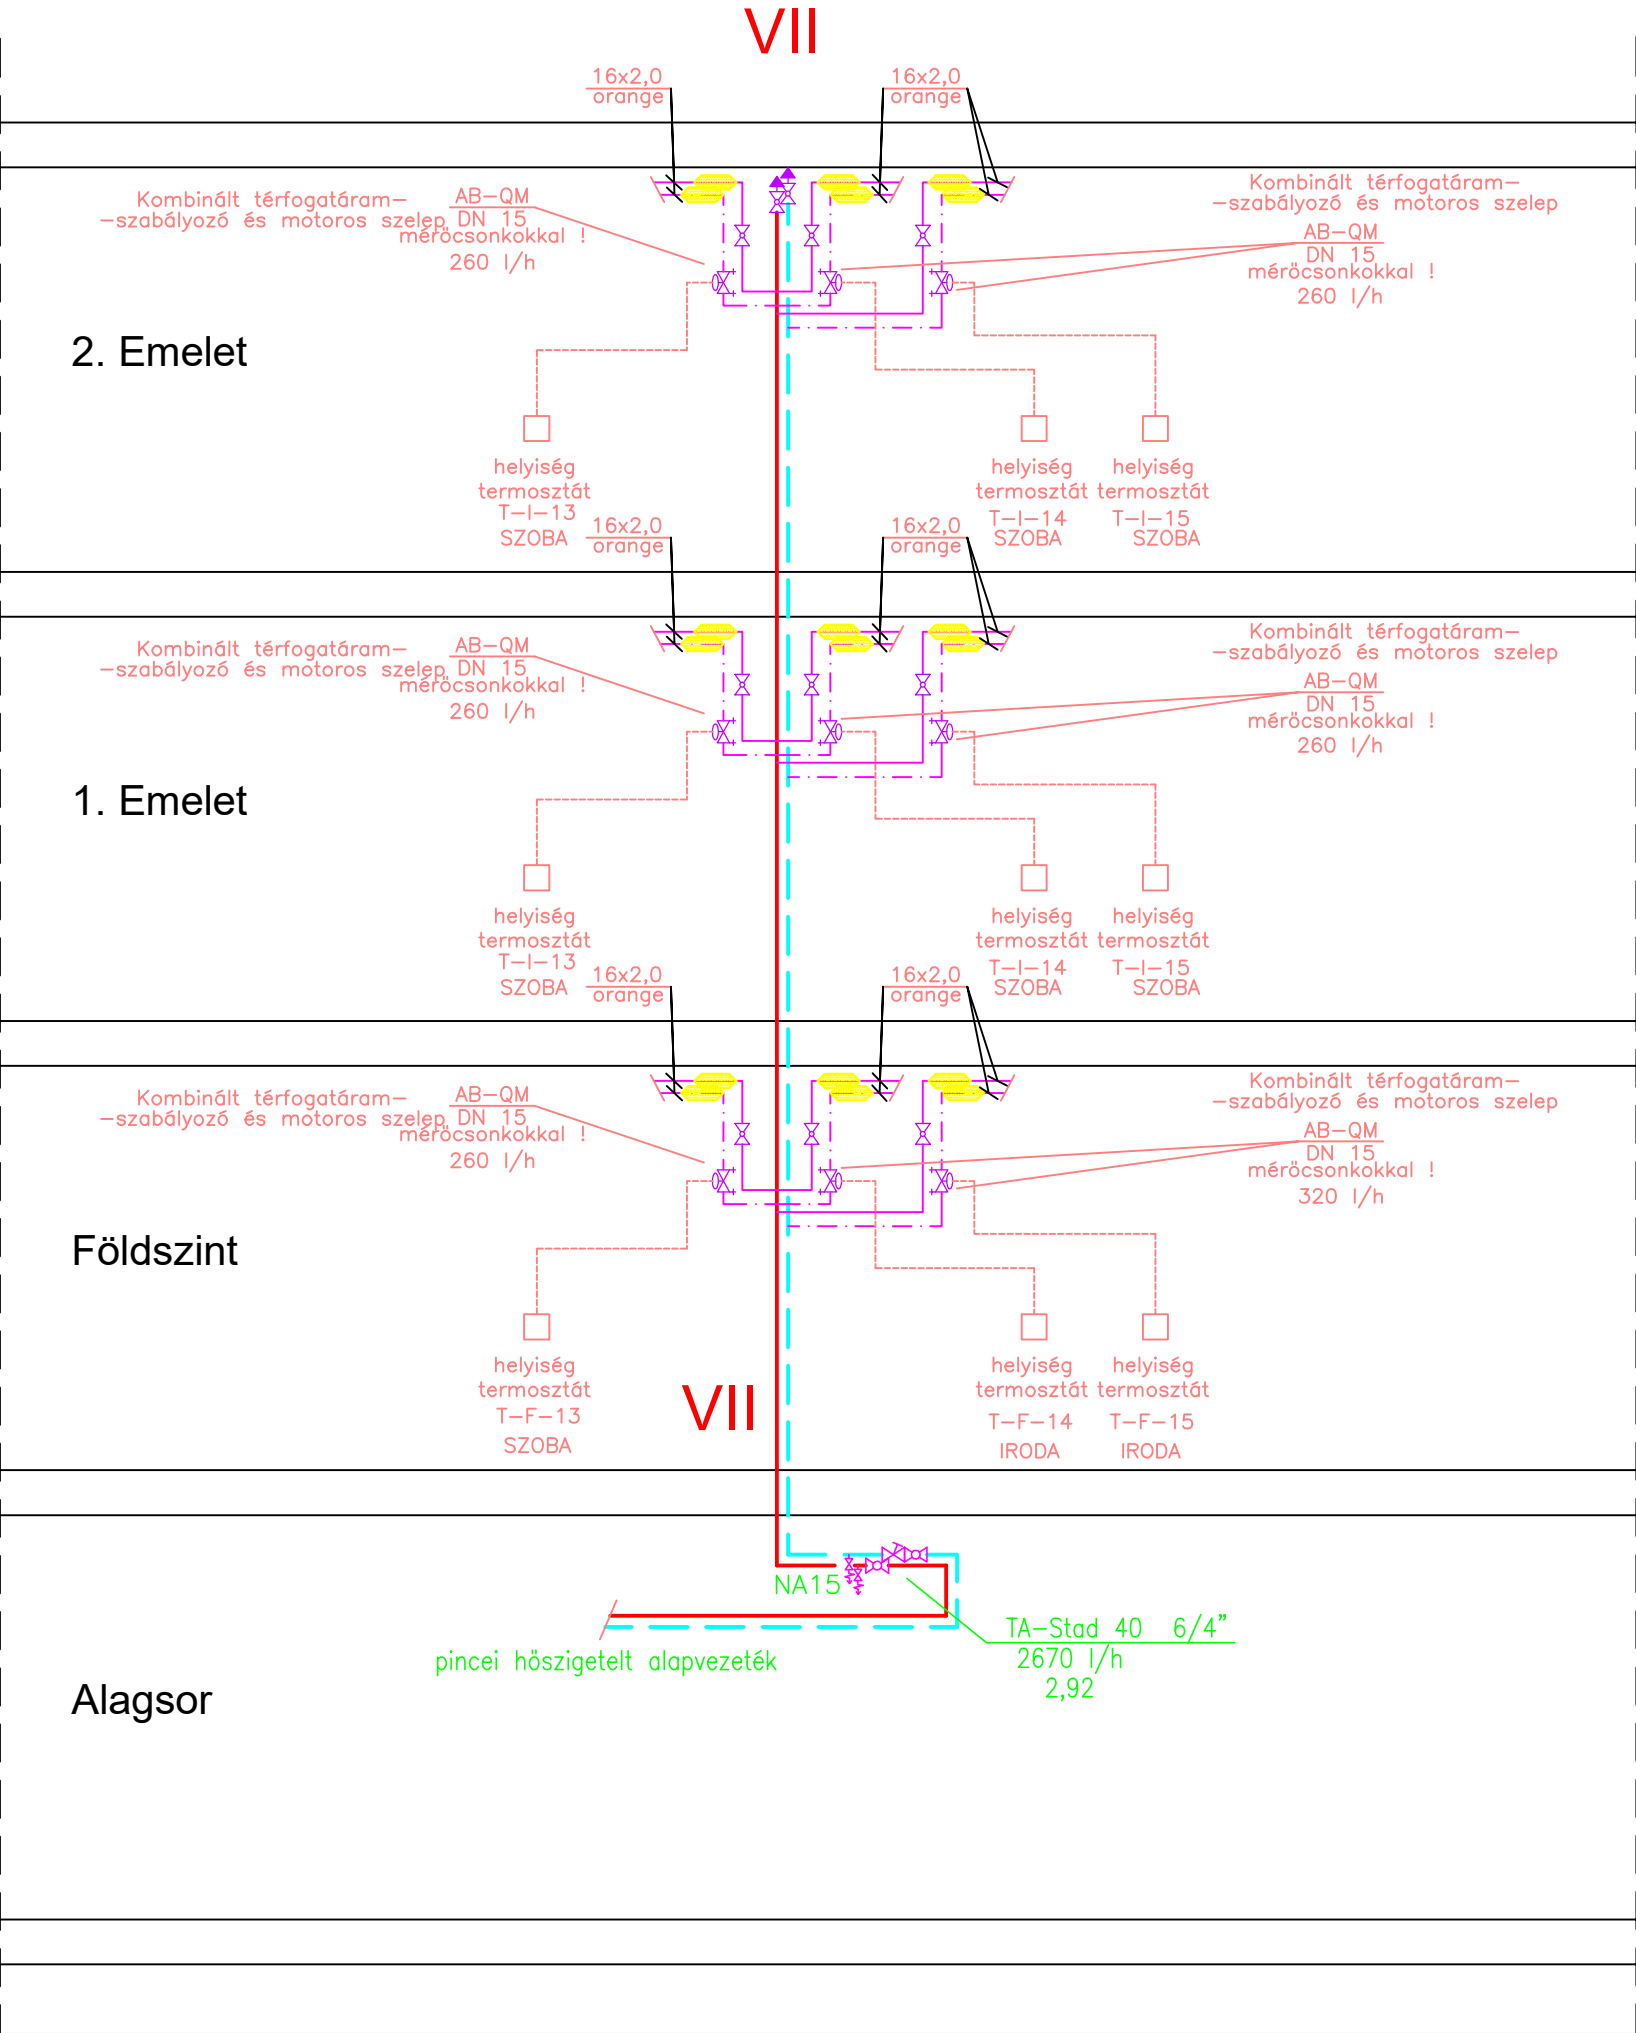

MEGJEGYZÉS:

A szerelés során az adódó magaspontokra a fűtési, hűtési alapvezetékekbe automata légtelenítőket kell beépíteni!

A "DN" jelöléssel megadott csővezetékek varrat nélküli acélcsövek.

Az átmérő és falvastagsággal (20x2,8) jelölt csővezetékek Aquatherm Blue OT csövek.

A padlófűtési vezetékek (20x2,8) Aquatherm Blue OT vezetékek.

A tervtől eltérni csak tervezői jóváhagyással lehet! Jelen terv a többi szakági tervvel együtt kezelendő és a műszaki leírással, költségvetéssel együtt érvényes!

	MEGBÍZÓ: SZENT JÁNOS KÓRHÁZ MŰSZAKI OSZTÁLY 1125 Budapest, Diós árok 1–3.
	GENERÁLTERVEZŐ: KÖZTI ZRT (Középülettervező Zrt.) 1023 Budapest, Lublói u. 2. Tel.: (+361) 487 2600 Fax: (+361) 487 2609 E-mail: kozti@kozti.hu
BERUHÁZÁS NEVE: SZENT JÁNOS KÓRHÁZ NŐVÉRSZÁLLÓJÁNAK BELSŐ FELÚJÍTÁSI MUNKÁI 1125 Budapest, Kútvölgyi út 16.	
TERVFÁZIS: RÉSZLEGES KIVITELI TERV	
RAJZ NEVE: Fűtés-hűtés Helyiségek szabályozási séma	
ÉPÍTÉS: MAROSI MIKLÓS	ÉPÍTÉS MUNKATÁRSÁK: SEBŐ ISTVÁN ÁCS ISTVÁN
STATIKUS	KERTTERVEZŐ BELSŐÉPÍTÉS KERECSENYI ZSUZSA
FŰTÉS-HŰTÉS SZAKÁL SZILÁRD	VÍZ-CSATORNA ALLER GÁBOR
ELEKTROMOS RITZL ANDRÁS	GYENGEÁRAM KAJTÁN LÁSZLÓ
ELLENŐR RÉTI JÁNOS	TÖRZSSZÁM 00.285.06.17
LÉPTÉK M=1:50	KELT 2017. 02. hó
RAJZSZÁM G-304	