
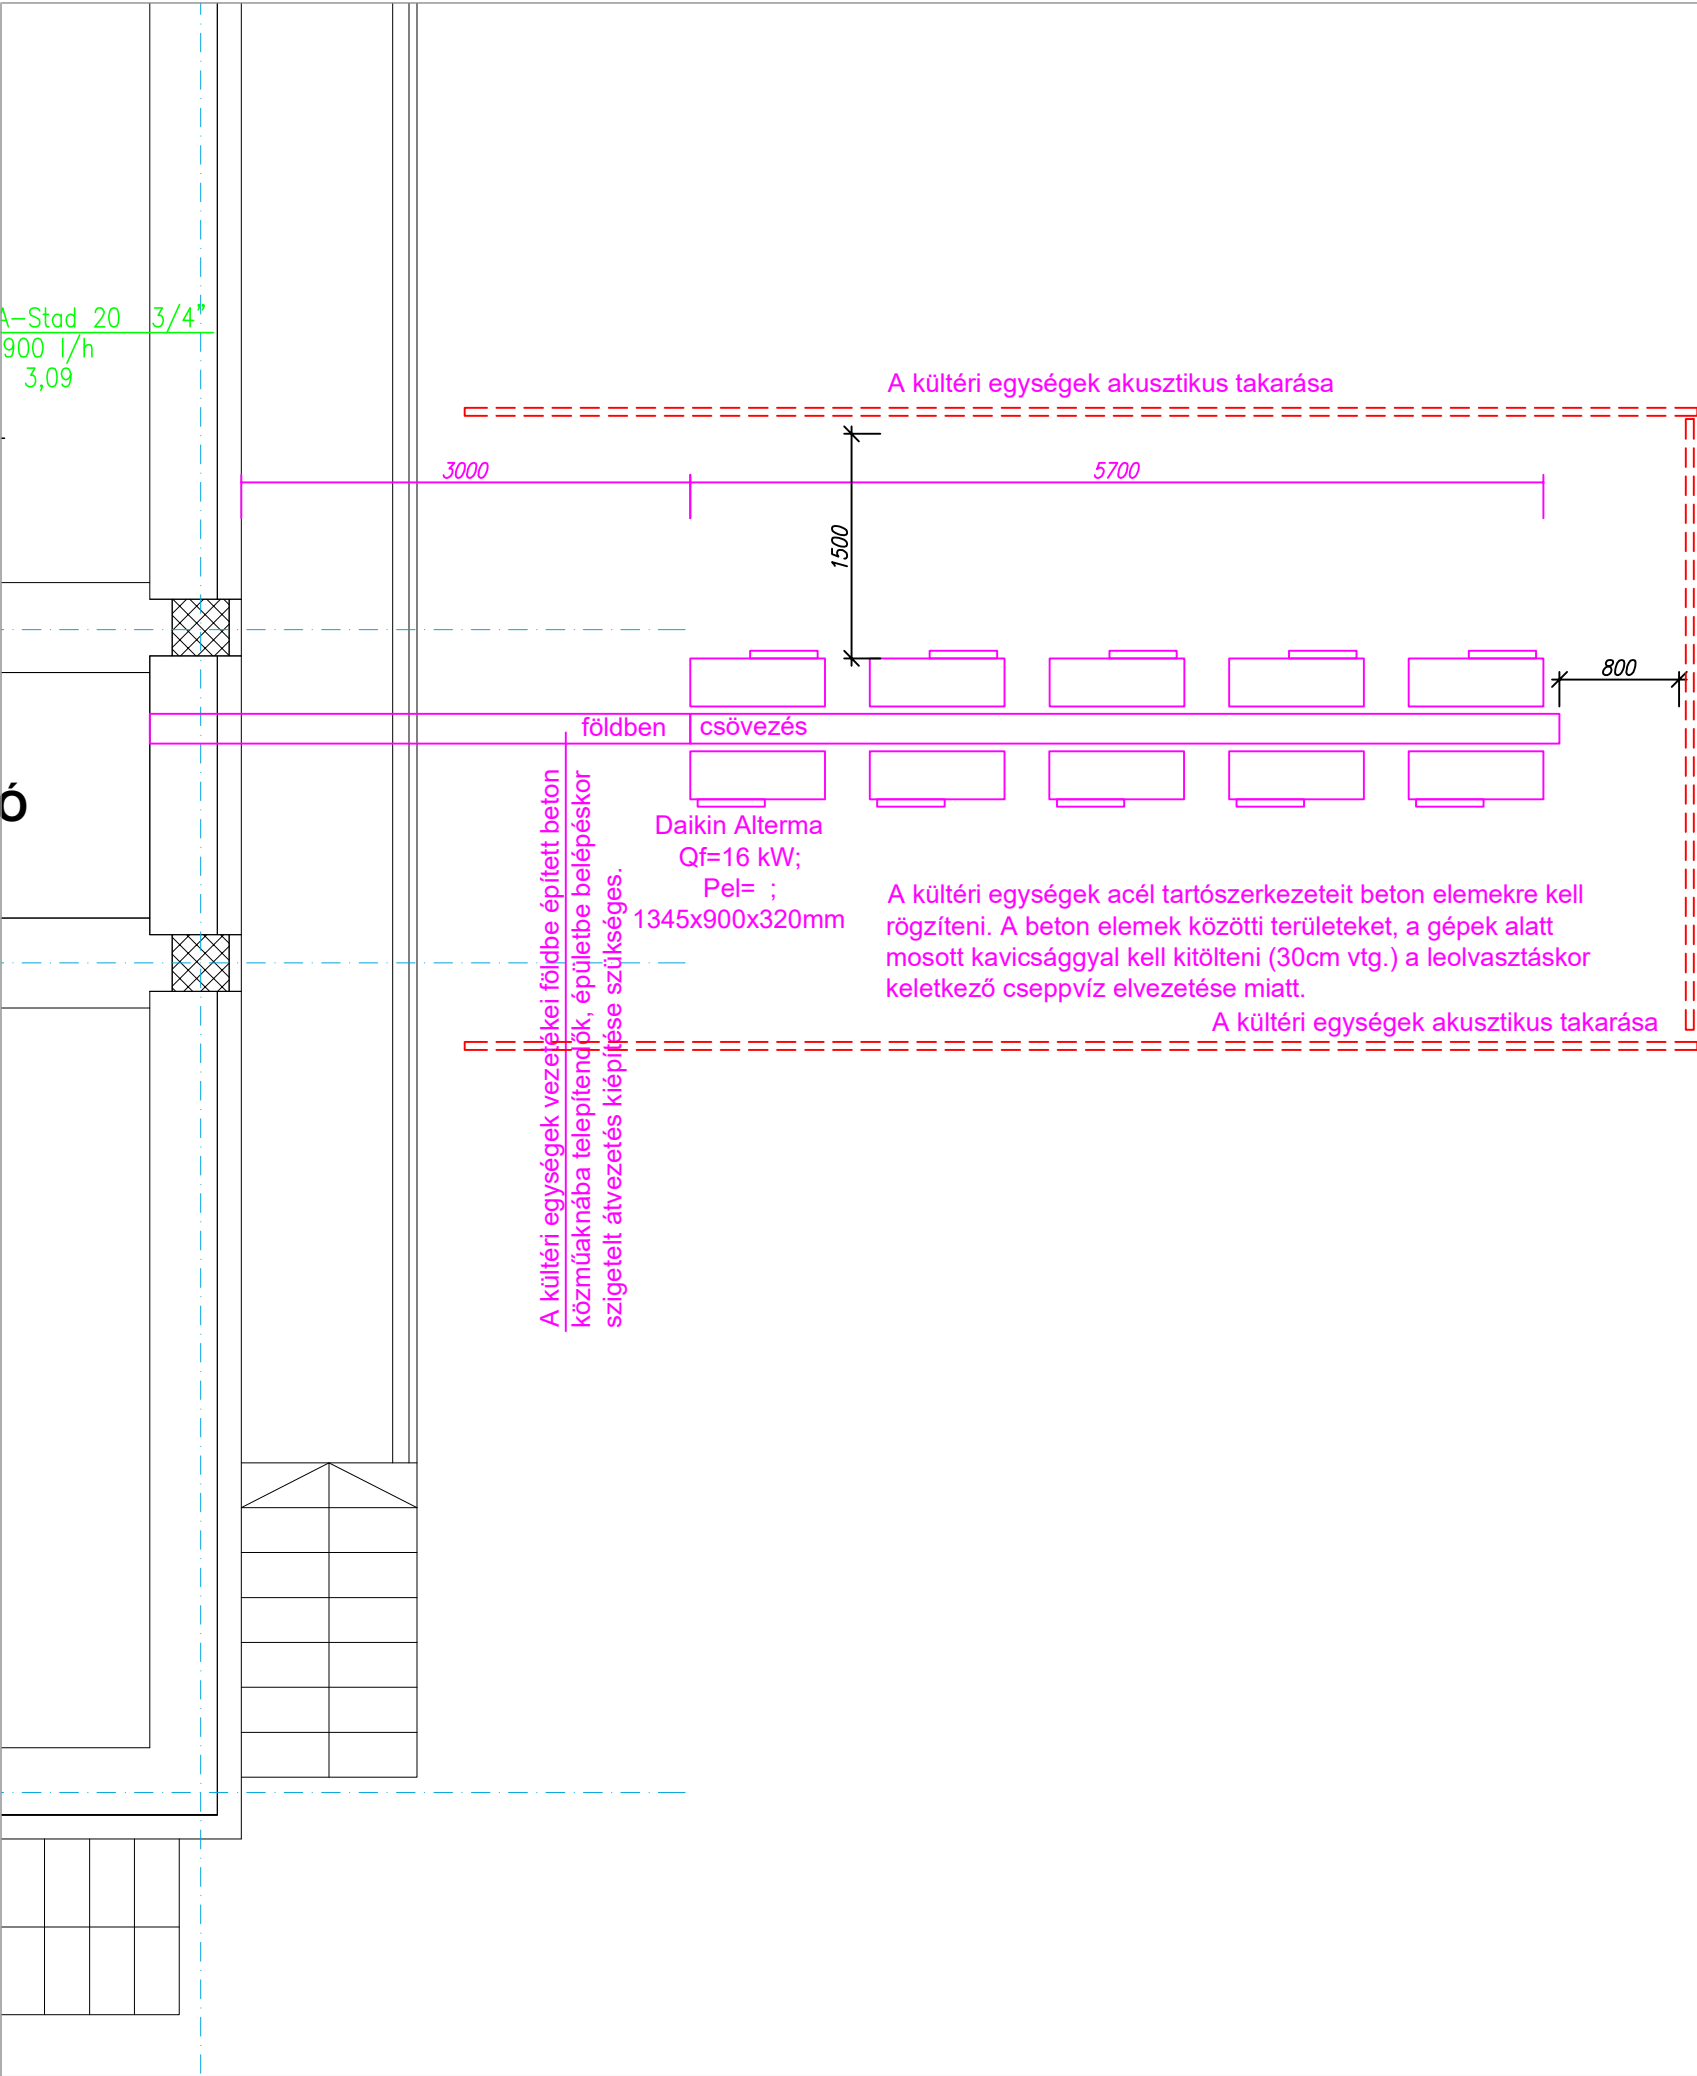
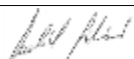
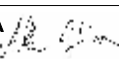
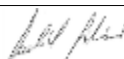


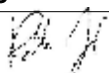

	MEGBÍZÓ: SZENT JÁNOS KÓRHÁZ MŰSZAKI OSZTÁLY 1125 Budapest, Diós árok 1-3.	
	GENERÁLTERVEZŐ: KÖZTI ZRT (Középülettervező Zrt.) 1023 Budapest, Lublói u. 2. Tel.: (+361) 487 2600 Fax: (+361) 487 2609 E-mail: kozti@kozti.hu	
BERUHÁZÁS NEVE: SZENT JÁNOS KÓRHÁZ NŐVÉRSZÁLLÓJÁNAK BELSŐ FELÚJÍTÁSI MUNKÁI 1125 Budapest, Kútvölgyi út 16.		
TERVFÁZIS: RÉSZLEGES KIVITELI TERV		
RAJZ NEVE: Fűtés-hűtés Kültéri egységek telepítése		
ÉPÍTÉSZ:  MAROSI MIKLÓS	ÉPÍTÉSZ MUNKATÁRSAK: SEBŐ ISTVÁN  ÁCS ISTVÁN 	
STATIKUS	KERTTERVEZŐ	BELSŐÉPÍTÉSZ  KERECSENYI ZSUZSA
FŰTÉS-HŰTÉS  SZAKÁL SZILÁRD	VÍZ-CSATORNA  ALLER GÁBOR	SZELLŐZÉS  SZAKÁL SZILÁRD
ELEKTROMOS  RITZL ANDRÁS	GYENGEÁRAM  KAJTÁN LÁSZLÓ	KÖZMŰVEK
ELLENŐR  RÉTI JÁNOS	TÖRZSSZÁM 00.285.06.17	RAJZSZÁM G-305
LÉPTÉK M=1:50	KELT 2017. 02. hó	