




Függőleges csőterv
Levegő kidobás
S1, S3, S5-ös rendszer

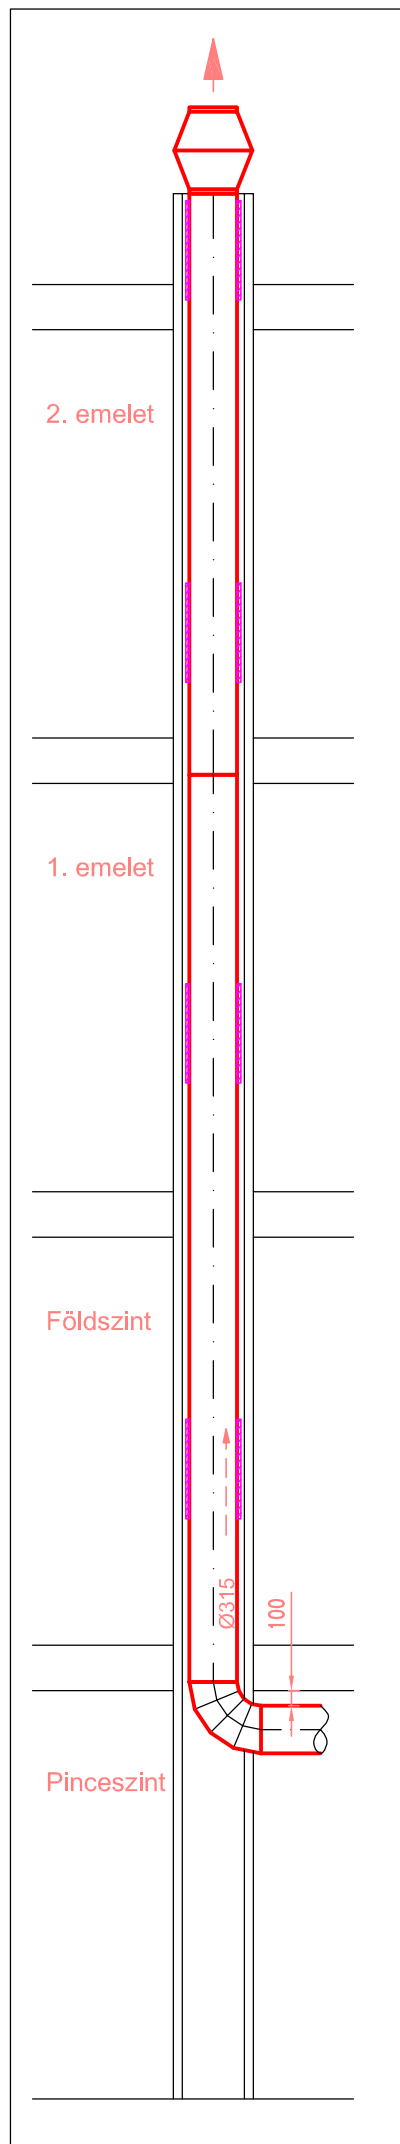


Függőleges csőterv
Északi szárny (Hosszú folyosó)

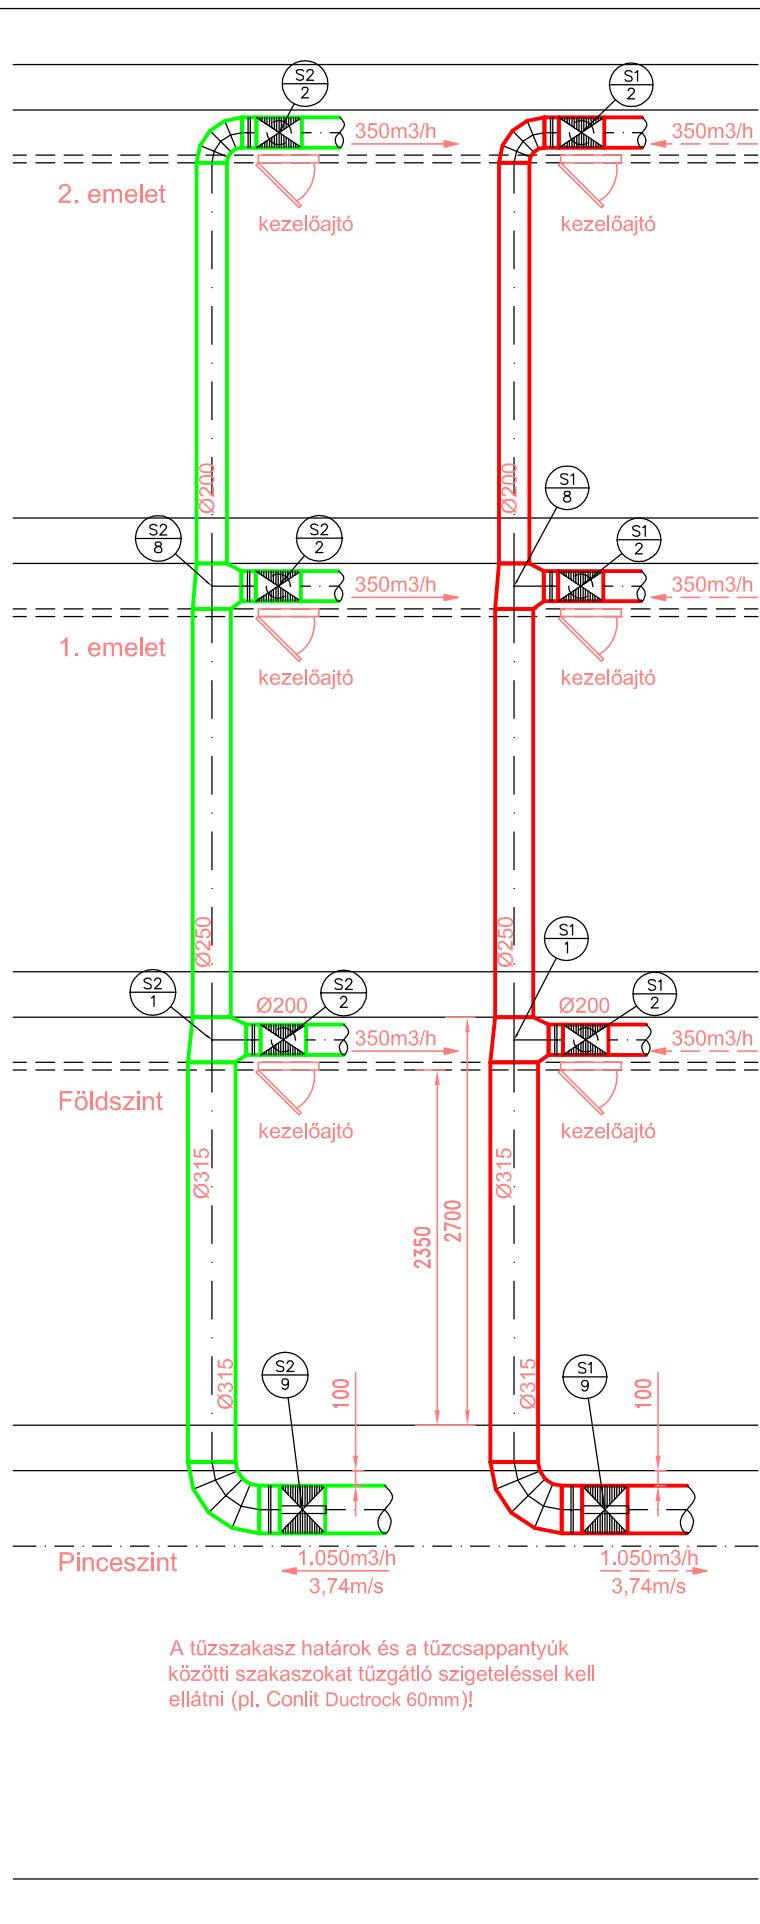


Függőleges csőterv
Déli szárny (Rövid folyosó)

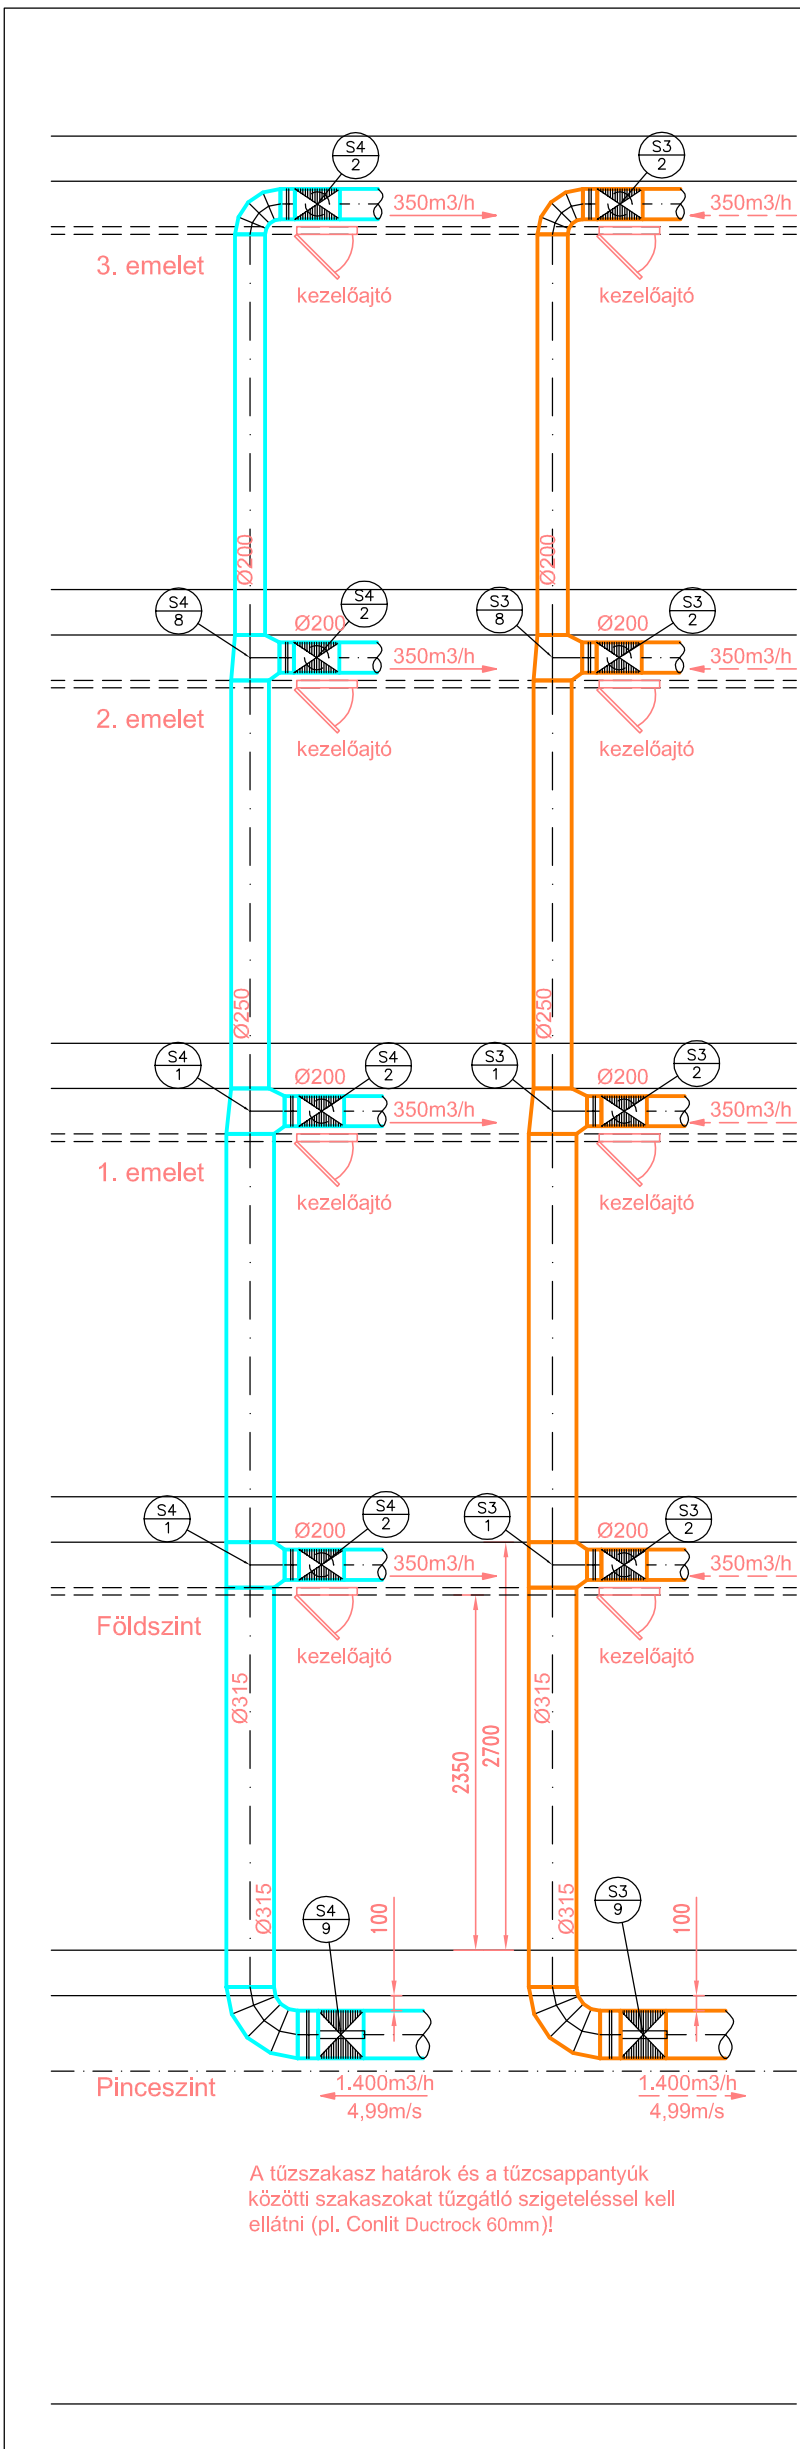

Minta kialakítás
Általános vizesblokk kialakítás

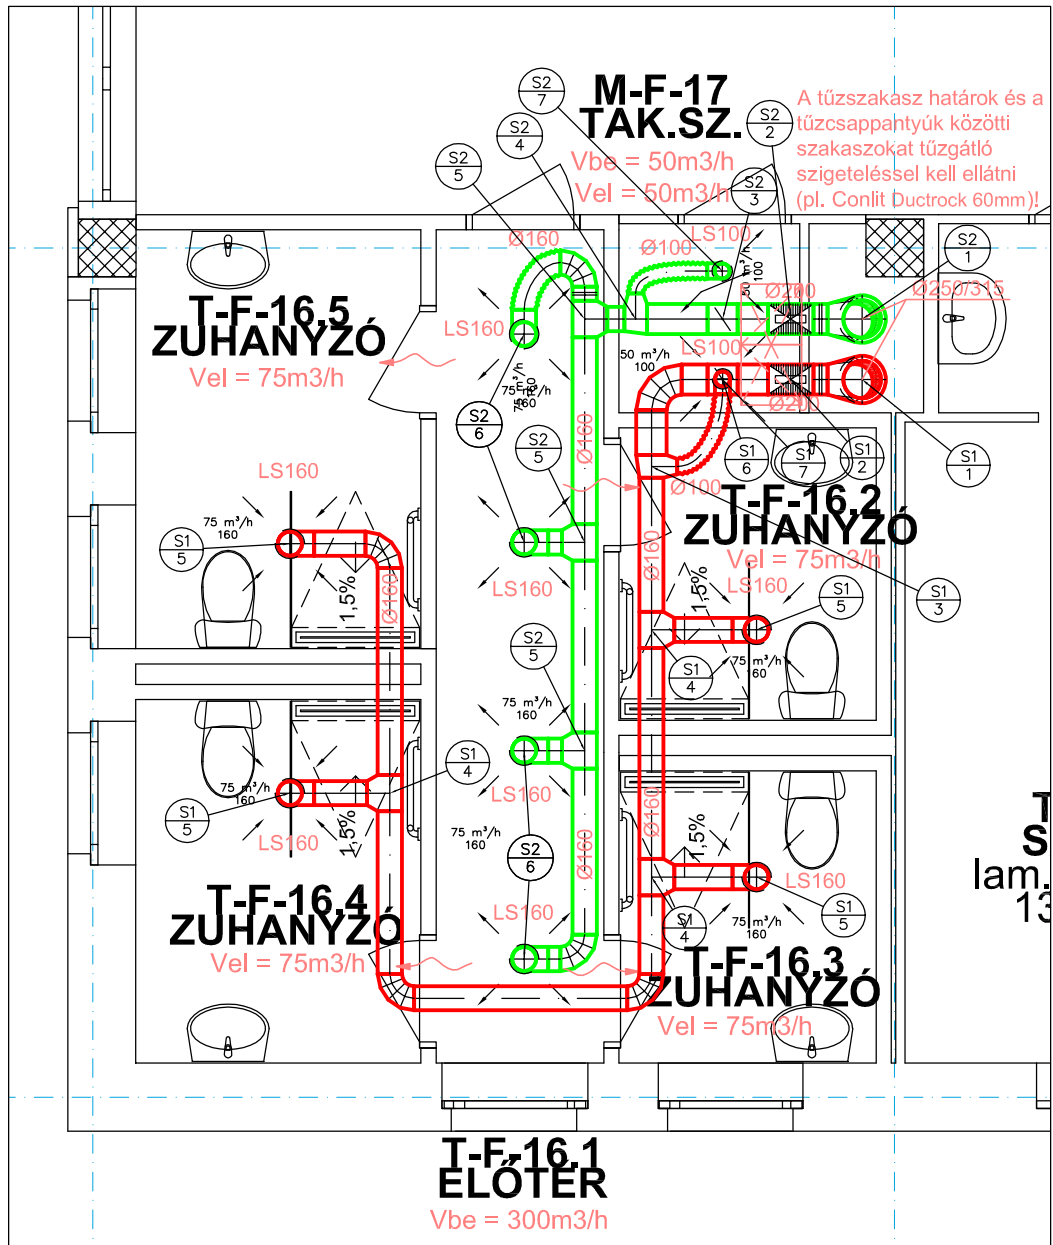

Minta kialakítás
Földszint AKM. vizesblokk kialakítás

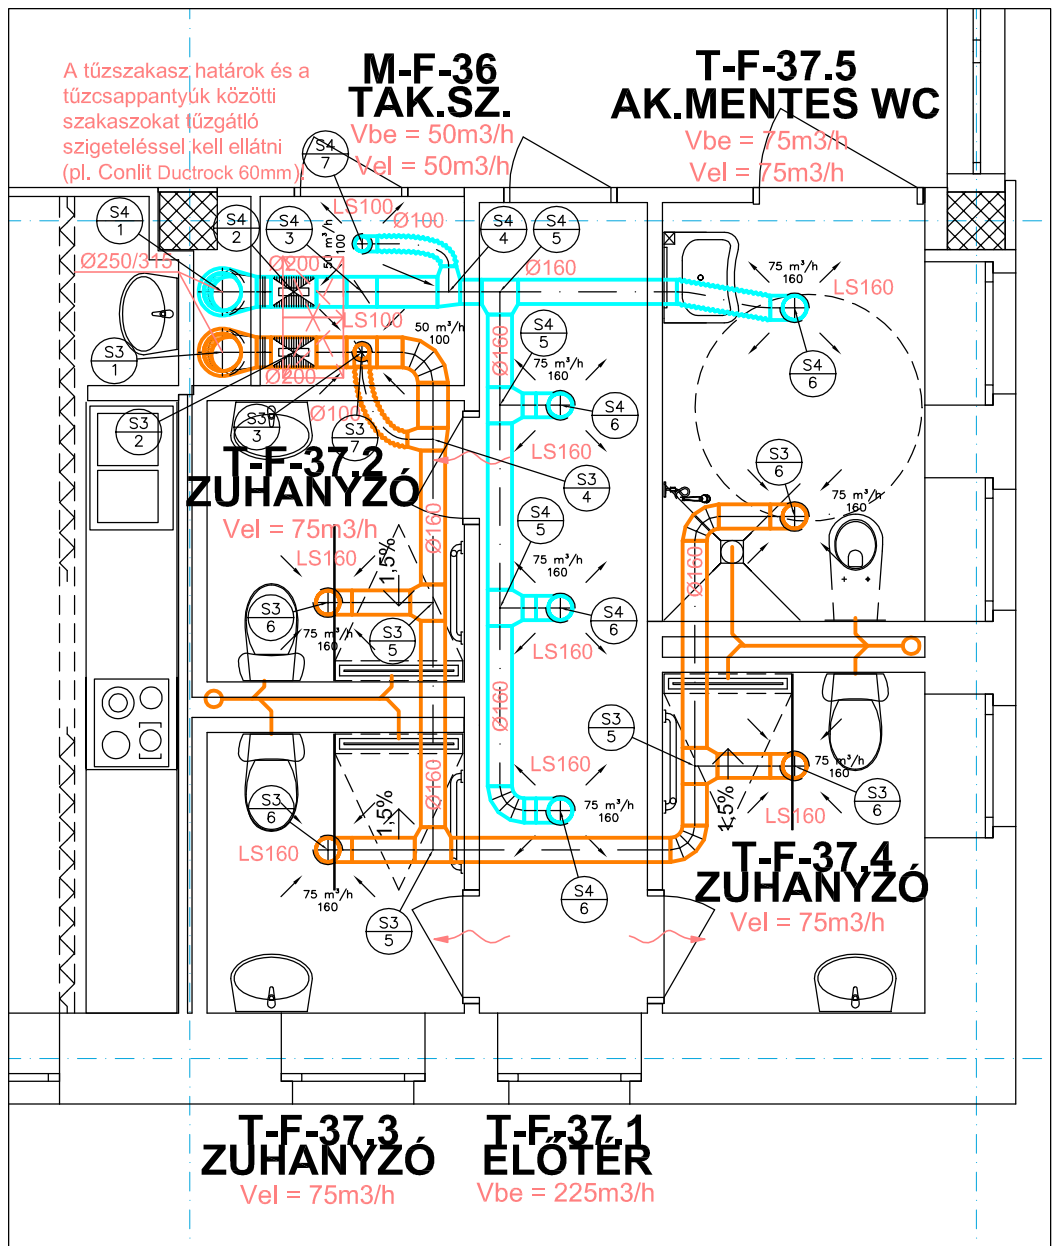

Jelmagyarázat:	
	légszelep elszívásra
	légszelep befúvásra
	tűzcsappantyú
	szabályzó szelep
	légcsatorna, négyszög ill. kör keresztmetszetű
	SONODEC cső, flexibilis
	levegő áramlási irány ajtórés vagy ajtó szellőző

Megjegyzés:

- Kivitelezés megkezdése előtt a szakágak szerelési sorrendjét össze kell egyeztetni (elektromos, sprinkler, épületgépészet, stb.).
- A tervtől eltérni csak tervezői jóváhagyással lehet!
- Jelen terv a többi szakági tervvel együtt kezelendő és a műszaki leírással együtt érvényes!
- Gépek rendelése előtt a rendelést tervezővel jóvá kell hagyatni!
- Az álmennyezeti terek csak a gépészeti szabályozás (légtechnika, fűtés-hűtés, stb.) elvégzése után lehet lezárni.
- Az álmennyezeti kezelőajtókat és a szelepeket, zsalukat stb. úgy kell elhelyezni, hogy az álmennyezet megépítése után is kezelni, ellenőrizni lehessen a szerelvényeket, szabályzókat, tűzcsappantyúkat.
- A folyosói tartószerkezeteket úgy kell elhelyezni, hogy arra fel lehessen rögzíteni a gépészeti (légtechnika, fűtés-hűtés, vízellátás, stb.) vezetékeket, az elektromos tálcákat, és az álmennyezeti tartóelemeket.
- A tűzszakasz határok és a tűzcsappantyúk közötti szakaszokat tűzgátló szigeteléssel kell ellátni (pl. Conlit Ductrock 60mm)!



MEGBÍZÓ:
SZENT JÁNOS KÓRHÁZ
MŰSZAKI OSZTÁLY
1125 Budapest, Diós árok 1-3.



GENERÁLTERVEZŐ:
KÖZTI ZRT (Középülettervező Zrt.)
1023 Budapest, Lubló u. 2.
Tel.: (+361) 487 2600 Fax: (+361) 487 2609
E-mail: kozti@kozti.hu

BERUHÁZÁS NEVE:
SZENT JÁNOS KÓRHÁZ NŐVÉRSZÁLLÓJÁNAK
BELSŐ FELÚJÍTÁSI MUNKÁI
1125 Budapest, Kútvolgyi út 16.

TERVFÁZIS:

RÉSZLEGES KIVITELI TERV

RAJZ NEVE:		Szellőzés Minta alaprajz és függőleges csőterv	
ÉPÍTÉS:	ÉPÍTÉSZ MUNKATÁRSÁK:		
MAROSI MIKLÓS	SEBŐ ISTVÁN	ÁCS ISTVÁN	
STATIKUS	KERTTERVEZŐ	BELSŐÉPÍTÉSZ	
FŰTÉS-HŰTÉS	VÍZ-CSATORNA	KERECSENÝI ZSUZSA	
SAKÁL SZILÁRD	ALLER GÁBOR	SEZELLŐZÉS	
ELEKTROMOS	GYENGÉÁRAM	SAKÁL SZILÁRD	
RITZL ANDRÁS	KAJTÁN LÁSZLO	KÖZMŰVEK	
ELLENŐR	TÖRZSSZÁM	RAJZSZÁM	
RÉTI JÁNOS	00.285.06.17		
LÉPTÉK	KELT		
M=1:50	2017. 02. hó		

G-402