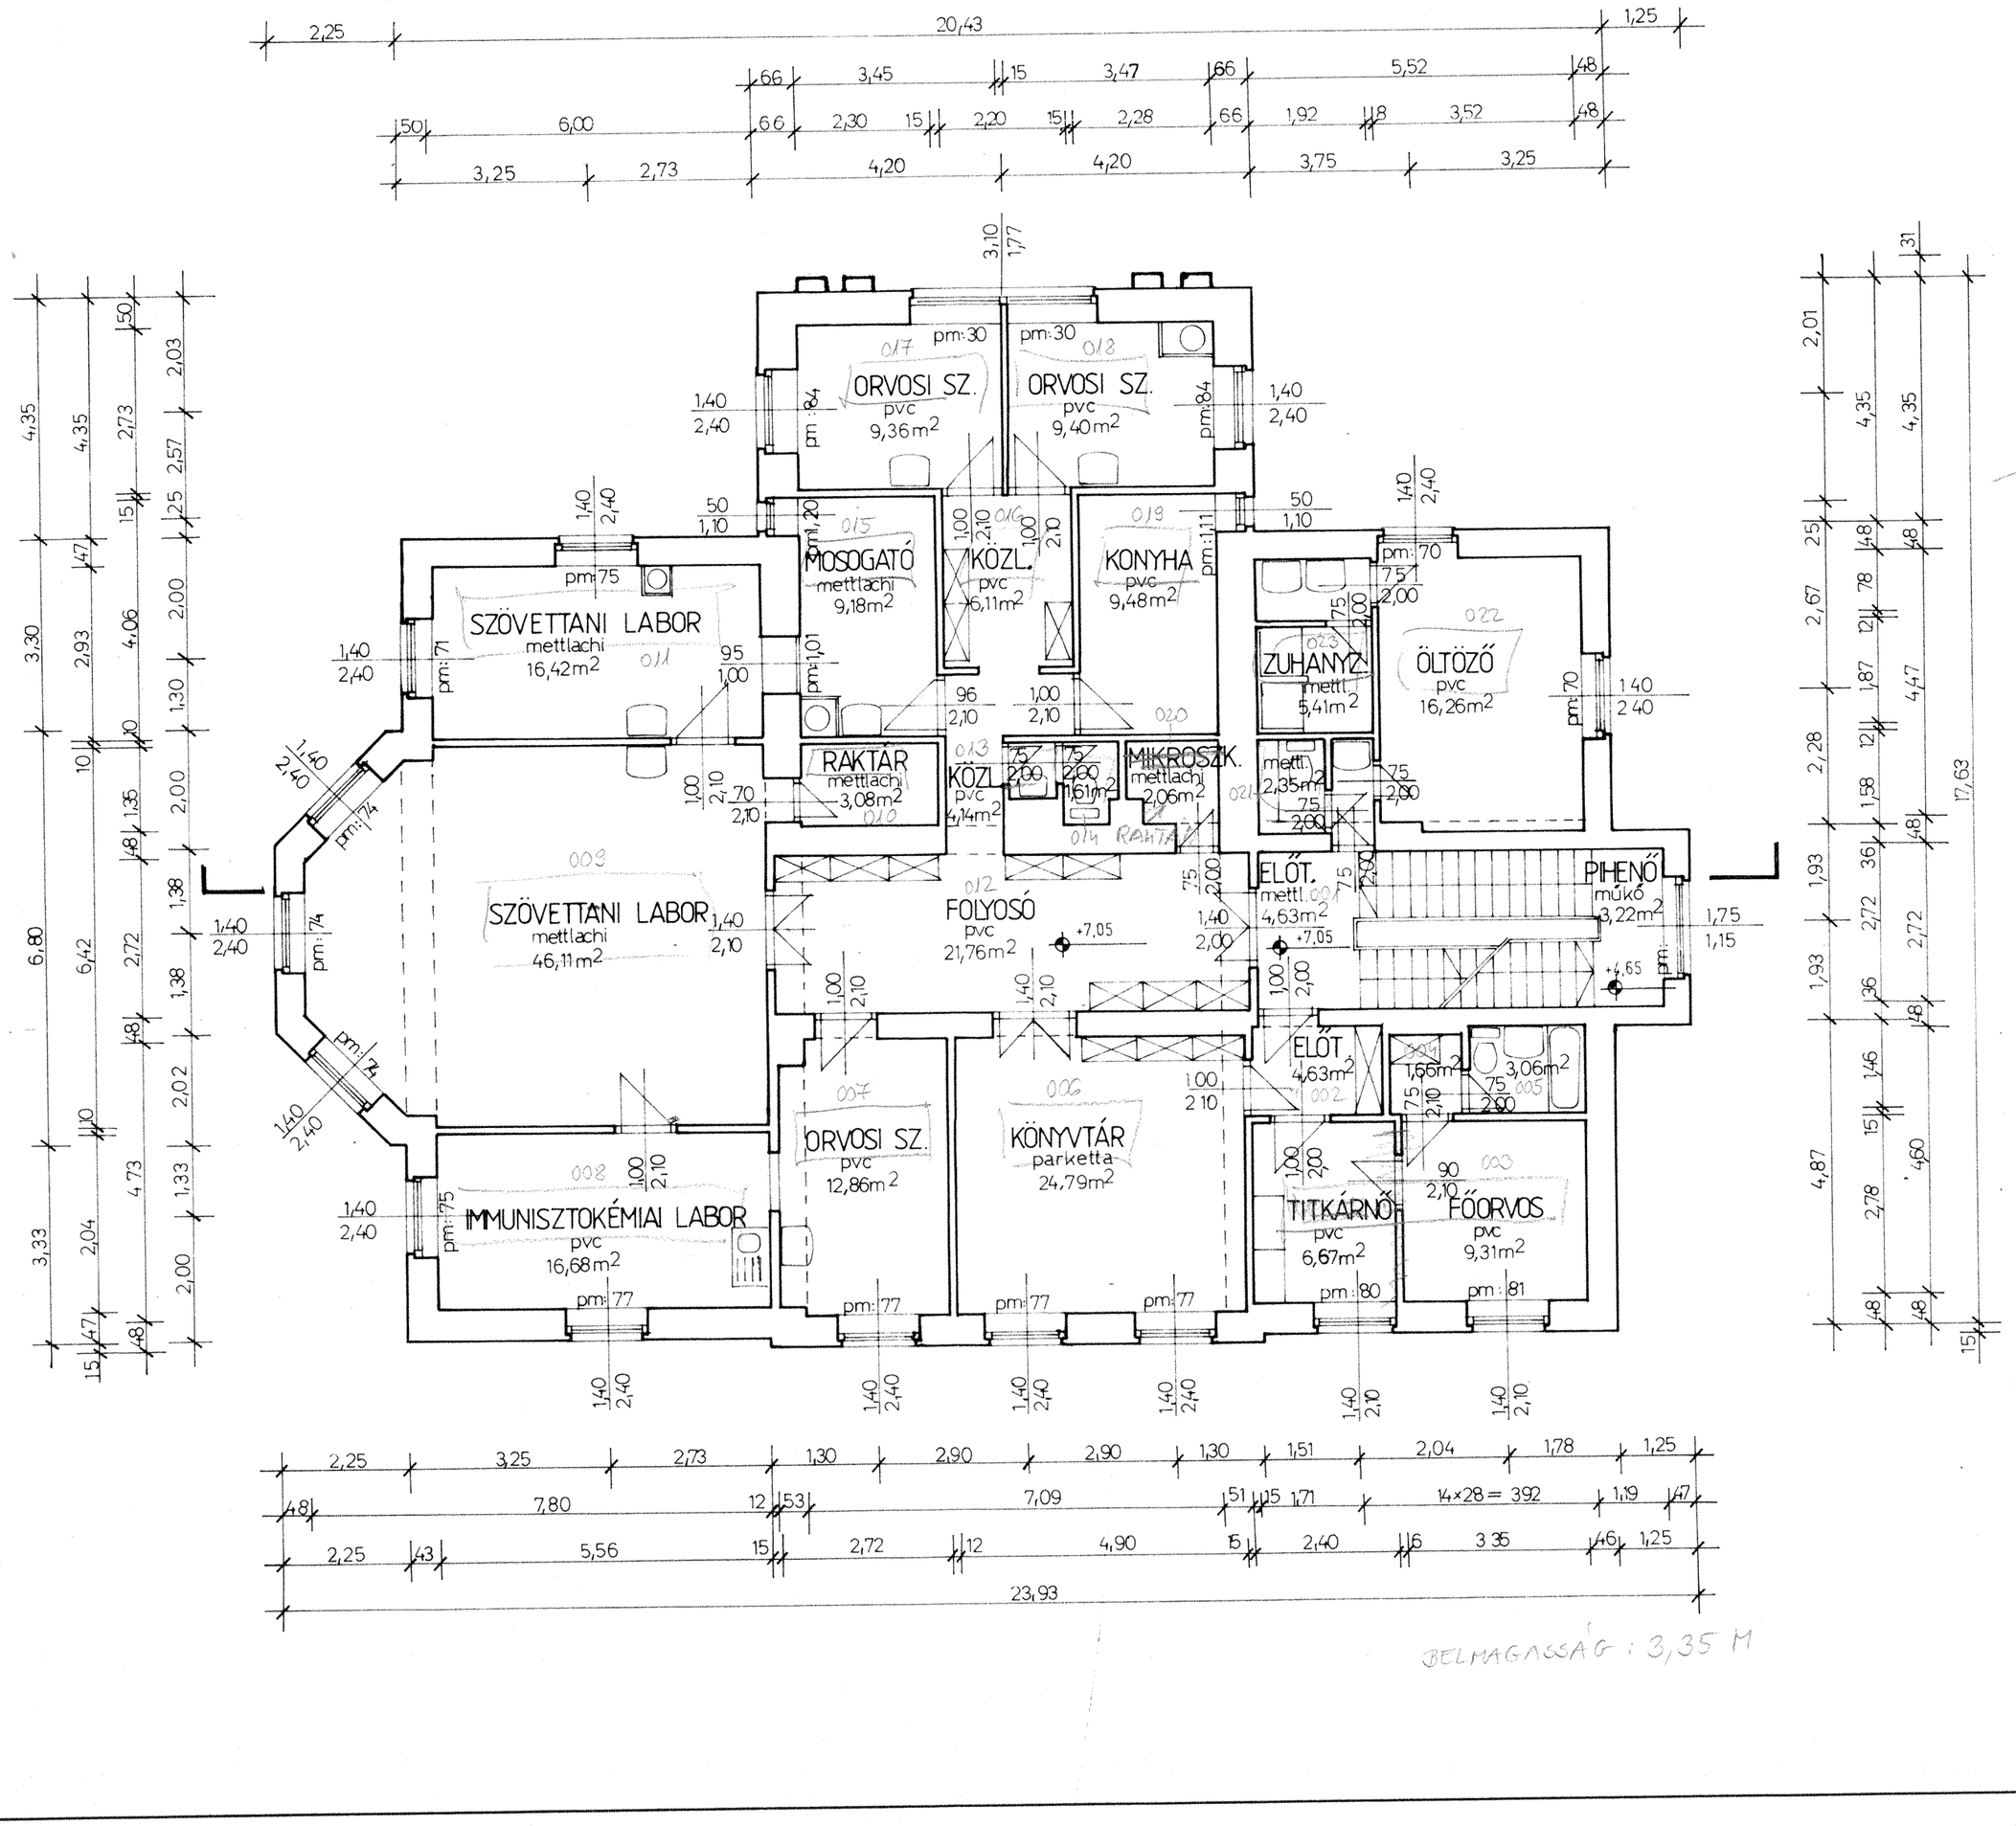

BELMAGASSÁG : 3,35 M

Megrendelő:

FŐVÁROSI
FŐPOLGÁRMESTERI HIVATAL
BERUHÁZÁSI ÉS KÖZBESZERZÉSI ÜGYOSZTÁLYA

Tervező:

TERVEZŐ, BERUHÁZÓ ÉS FŐVÁLLALKOZÓ RÉSZVÉNYTÁRSASÁG
1114 BUDAPEST XI., BARTÓK BÉLA ÚT 57. TELEFON/FAX: 166-9390, 185-6541

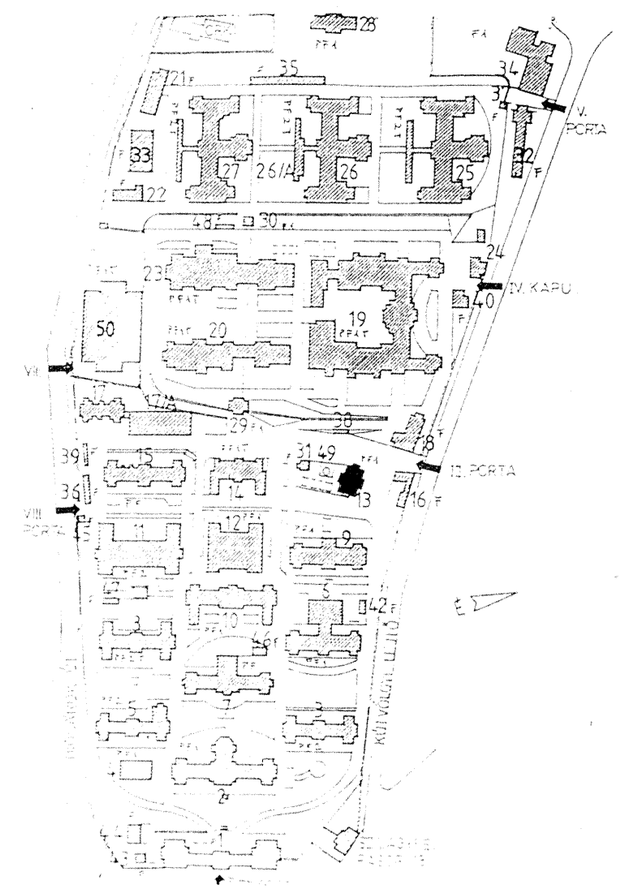

1. Főépület
2. Sebészet
3. I. Belgyógyászat
4. Munkaügy
5. Urológia
6. Orthopedia
7. Gyógyszertár + Templom
8. II. Belgyógyászat
9. IV. Belgyógyászat
10. Int. Mammográf
11. Szülészet-Nőgyógyászat
12. Kazán-Műszaki
13. Prosektura
14. III. Belgyógyászat
15. Szemészet
16. III. Porta + Trafó
17. OFG - Régi
17/a OFG - Új
18. Pénzügy:
19. Gyermek + Ideg
20. Mosoda
21. KOMOTÉR
22. Gépműszer
23. Régi konyha
25. Tüdő
26. Traumatológia
27. SOTE
28. Növérszállás
29. Alsó szintemelő
30. Felső szintemelő
31. Mázsaház trafik
32. Növényház
33. Garázs - Műhely
34. Óvoda-bölcsőde
35. Fertőtlenítő - RKT
36. Műszer raktár
37. V. Porta
38. Palacktároló
39. Műszer osztály
40. Felső trafó
41. Közműhálózat
42. Oxigéntároló-lefejtő
43. Fodrász
44. Büfé
45. VIII. Porta
46. Robbanóanyag raktár
47. Orvosi gáz lefejtő
48. Szemétgyűjtő
49. Új oxigén
50. Új konyha

Megbízás: SZT. JÁNOS KÓRHÁZ FELMÉRÉSI TERVE

Munkaszám: C-521/97

Rajz:

PROSEKTURA
ELSŐ EMELETI ALAPRAJZ

Rajzszám: **E - 13.3.**

Vezető tervező: HAVRILLA LÁSZLÓ	Egyeztetők:	Ellenőr:	Lépték: M = 1:100
Tervező: TÓTH FERENC	TAAT BT.	Főmérnök: NAGY MIKLÓS	Tervfajta: FELMÉRÉSI TERV
Szerkesztő:		Elnök-igazgató: TÓTH ATTILA	Dátum: 1997.