
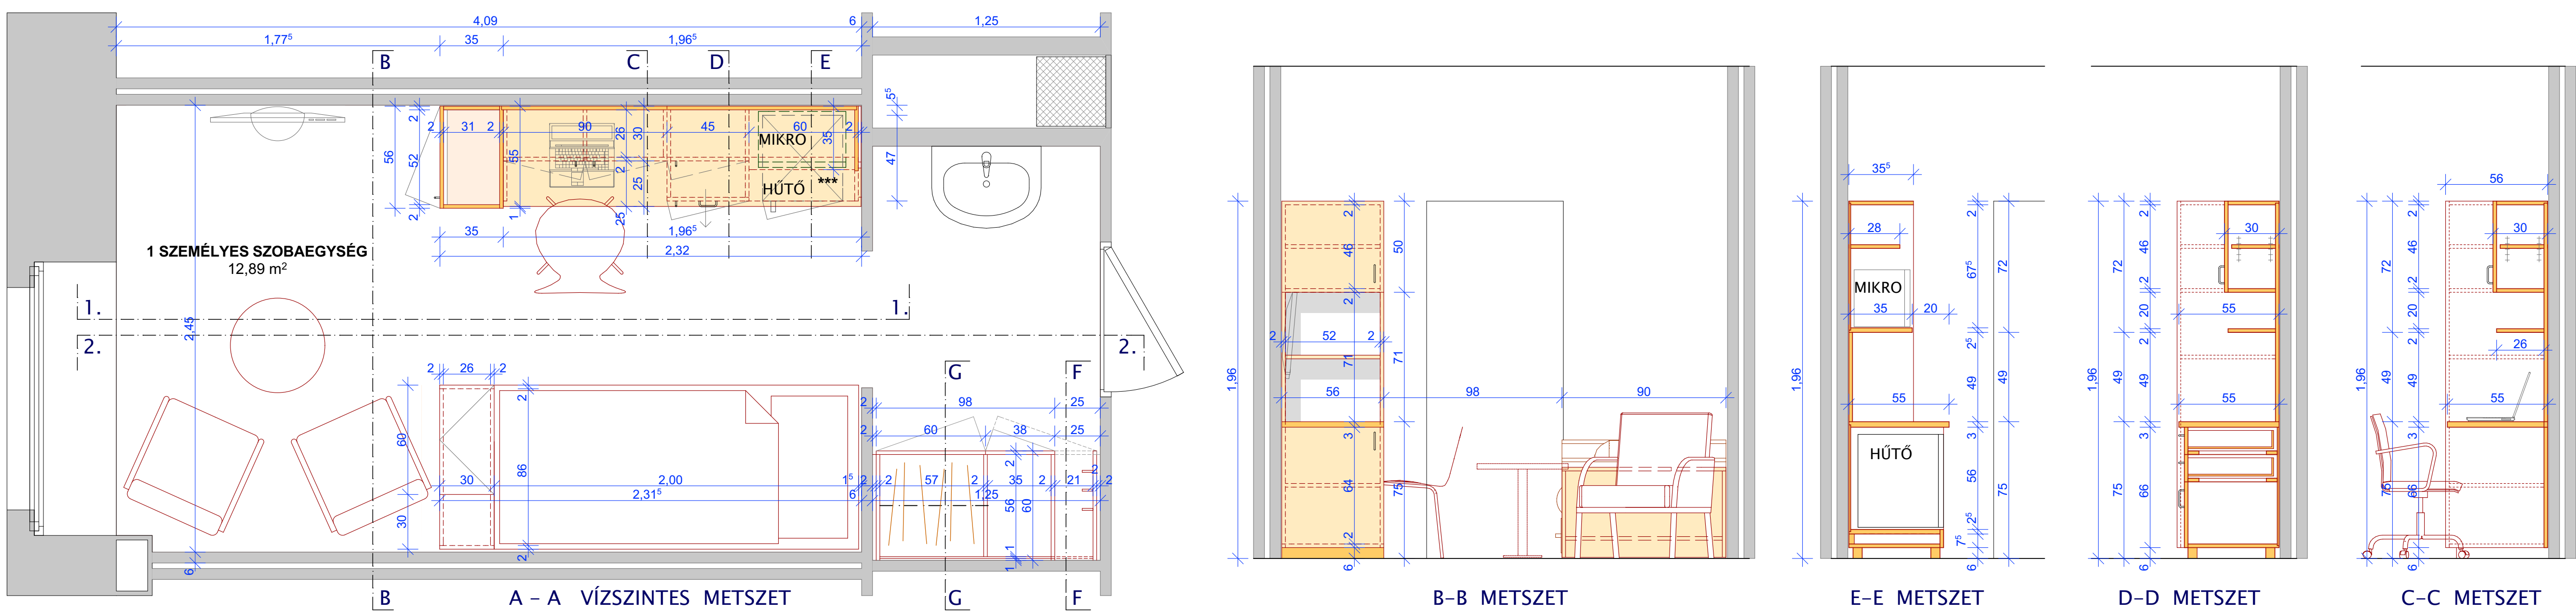


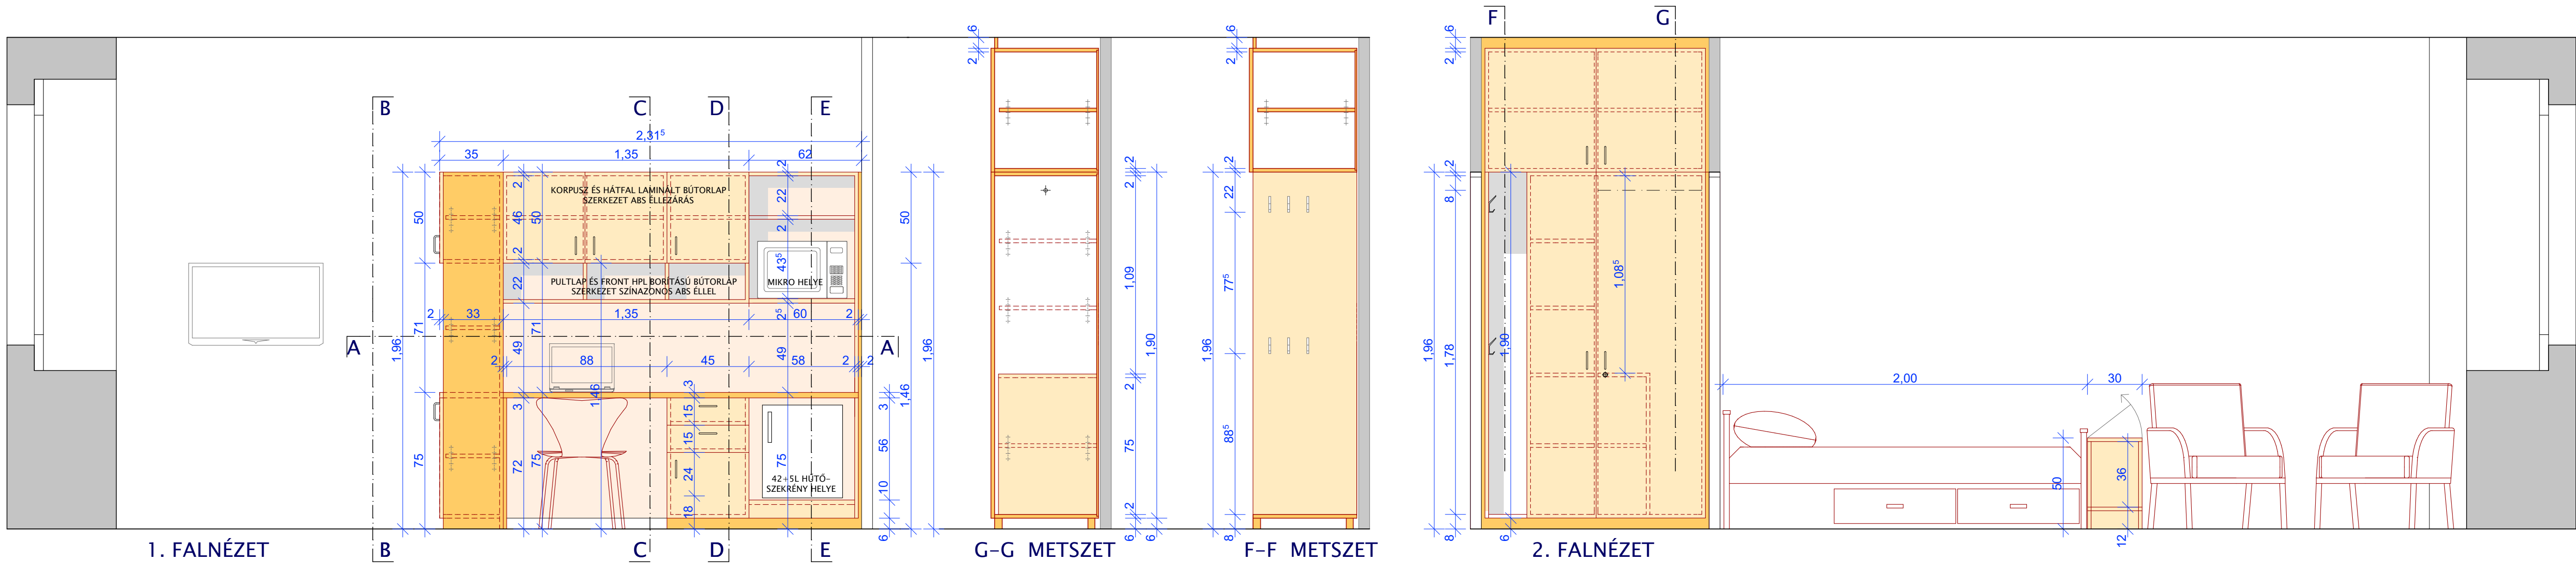

	MEGBÍZÓ: SVNT JÁKOS KÓRHÁZ MŰSZAKI OSZTÁLY 1125 Budapest, Diós árok 1-3.
	GENERÁLTERVEZŐ: KÖZTI ZRT (Középülettervező Zrt.) 1023 Budapest, Lublói u. 2. Tel.: (+361) 487 2600 Fax: (+361) 487 2609 E-mail: kozti@kozti.hu
BERUHÁZÁS NEVE: SVNT JÁKOS KÓRHÁZ NŐVÉRSZÁLLÓJÁNAK BELSŐ FELÚJÍTÁSI MUNKÁI 1125 Budapest, Kútvolgyi út 16.	
TERVFÁZIS: KIVITELI TERV	
RAJZ NEVE: EGY FŐS SZOBAEGYSÉG BÚTORZATÁNAK TERVE	
ÉPÍTÉS: <i>Marosi Miklós</i> MAROSI MIKLÓS BELSŐÉPÍTÉS	ÉPÍTÉS MUNKATÁRSÁK: SEBŐ ISTVÁN STATIKUS ÁCS ISTVÁN KERTTERVEZŐ
KERECSENYI ZSUZA FŰTÉS-HŰTÉS	VÍZ-CSATORNA SZELLŐZÉS
SAKÁL SZILÁRD ELEKTROMOS	SAKÁL SZILÁRD GYENGEÁRAM
RITZL ANDRÁS ELLENŐR	KAJTÁN LÁSZLÓ TÖRZSSZÁM
NÉMETH TAMÁS LÉPTÉK	00.285.06.17 KELT
M=1:20	2017. 02. hó
BÉ-1	