


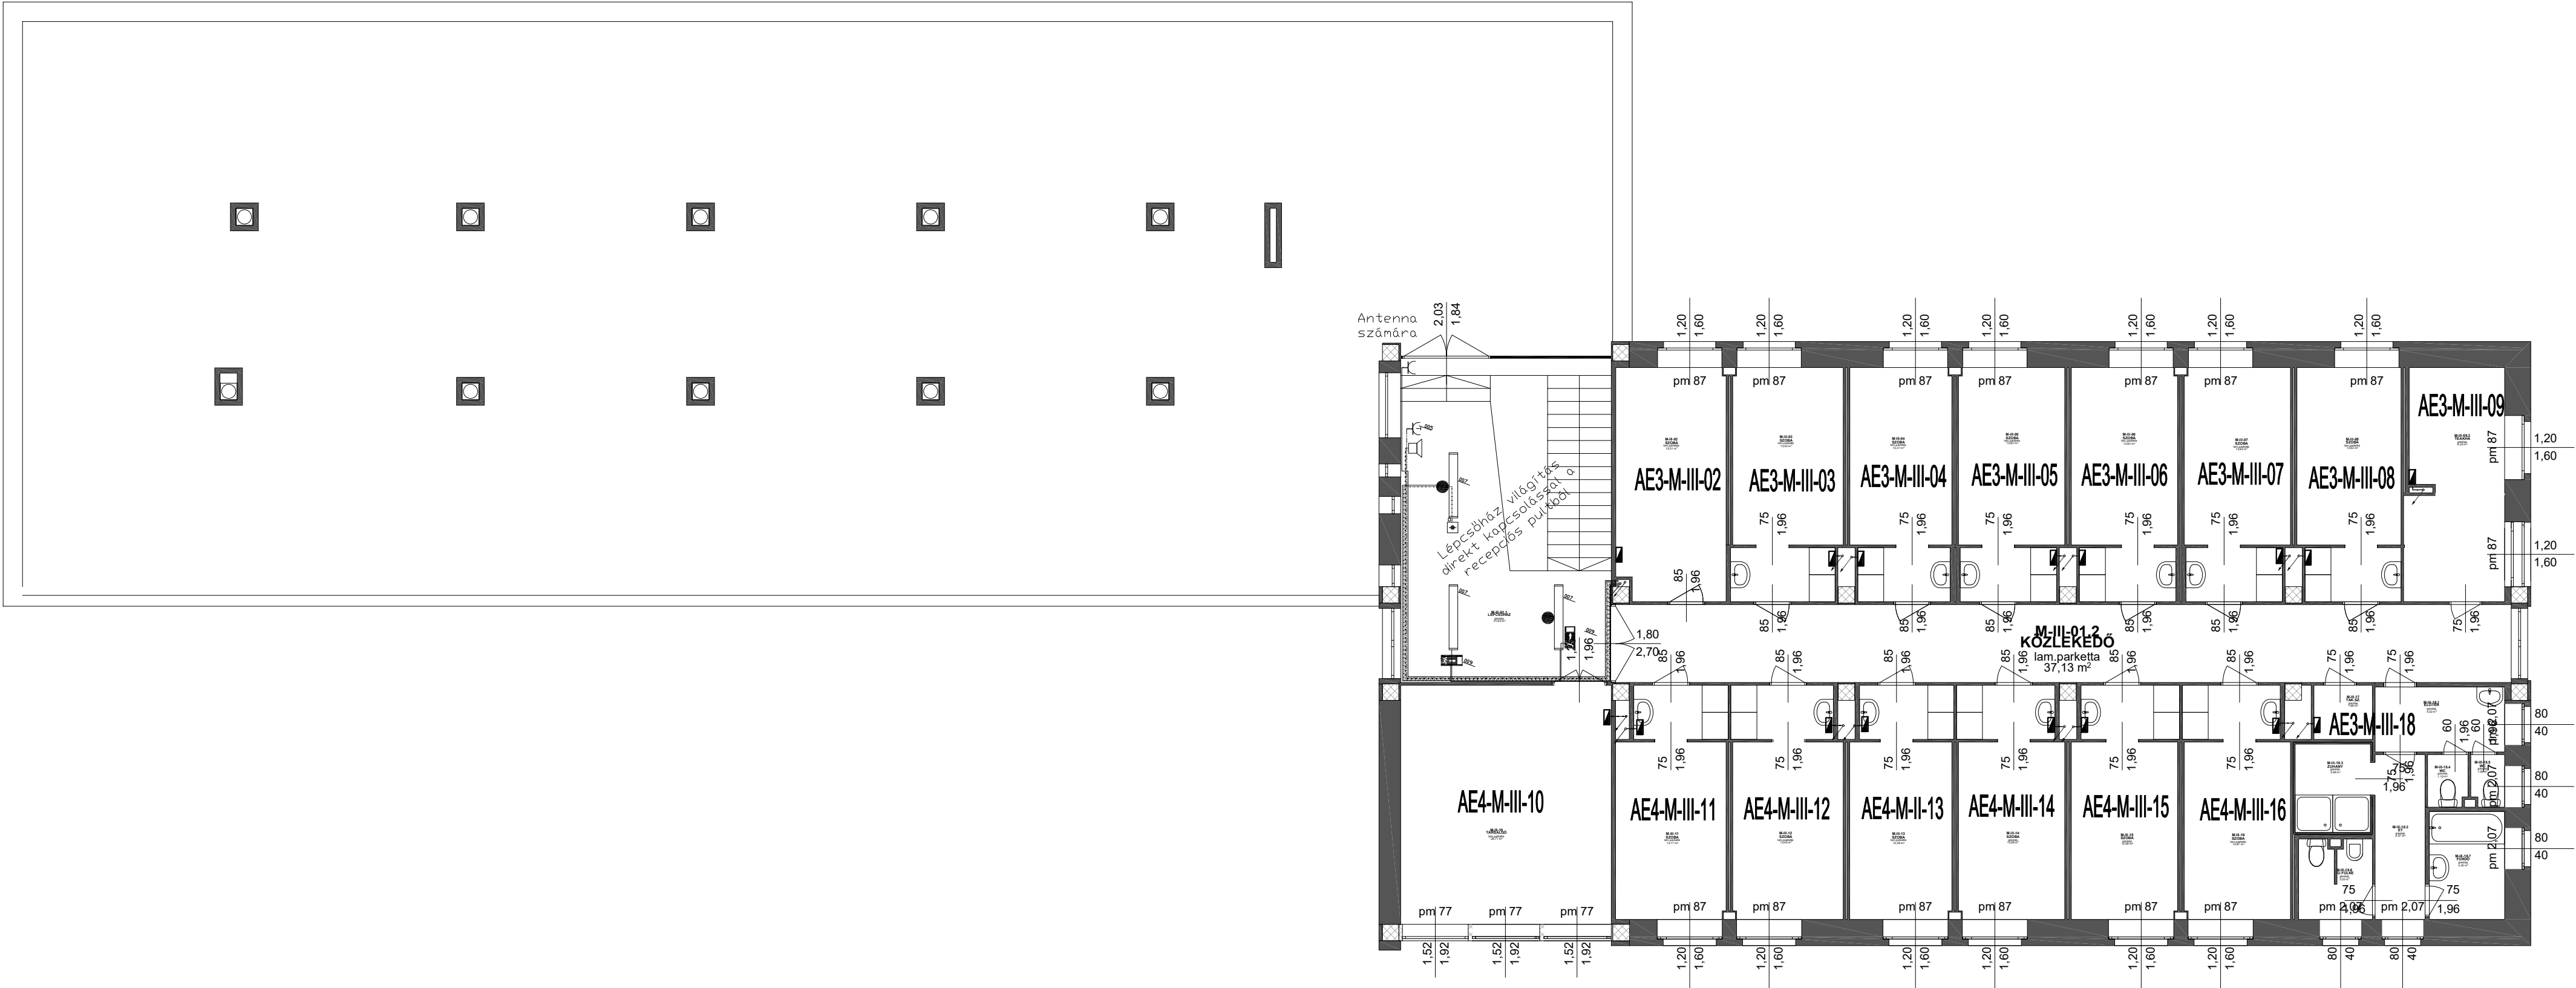

	MEGBÍZÓ: SZENT JÁNOS KÓRHÁZ MŰSZAKI OSZTÁLY 1125 Budapest, Diós árok 1-3.	
	GENERÁLTERVEZŐ: KÖZTI ZRT (Középülettervező Zrt.) 1023 Budapest, Lublói u. 2. Tel.: (+361) 487 2600 Fax: (+361) 487 2609 E-mail: kozti@kozt.hu	
BERUHÁZÁS NEVE: SZENT JÁNOS KÓRHÁZ NŐVÉRSZALLÓJÁNAK BELSŐ FELÚJÍTÁSI MUNKÁI 1125 Budapest, Kútvölgyi út 16.		
TERVFÁZIS: KIVITELI TERV		
RAJZ NEVE: 3.EMELET ELEKTROMOS INSTALLÁCIÓ		
ÉPÍTÉS: <i>Marosi Miklós</i> MAROSI MIKLÓS STATIKUS	ÉPÍTÉSZ MUNKATÁRSAK: <i>Sebő István</i> SEBŐ ISTVÁN KERTTERVEZŐ	<i>Ács István</i> ÁCS ISTVÁN BELSŐÉPÍTÉSZ <i>Kerecsényi Zsuzsa</i> KERECSENYI ZSUZSA SZELLŐZÉS
FŰTÉS-HŰTÉS <i>Szakál Szilárd</i> SAKÁL SZILÁRD ELEKTROMOS <i>Ritzl András</i> RITZL ANDRÁS ELLENŐR <i>Németh Tamás</i> NÉMETH TAMÁS LÉPTÉK	VÍZ-CSATORNA <i>Szakál Szilárd</i> SAKÁL SZILÁRD GYENGEÁRAM <i>G</i> KAJTÁN LÁSZLÓ TÖRZSSZÁM 00.285.06.17 KELT 2017. 02. hó	RAJZSZÁM ELE-027
M=1:100		