


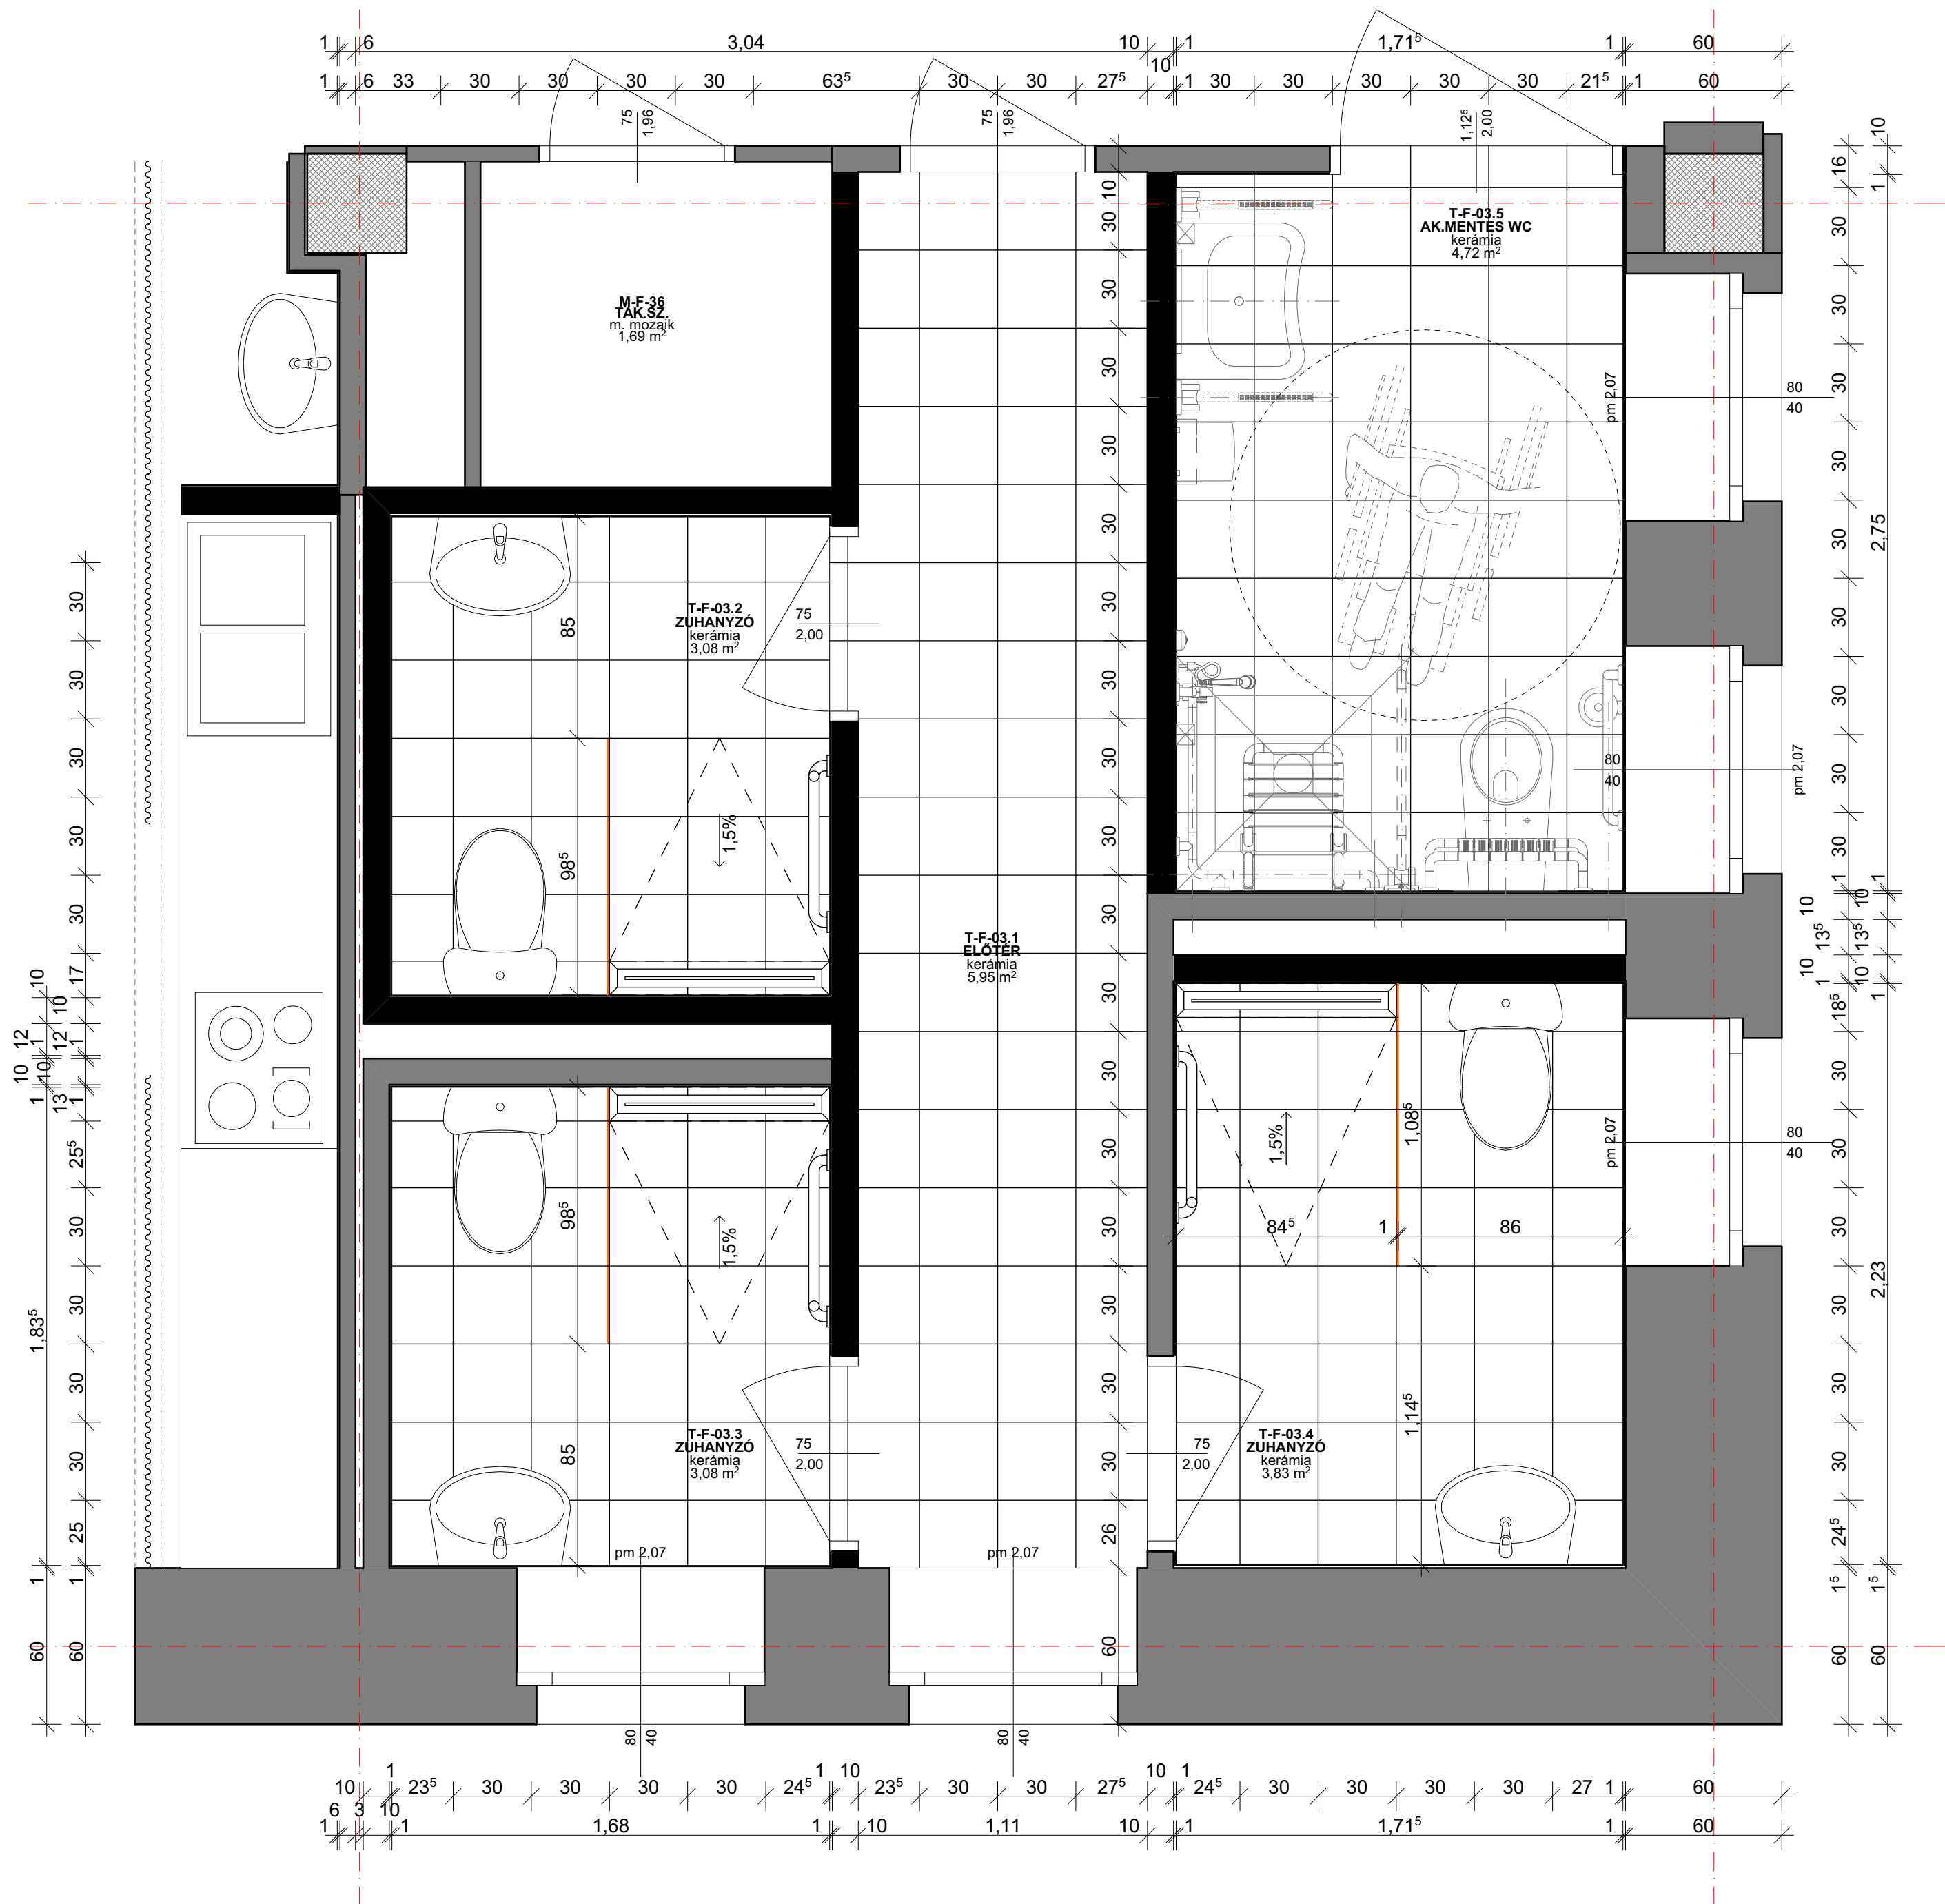

		MEGBÍZÓ: SZENT JÁNOS KÓRHÁZ MŰSZAKI OSZTÁLY 1125 Budapest, Diós árok 1-3.
		GENERÁLTERVEZŐ: KÖZTI ZRT (Középülettervező Zrt.) 1023 Budapest, Lublói u. 2. Tel.: (+361) 487 2600 Fax: (+361) 487 2609 E-mail: kozti@kozti.hu
BERUHÁZÁS NEVE: SZENT JÁNOS KÓRHÁZ NŐVÉRSZÁLLÓJÁNAK BELSŐ FELÚJÍTÁSI MUNKÁI 1125 Budapest, Kútvolgyi út 16.		
TERVFÁZIS: RÉSZLEGES KIVITELI TERV		
RAJZ NEVE: Földszinti vizesblokk terve		
ÉPÍTÉSZ: <i>Marosi Miklós</i> MAROSI MIKLÓS	ÉPÍTÉSZ MUNKATÁRSÁK: SEBŐ ISTVÁN <i>Sebő István</i> ACS ISTVÁN <i>ACS István</i>	BELSŐÉPÍTÉSZ <i>Kerecsényi Zsuzsa</i> KERECSENYI ZSUZSA
STATIKUS	KERTTERVEZŐ	
FŰTÉS-HŰTÉS <i>Szakál Szilárd</i> SZAKÁL SZILÁRD	VÍZ-CSATORNA <i>Szakál Szilárd</i> SZAKÁL SZILÁRD	SZELLŐZÉS
ELEKTROMOS <i>Ritzl András</i> RITZL ANDRÁS	GYENGEÁRAM <i>Ritzl András</i> KAJTÁN LÁSZLÓ	KÖZMŰVEK
ELLENŐR <i>Németh Tamás</i> NÉMETH TAMÁS	TÖRZSSZÁM 00.285.06.17	RAJZSZÁM É-2.2.3
LÉPTÉK M=1:20	KELT 2017. 02. hó	