


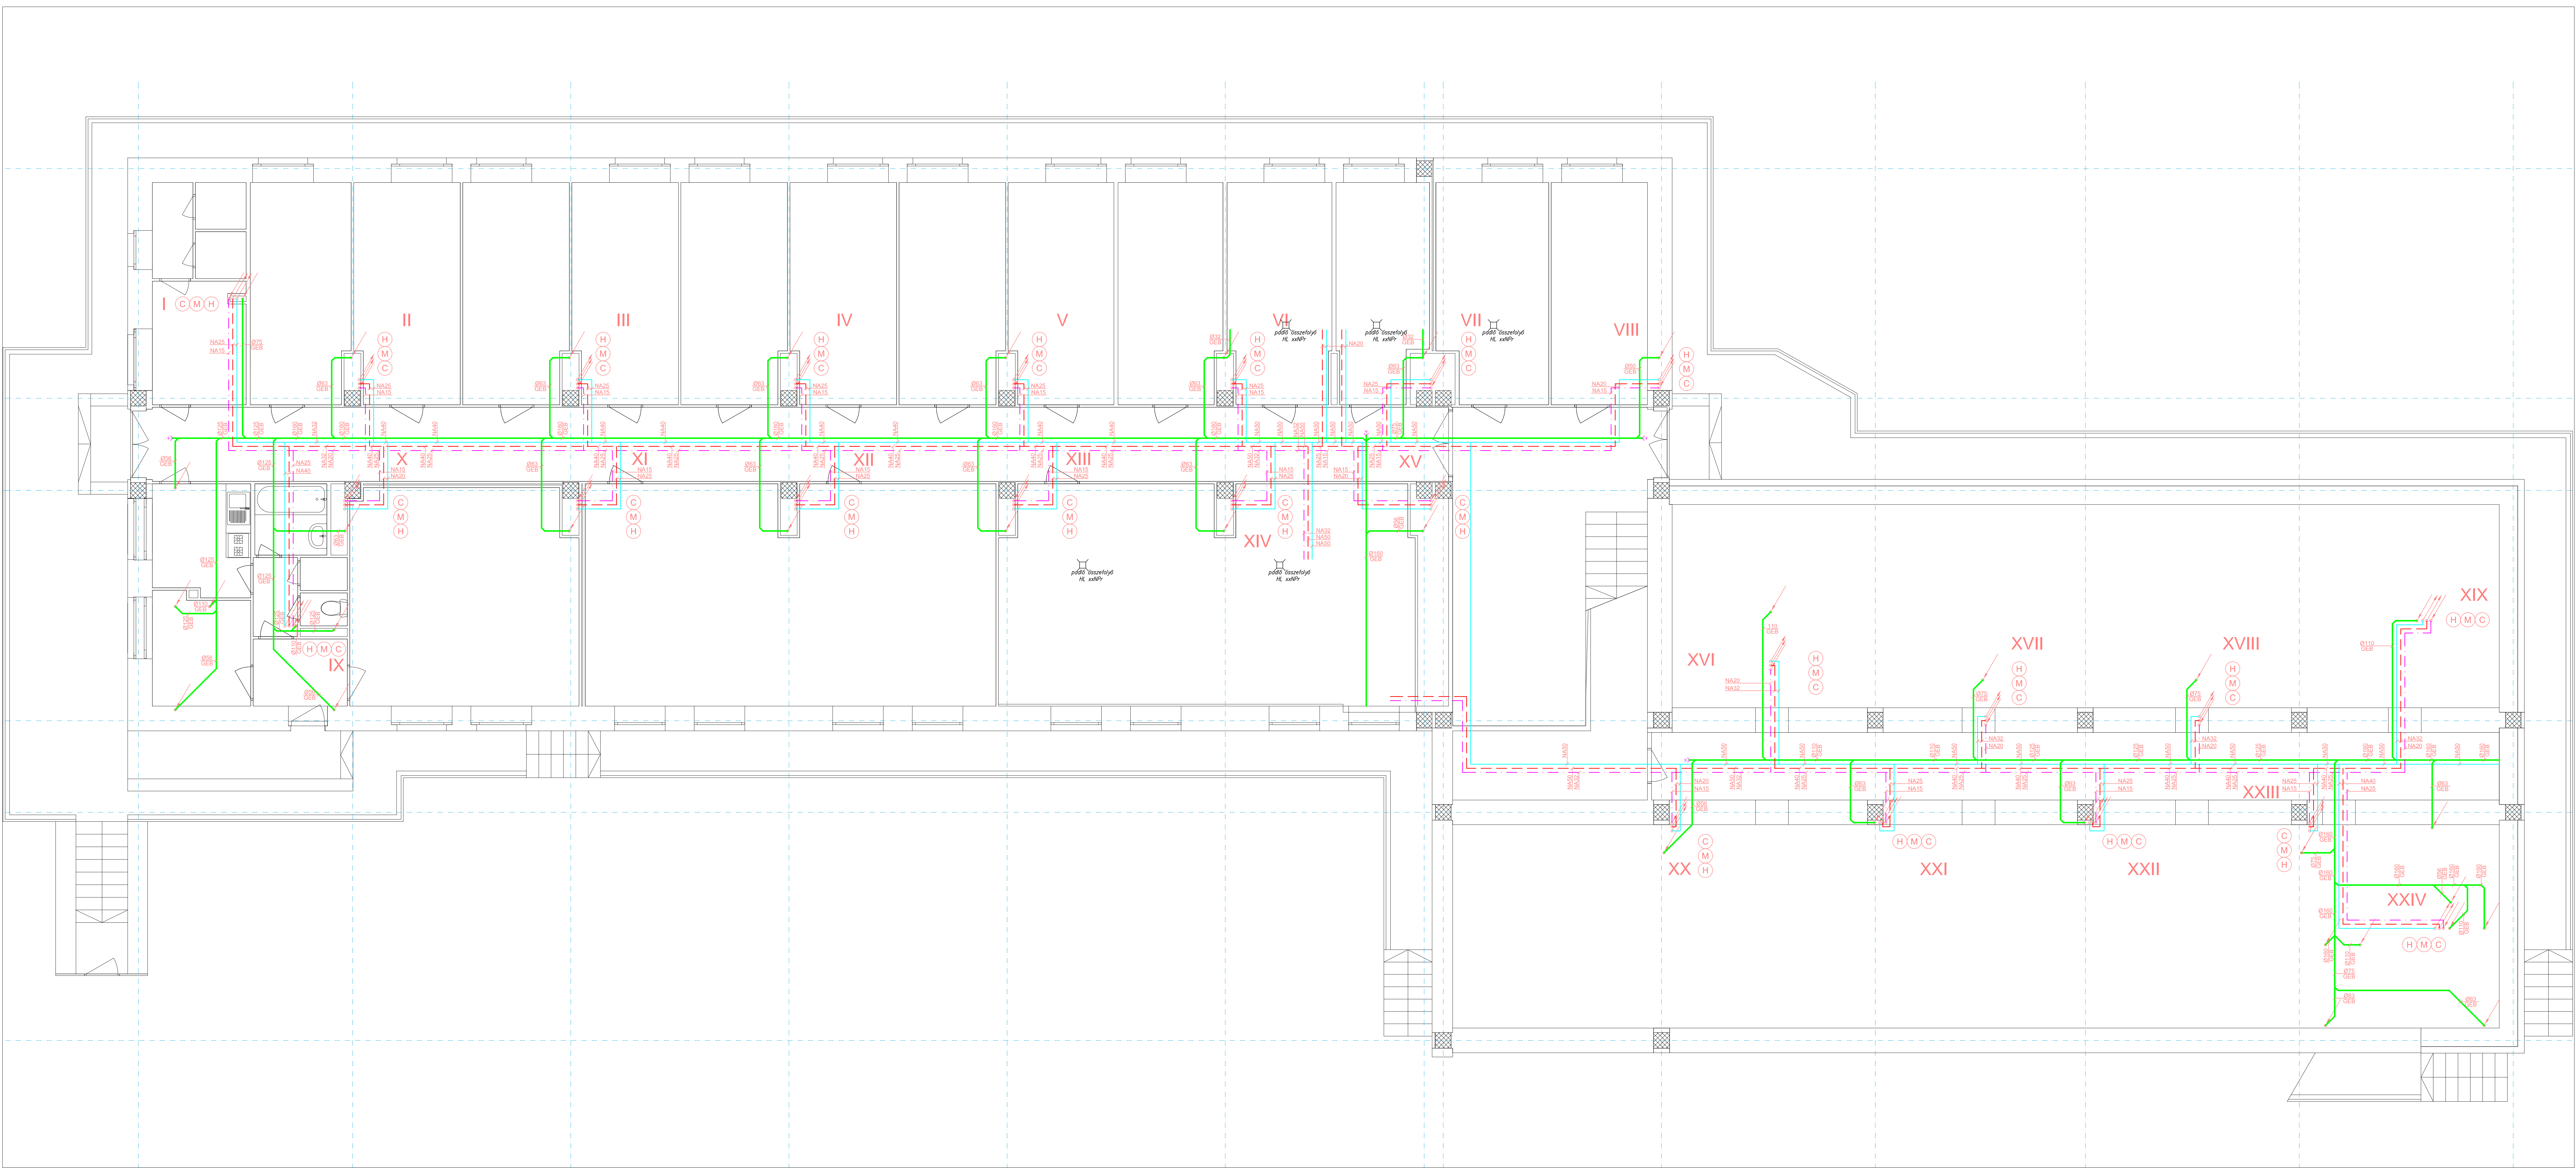

JELMAGYARÁZAT:

Hűtővíz vezeték	—
Melegvíz vezeték	—
Cirkuláció vezeték	—
Szennyvíz vezeték	—
Tisztító idom	G

Acélsövek rögzítési távolságai [m]:											
1/2"	3/4"	1"	5/4"	6/4"	8/4"	10/4"	12/4"	14/4"	16/4"	18/4"	20/4"
2,00	2,25	2,75	3,00	3,50	4,00	4,25	4,75	5,00	5,00	5,00	5,00

Műanyagcsövek rögzítési távolságai [m]:											
20x2,5	25x3,5	32x2,9	40x3,7	50x4,6	63x5,5	75x6,5	90x8,2	110x10,0	125x11,4	160x14,0	200x16,0
0,70	0,80	0,95	1,10	1,30	1,45	1,55	1,65	1,70	1,75	1,85	1,85

Csatlakozások méretei											
Csatlakozás mérete			Csatlakozás mérete			Csatlakozás mérete			Csatlakozás mérete		
Átmérő	Magasság	Átmérő	Átmérő	Magasság	Átmérő	Átmérő	Magasság	Átmérő	Átmérő	Magasság	Átmérő
75	1,50	1,50	1,50	1,50	1,50	1,50	1,50	1,50	1,50	1,50	1,50
100	1,50	1,50	1,50	1,50	1,50	1,50	1,50	1,50	1,50	1,50	1,50
125	1,50	1,50	1,50	1,50	1,50	1,50	1,50	1,50	1,50	1,50	1,50
150	1,50	1,50	1,50	1,50	1,50	1,50	1,50	1,50	1,50	1,50	1,50
200	1,50	1,50	1,50	1,50	1,50	1,50	1,50	1,50	1,50	1,50	1,50

MEGJEGYZÉS:

A hideg- és melegvízvezeték és a szennyvízcsatlakozás a meglévő vezetékkel, csatlakozással megegyező nyomvonalon szerelendő!
Az egyes vízvezeték berendezések bekötővezetékeinek méretét nem jelöltük.
A feltüntetett csatlakozási méreteknek megfelelően a bekötővezeték a következőképpen adódik:
Géberített szennyvíz csatlakozás: 40 → 50, 50 → 56, 100 → 110
Műanyag vízvezeték: 1/2" → 3/4"

A tervről eltérni csak tervezői jóváhagyással lehet! Jelen terv a többi szakági tervvel együtt kezelendő és a műszaki leírással, költségvetéssel együtt érvényes!

MEGJEGYZÉS:

SZENT JÁNOS KÓRHÁZ
MŰSZAKI OSZTÁLY
1125 Budapest, Dózs utca 1-3.

MEGJEGYZÉS:

KÖZTI ZRT (Középülettervező Zrt.)
1023 Budapest, László u. 2.
Tel.: (+361) 487 2600 Fax: (+361) 487 2609
E-mail: kozti@kozti.hu

BERUHÁZÁS NEVE:
SZENT JÁNOS KÓRHÁZ NŐVÉRSZÁLLÓJÁNAK
BELSŐ FELÚJÍTÁSI MUNKÁI
1125 Budapest, Kútvolgyi út 16.

TERVFAZIS:
RÉSZLEGES KIVITELI TERV

RAJZ NEVE:
Vízellátás, Csatornázás Pínceszintű Alaprajz

ÉPÍTÉSZ: MAROSI MIKLÓS
STATIKUS: SZAKÁL SZILÁRD
FÜTÉS-HŰTÉS: RITZL ANDRÁS
ELEKTROMOS: ELLENŐR
RÉTI JÁNOS
LÉPTÉK: M=1:50

ÉPÍTÉSZ MUNKATÁRSÁK:
SEBŐ ISTVÁN
KERTTERVEZŐ: SZAKÁL SZILÁRD
GYENGÉARM: KAJTÁN LÁSZLÓ
TÖRZSSZÁM: 00.285.06.17
KÉLT: 2017.02. hó

ÁCS ISTVÁN
BELSŐÉPÍTÉSZ
SZÉLLŐZÉS
SZAKÁL SZILÁRD
KÖZMŰVEK
RAJZSZÁM: G-201

RAJZSZÁM: G-201