
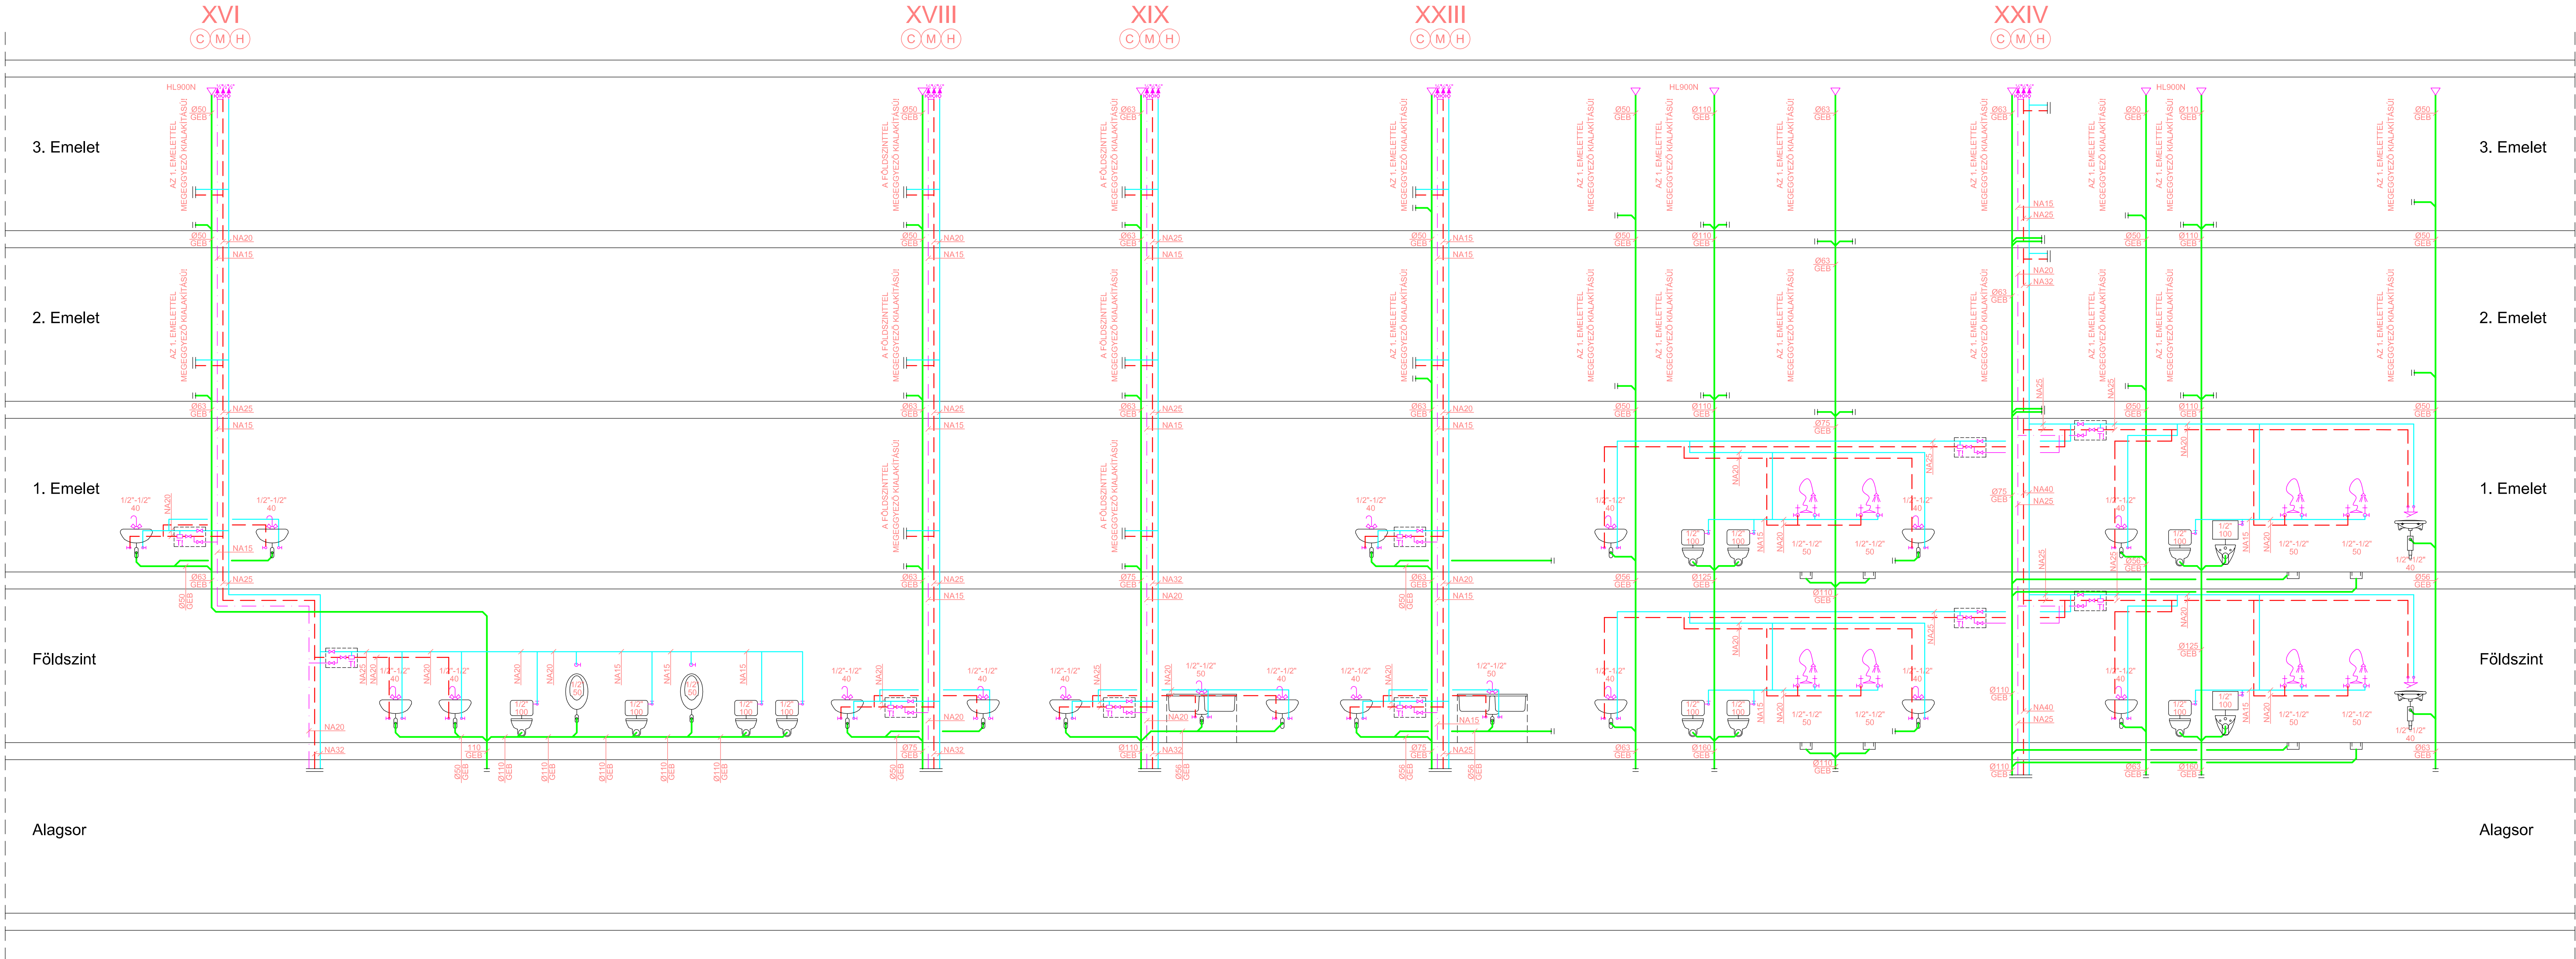


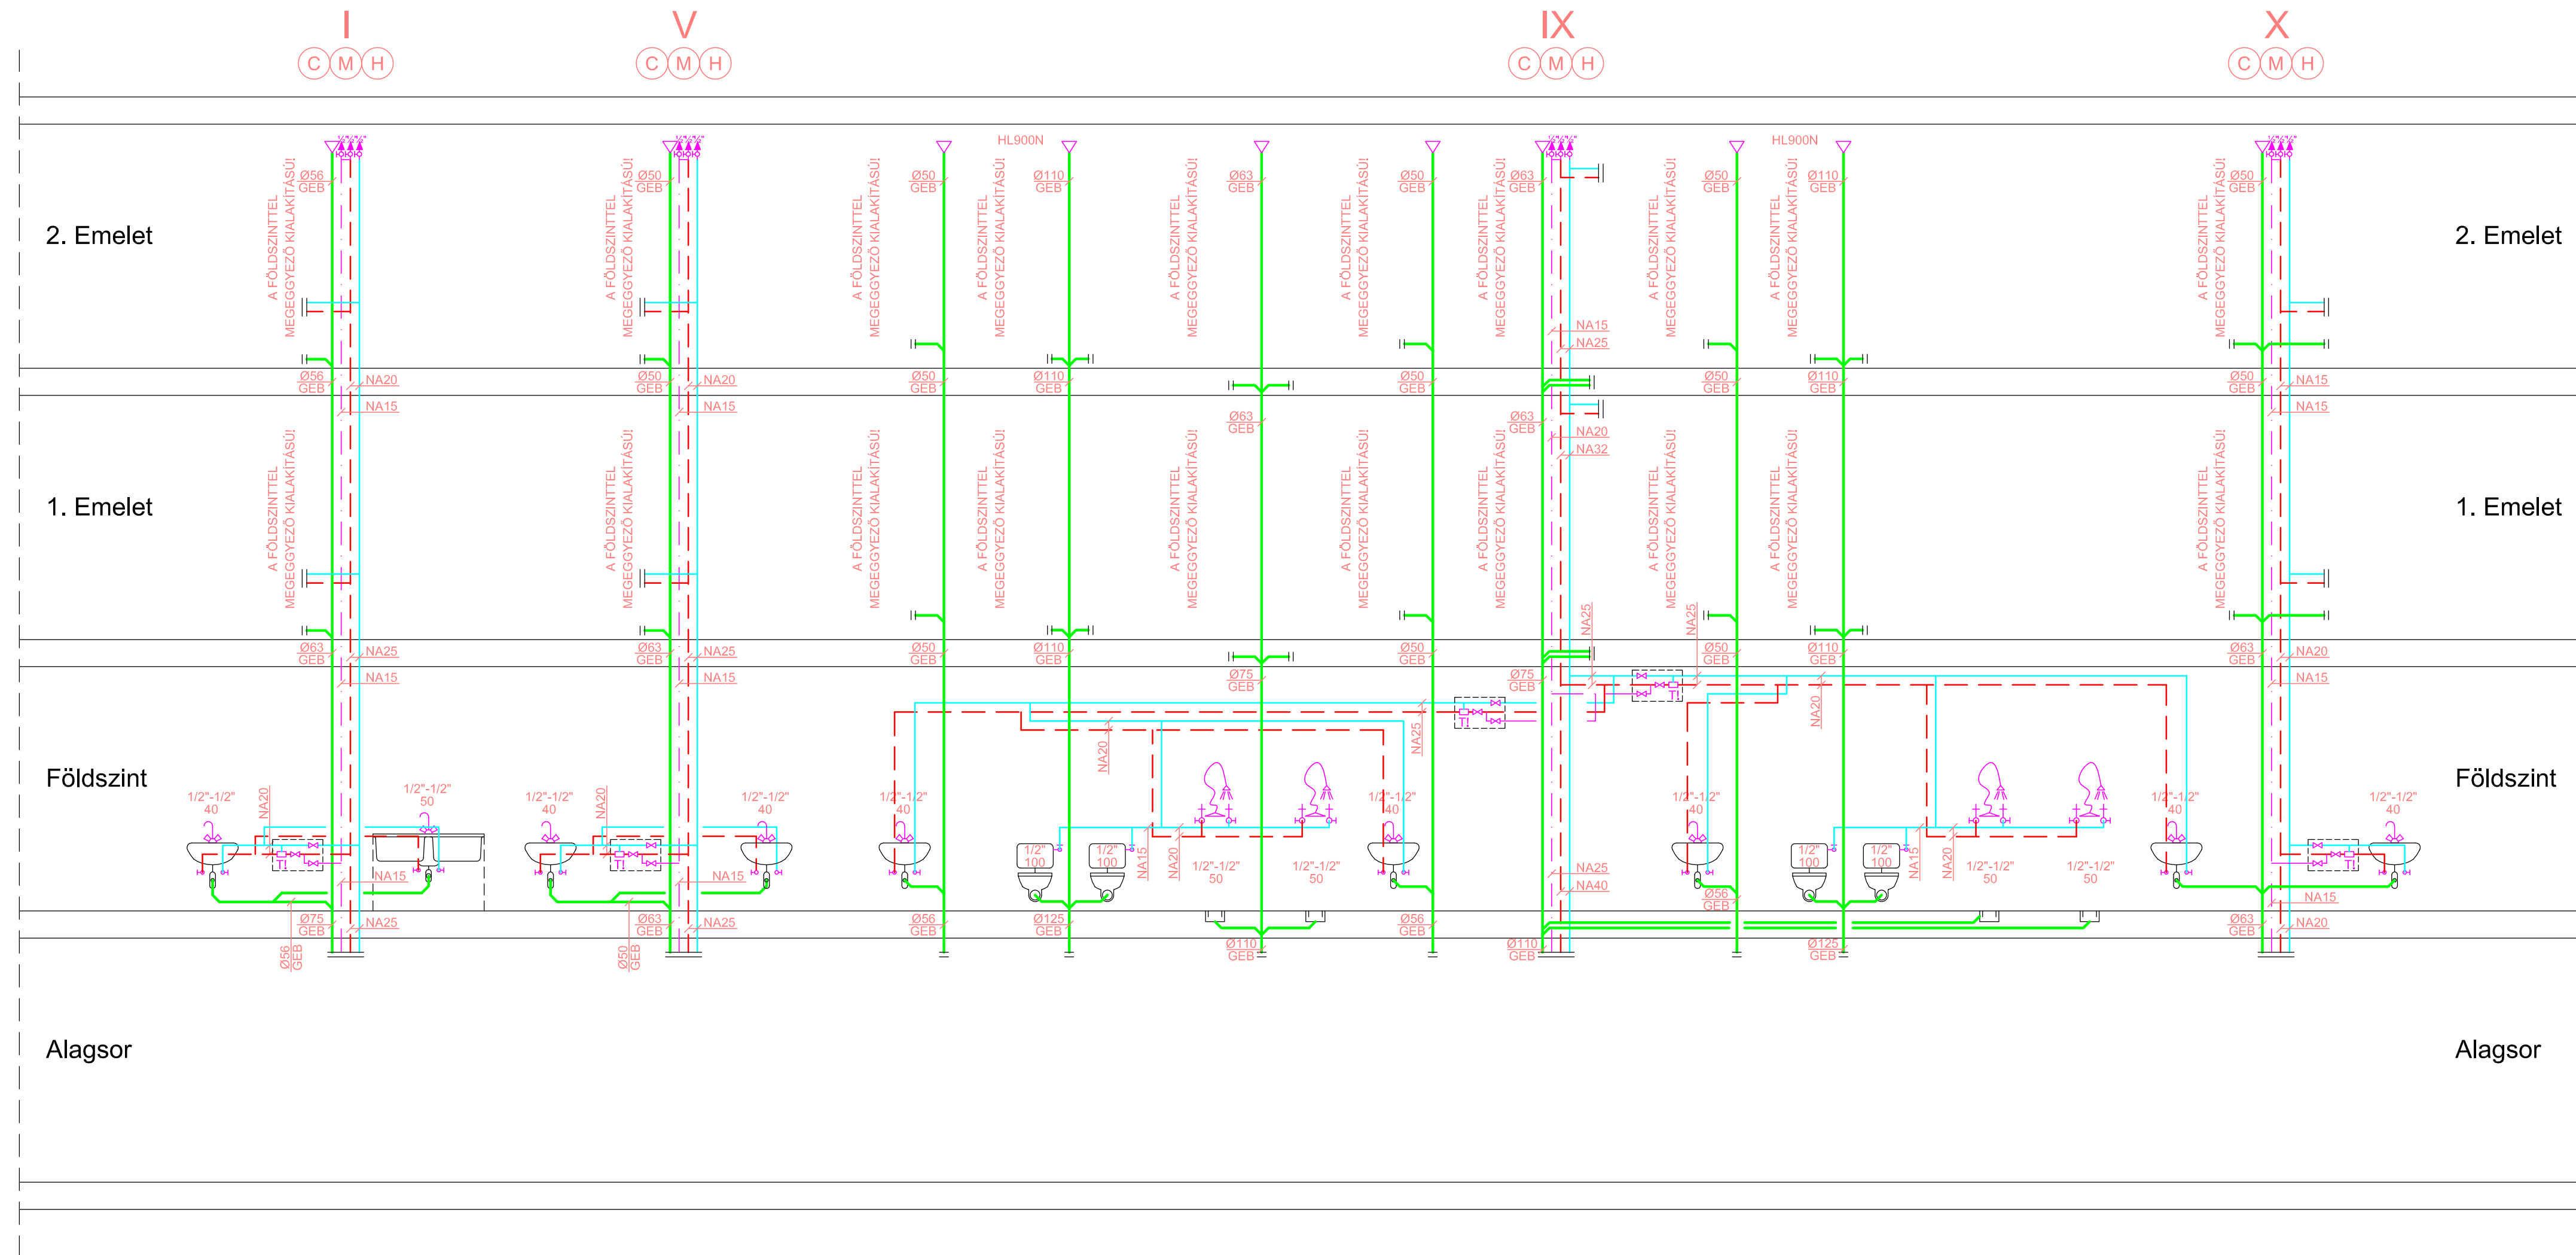

JELMAGYARÁZAT:

|                                 |   |
|---------------------------------|---|
| Hűtővíz vezeték                 | — |
| Melegvíz vezeték                | — |
| Cirkálóvíz vezeték              | — |
| Szennyvíz vezeték               | — |
| Elzáró                          | — |
| Hőfokkorlátozó szelep (Delabla) | — |

| Acélszöveg mérete | 1"   | 1 1/4" | 1 1/2" | 2"   | 2 1/2" | 3"   | 4"   | 5"   | 6"   | 8"   | 10"  | 12"  |
|-------------------|------|--------|--------|------|--------|------|------|------|------|------|------|------|
| 2000              | 2,25 | 2,75   | 3,00   | 3,50 | 4,00   | 4,25 | 4,75 | 5,00 | 5,00 | 5,00 | 5,00 | 5,00 |

| Műanyagcsövek rögzítési távolságai [m] | 1"   | 1 1/4" | 1 1/2" | 2"   | 2 1/2" | 3"   | 4"   | 5"   | 6"   | 8"   | 10" | 12" |
|----------------------------------------|------|--------|--------|------|--------|------|------|------|------|------|-----|-----|
| 0,70                                   | 0,80 | 0,95   | 1,10   | 1,30 | 1,45   | 1,55 | 1,65 | 1,70 | 1,75 | 1,85 |     |     |

MEGJEGYZÉS:

Az alsórsó alapvezetékait lásd az alsórsó alaprajzán!  
Az egyes vízcsatlakozások bekötővezetékeinek méretét nem jelöljük.  
A felülműtelt csatlakozások méreteinek megfelelően a bekötővezetékek a következőképpen adódnak:  
Géberit szennyvíz csatlakozás: 40 → 450, 50 → 456, 100 → 4110  
Műanyag vízvezeték: 12" → 420

A tervől eltérő csak tervezői jóváhagyással lehet! Jelen terv a többi szakági tervvel együtt közzétételre és a műszaki leírás, költségvetéssel együtt érvényes!



MEGRENDEZŐ:  
SZENT JÁNOS KÓRHÁZ  
MŰSZAKI OSZTÁLY  
1125 Budapest, Dóos árok 1-3.



GENERALTERVEZŐ:  
KÖZTI ZRT (Középülettervező Zrt.)  
1023 Budapest, Lubló u. 2.  
Tél: (+361) 487 2600 Fax: (+361) 487 2609  
E-mail: kozti@kozti.hu

BEREKLHÁZÁS NEVE:  
SZENT JÁNOS KÓRHÁZ NŐVÉRSZÁLLÓJÁNAK  
BELSŐ FELÚJÍTÁSI MUNKÁI  
1125 Budapest, Kútvölgyi út 16.

TERV FÁZIS:

RÉSZLEGES KIVITELI TERV

RAJZ NEVE:

Vízellátás, Csatornázás Függőleges Csőterv, Tipushelyiségek

GYITÉS:

|                       |                       |                       |
|-----------------------|-----------------------|-----------------------|
| OPÉRTÉK MUNKATÁRSZAK: | OPÉRTÉK MUNKATÁRSZAK: | OPÉRTÉK MUNKATÁRSZAK: |
| MAKOS MIKLÓS          | SEBŐ ISTVÁN           | ACS ISTVÁN            |
| STATISZTUSZ           | KERTTERVEZŐ           | BEKÖTŐTERVEZŐ         |

FÜTÉS-HÜTÉS

|               |             |               |
|---------------|-------------|---------------|
| SAKÁL SZILÁRD | ALLER GÁBOR | SAKÁL SZILÁRD |
| ELEKTROMOS    | GYÉNGEÁRAM  | KÖZMŰVEK      |

ELLENŐR

|              |               |          |
|--------------|---------------|----------|
| RITZL ANDRÁS | KAJTÁN LÁSZLO | RAJZSZÁM |
| RAJZ         | RAJZ          | RAJZ     |

RAJZ

|      |      |      |
|------|------|------|
| RAJZ | RAJZ | RAJZ |
| RAJZ | RAJZ | RAJZ |

RAJZ

|      |      |      |
|------|------|------|
| RAJZ | RAJZ | RAJZ |
| RAJZ | RAJZ | RAJZ |