

F1

Magna 3 D 40-100 F(N)
V=7,75m³/h
H=7,0mvo állandó nyomás
230V P1=250W

F2

Magna 3 D 65-150 F(N)
V=19,7m³/h
H=13,0mvo állandó nyomás
230V P1=1200W


F3

Magna 3 D 32-100 F(N)
V=3,1m³/h
H=7,0mvo állandó nyomás
230V P1=250W

F4

Magna 3 D 65-150 F(N)
V=10,5m³/h
H=13,0mvo állandó nyomás
230V P1=800W

Fűtés	Hűtés	Fűtés	Hűtés
Q=72,0kW	Q=67,0kW	Q=68,5kW	Q=28,5kW
38/30°C	38/34°C	15/18°C	38/34°C
7740 l/h	14400 l/h	19630 l/h	3060 l/h
		7400 l/h	10520 l/h

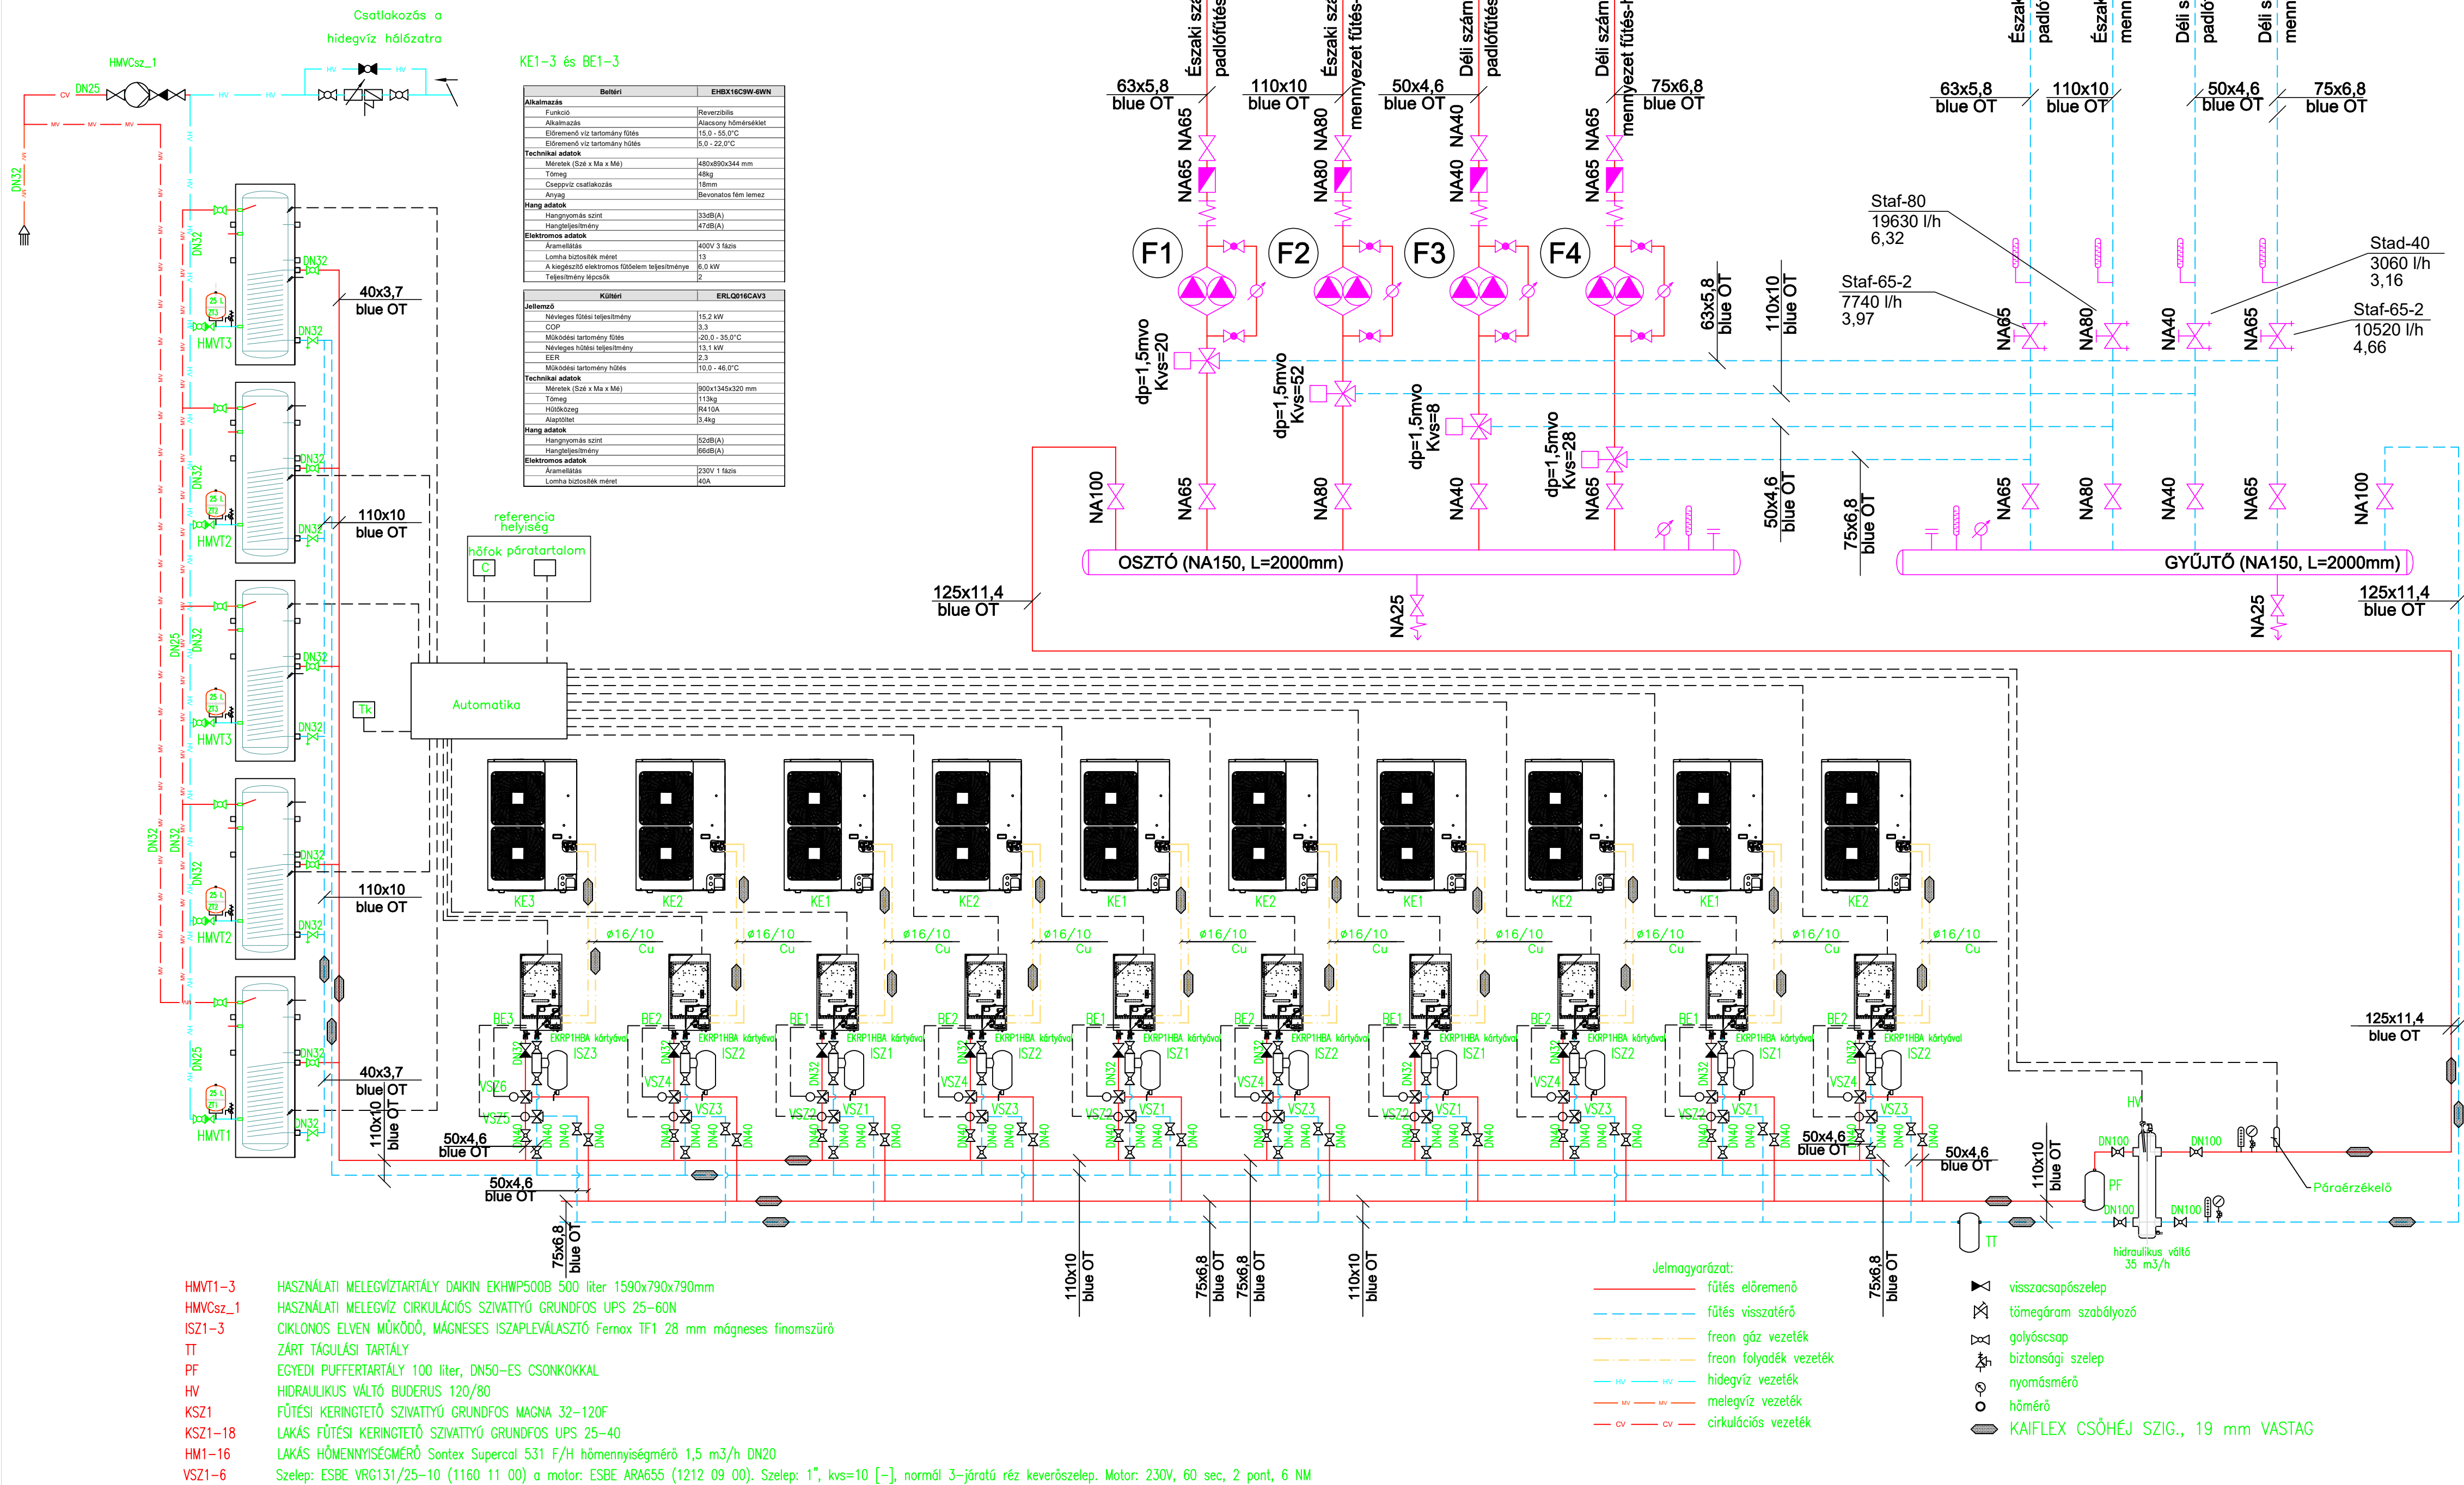

MEGBÍZÓ:
SZENT JÁNOS KÓRHÁZ
MŰSZAKI OSZTÁLY
1125 Budapest, Diós árok 1-3.



GENERÁLTERVEZŐ:
KÖZTI ZRT (Középülettervező Zrt.)
1023 Budapest, Lubló u. 2.
Tel.: (+361) 487 2600 Fax: (+361) 487 2609
E-mail: kozti@kozti.hu

BERUHÁZÁS NEVE:
**SZENT JÁNOS KÓRHÁZ NŐVÉRSZÁLLÓJÁNAK
BELSŐ FELÚJÍTÁSI MUNKÁI**
1125 Budapest, Kútvolgyi út 16.

TERVFÁZIS:

RÉSZLEGES KIVITELI TERV

RAJZ NEVE:

Fűtés-hűtés
Kapcsolási terv

ÉPÍTÉS:	ÉPÍTÉSZ MUNKATÁRSÁK:	
MAROSI MIKLÓS	SEBŐ ISTVÁN	ÁCS ISTVÁN
STATIKUS	KERTTERVEZŐ	BELSŐÉPÍTÉSZ
FŰTÉS-HŰTÉS	VÍZ-CSATORNA	SZELLŐZÉS
SAKÁL SZILÁRD	ALLER GÁBOR	SAKÁL SZILÁRD
ELEKTROMOS	GYENGEÁRAM	KÖZMŰVEK
RITZL ANDRÁS	KAJTÁN LÁSZLO	TÖRZSSZÁM
ELLENŐR	TÖRZSSZÁM	RAJZSZÁM
RÉTI JÁNOS	00.285.06.17	G-300
LÉPTÉK	KELT	
M=1:50	2017. 02. hó	