


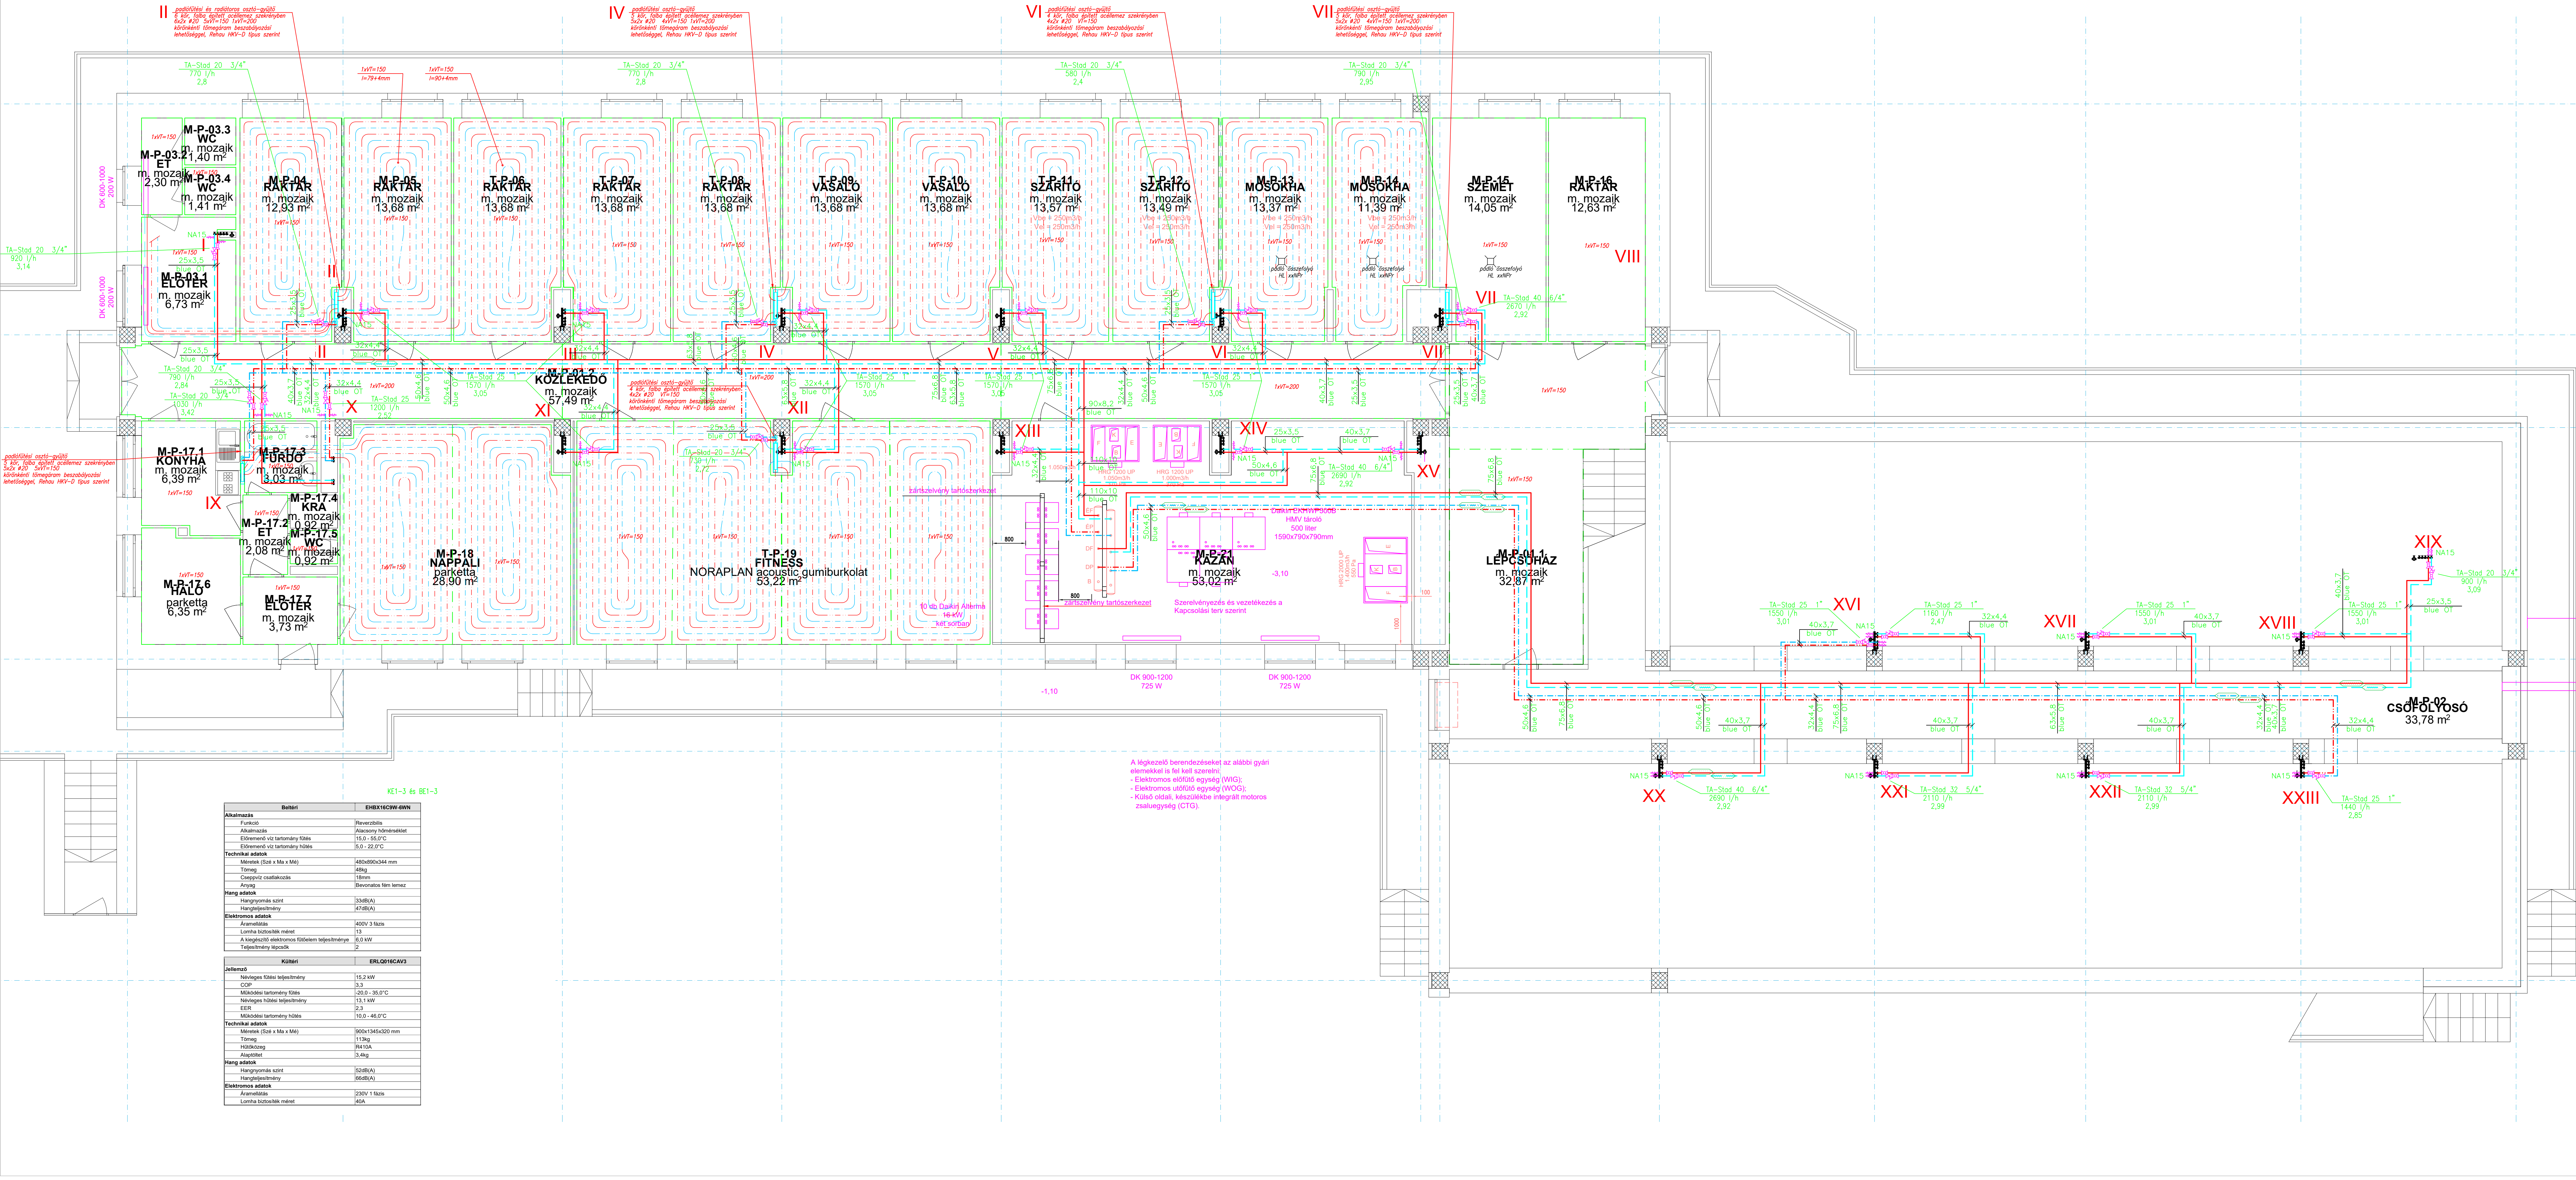

Megjegyzés:

- Kivételzés megkezdése előtt a szakágak szerelési sorrendjét össze kell egyeztetni (elektromos, sprinkler, épületgépészet, stb.).
- A tervről eltérni csak tervező jóváhagyásával lehet!
- Jelen terv a többi szakági tervvel együtt kezelendő és a műszaki leírással együtt érvényes!
- Gépek rendelése előtt a rendeltést tervezővel jóvá kell hagyatni!
- Az álmennyezeti berendezéseket csak a gépészeti szabványok (égéstechnika, fűtés-hűtés, stb.) elvégzése után lehet lezárni.
- Az álmennyezeti kezelőegységeket és a szelepeket, zárszekrényeket, úgy kell elhelyezni, hogy az álmennyezet megépítése után is kezelni, ellenőrizni lehessen a szerelvényeket, szabványokat, tűzcsappantyúkat.
- A folyósó karizsaszekrényeket úgy kell elhelyezni, hogy arra fel lehessen rögzíteni a gépészeti (égéstechnika, fűtés-hűtés, vízellátás, stb.) vezetékeket, az elektromos tálcákat, és az álmennyezeti tartóelemeket.
- A tűzszakasz határolók és a tűzcsappantyúk közötti szakaszokat tűzgátló szigeteléssel kell ellátni (pl. Conlit Ductrock 60mm)!

Jelmagyarázat

- Menyendezési fűtés-hűtés hálózati előremenő elvezetése
- Menyendezési fűtés-hűtés hálózati visszatérő elvezetése
- Menyendezési fűtés-hűtés hálózati előremenő vezetéke
- Menyendezési fűtés-hűtés hálózati visszatérő vezetéke
- Fűtés-ellenőrző és hőmérséklet-érzékelő: 38/30°C
- Hűtés-ellenőrző és hőmérséklet-érzékelő: 15/18°C
- Podfűtési hálózati előremenő elvezetése
- Podfűtési hálózati visszatérő elvezetése
- Podfűtési hálózati előremenő vezetéke 36/30°C
- Podfűtési hálózati visszatérő vezetéke
- Podfűtési átlósó


MÉGBÍZÓ:
SVET JÁNOS KÓRHÁZ
MŰSZAKI OSZTÁLY
1125 Budapest, Dócs úti 1-3.

GENÉRAL TERVEZŐ:
KÖZTI ZRT (Középülettervező Zrt.)
1023 Budapest, Lubló ut. 2.
Tel.: (+361) 487 5600 Fax: (+361) 487 2609
E-mail: kozti@kozti.hu

BERUHÁZÁS NEVE:
SVET JÁNOS KÓRHÁZ NŐVÉR SZÁLLÓJÁNAK
1125 Budapest, Kútvolgyi út 16.

TERVFAZIS:
RÉSZLEGEK KIVITELI TERV

RAZ NEVE:
Fűtés-hűtés
Pince szintű alaprajz

ÉPÍTÉS: *Udvardy* *Udvardy* *Udvardy*

G-301