


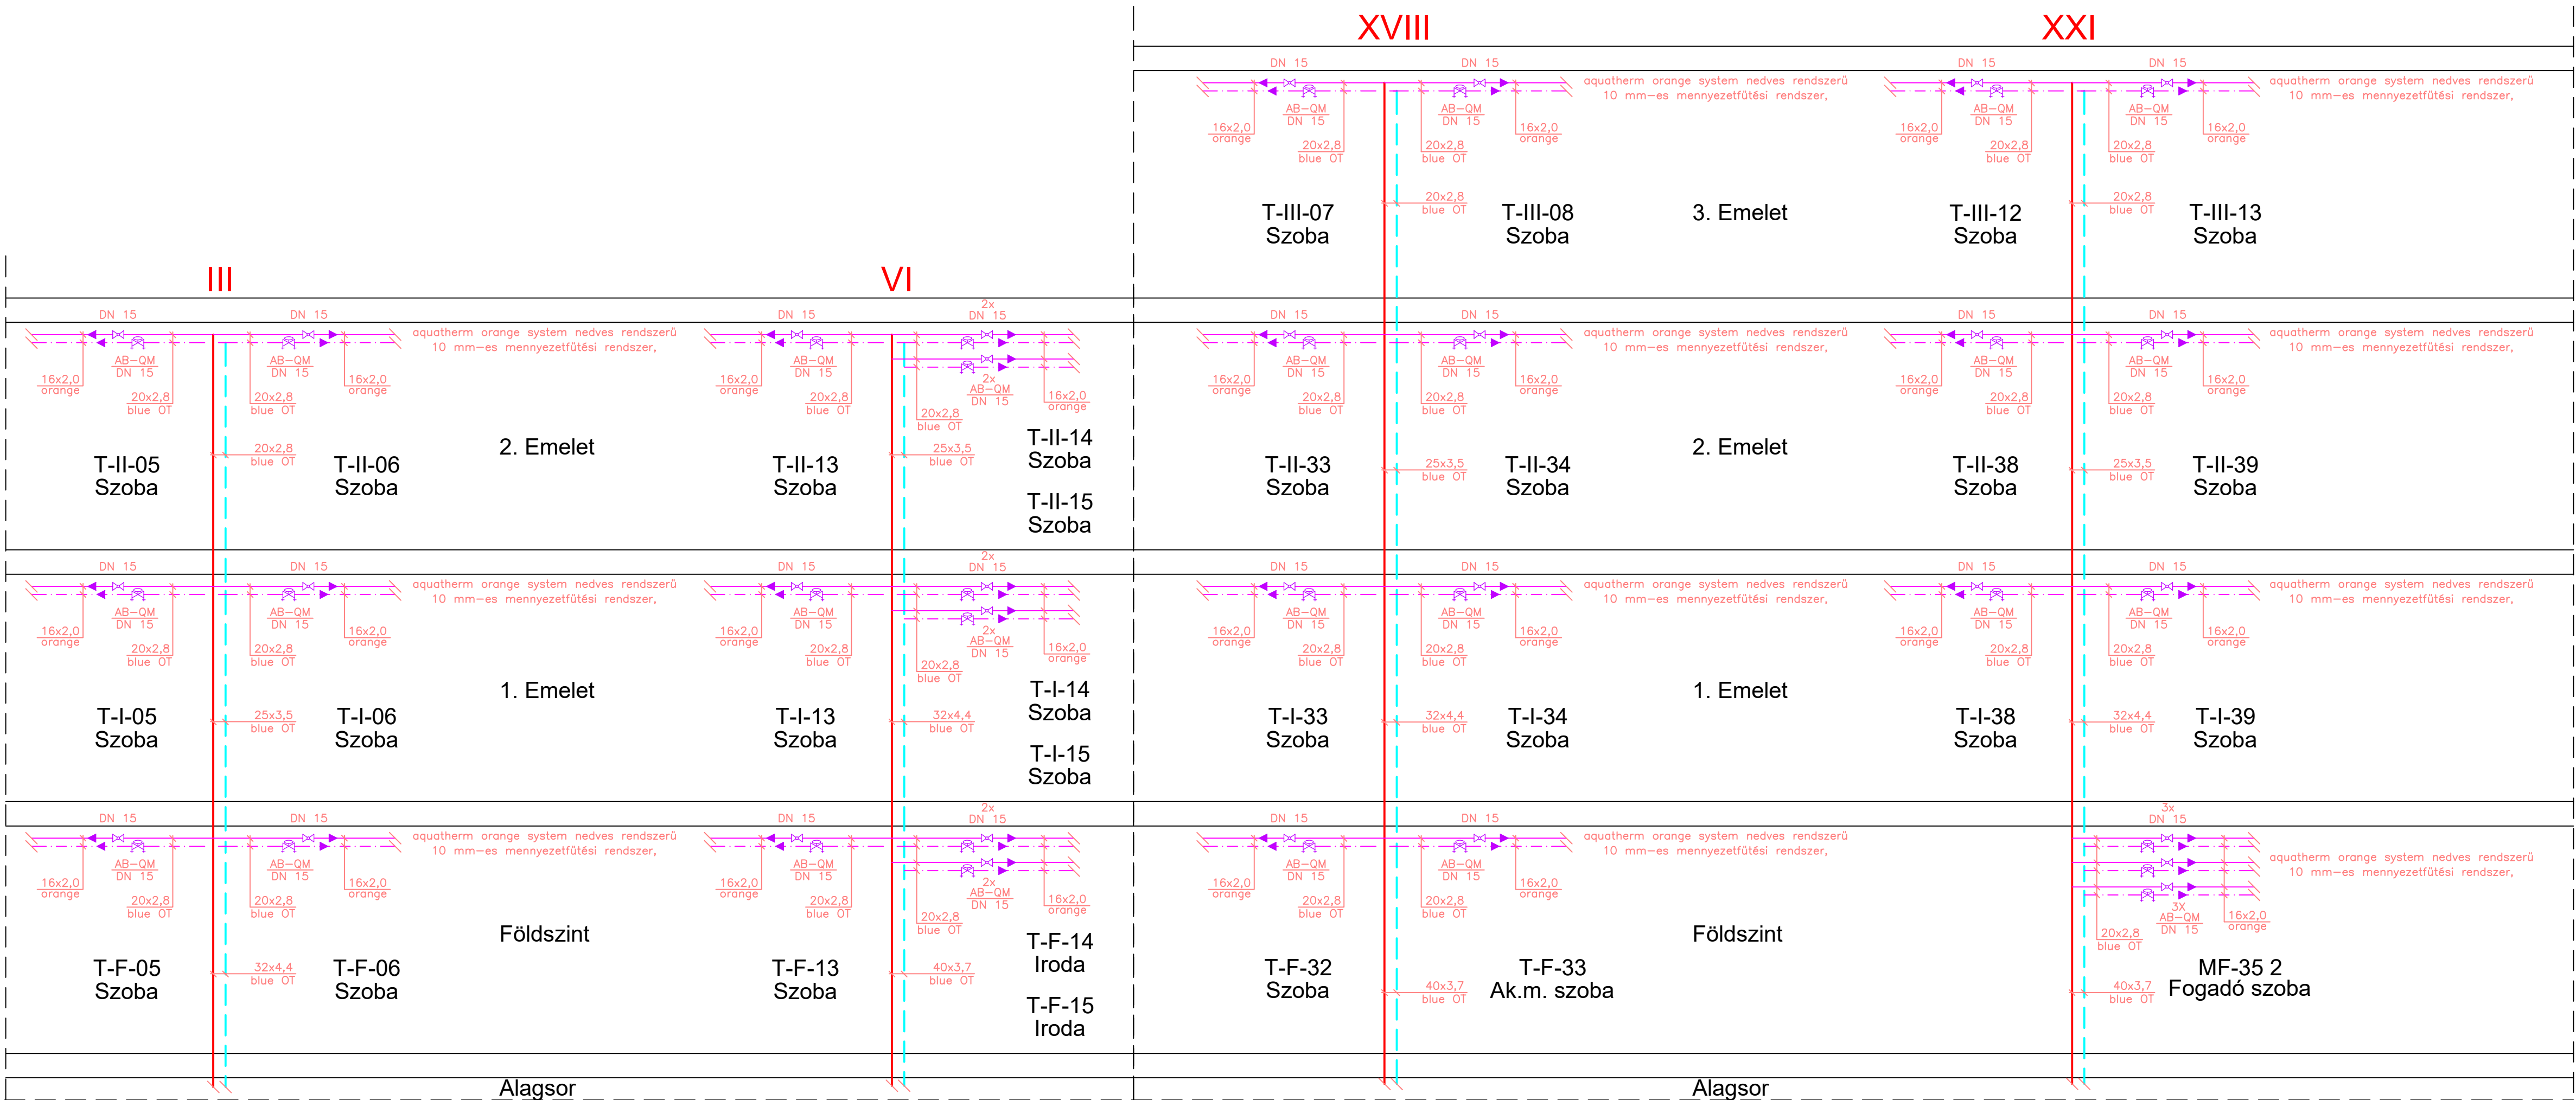

MEGJEGYZÉS:

A szerelés során az adódó magaspontokra a fűtési, hűtési alapvezetékekbe automata légtelenítőket kell beépíteni!

A "DN" jelöléssel megadott csővezetékek varratnélküli acélcsövek. Az átmérő és falvastagsággal (20x2,8) jelölt csővezetékek Aquatherm Blue OT csövek.

A padlófűtési vezetékek (20x2,8) Aquatherm Blue OT vezetékek.

A tervtől eltérni csak tervezői jóváhagyással lehet! Jelen terv a többi szakági tervvel együtt kezelendő és a műszaki leírással, költségvetéssel együtt érvényes!

MEGBÍZÓ:		
SZENT JÁNOS KÓRHÁZ MŰSZAKI OSZTÁLY 1125 Budapest, Diós árok 1–3.		
GENERÁLTERVEZŐ:		
KÖZTI ZRT (Középülettervező Zrt.) 1023 Budapest, Lublói u. 2. Tel.: (+361) 487 2600 Fax: (+361) 487 2609 E-mail: kozti@kozti.hu		
BERUHÁZÁS NEVE:		
SZENT JÁNOS KÓRHÁZ NŐVÉRSZÁLLÓJÁNAK BELSŐ FELÚJÍTÁSI MUNKÁI 1125 Budapest, Kútvölgyi út 16.		
TERVFÁZIS:		
RÉSZLEGES KIVITELI TERV		
RAJZ NEVE:		
Fűtés-hűtés Elvi függőleges séma		
ÉPÍTÉS:	ÉPÍTÉSZ MUNKATÁRSÁK:	
MAROSI MIKLÓS	SEBŐ ISTVÁN	ÁCS ISTVÁN
STATIKUS	KERTTERVEZŐ	BELSŐÉPÍTÉS
FŰTÉS-HŰTÉS	VÍZ-CSATORNA	KERECSENYI ZSUZSA
SAKÁL SZILÁRD	ALLER GÁBOR	SZELLŐZÉS
ELEKTROMOS	GYENGEÁRAM	SAKÁL SZILÁRD
RITZL ANDRÁS	KAJTÁN LÁSZLO	KÖZMŰVEK
ELLENŐR	TÖRZSSZÁM	RAJZSZÁM G-303
RÉTI JÁNOS	00.285.06.17	
LÉPTÉK	KELT	
M=1:50	2017. 02. hó	