
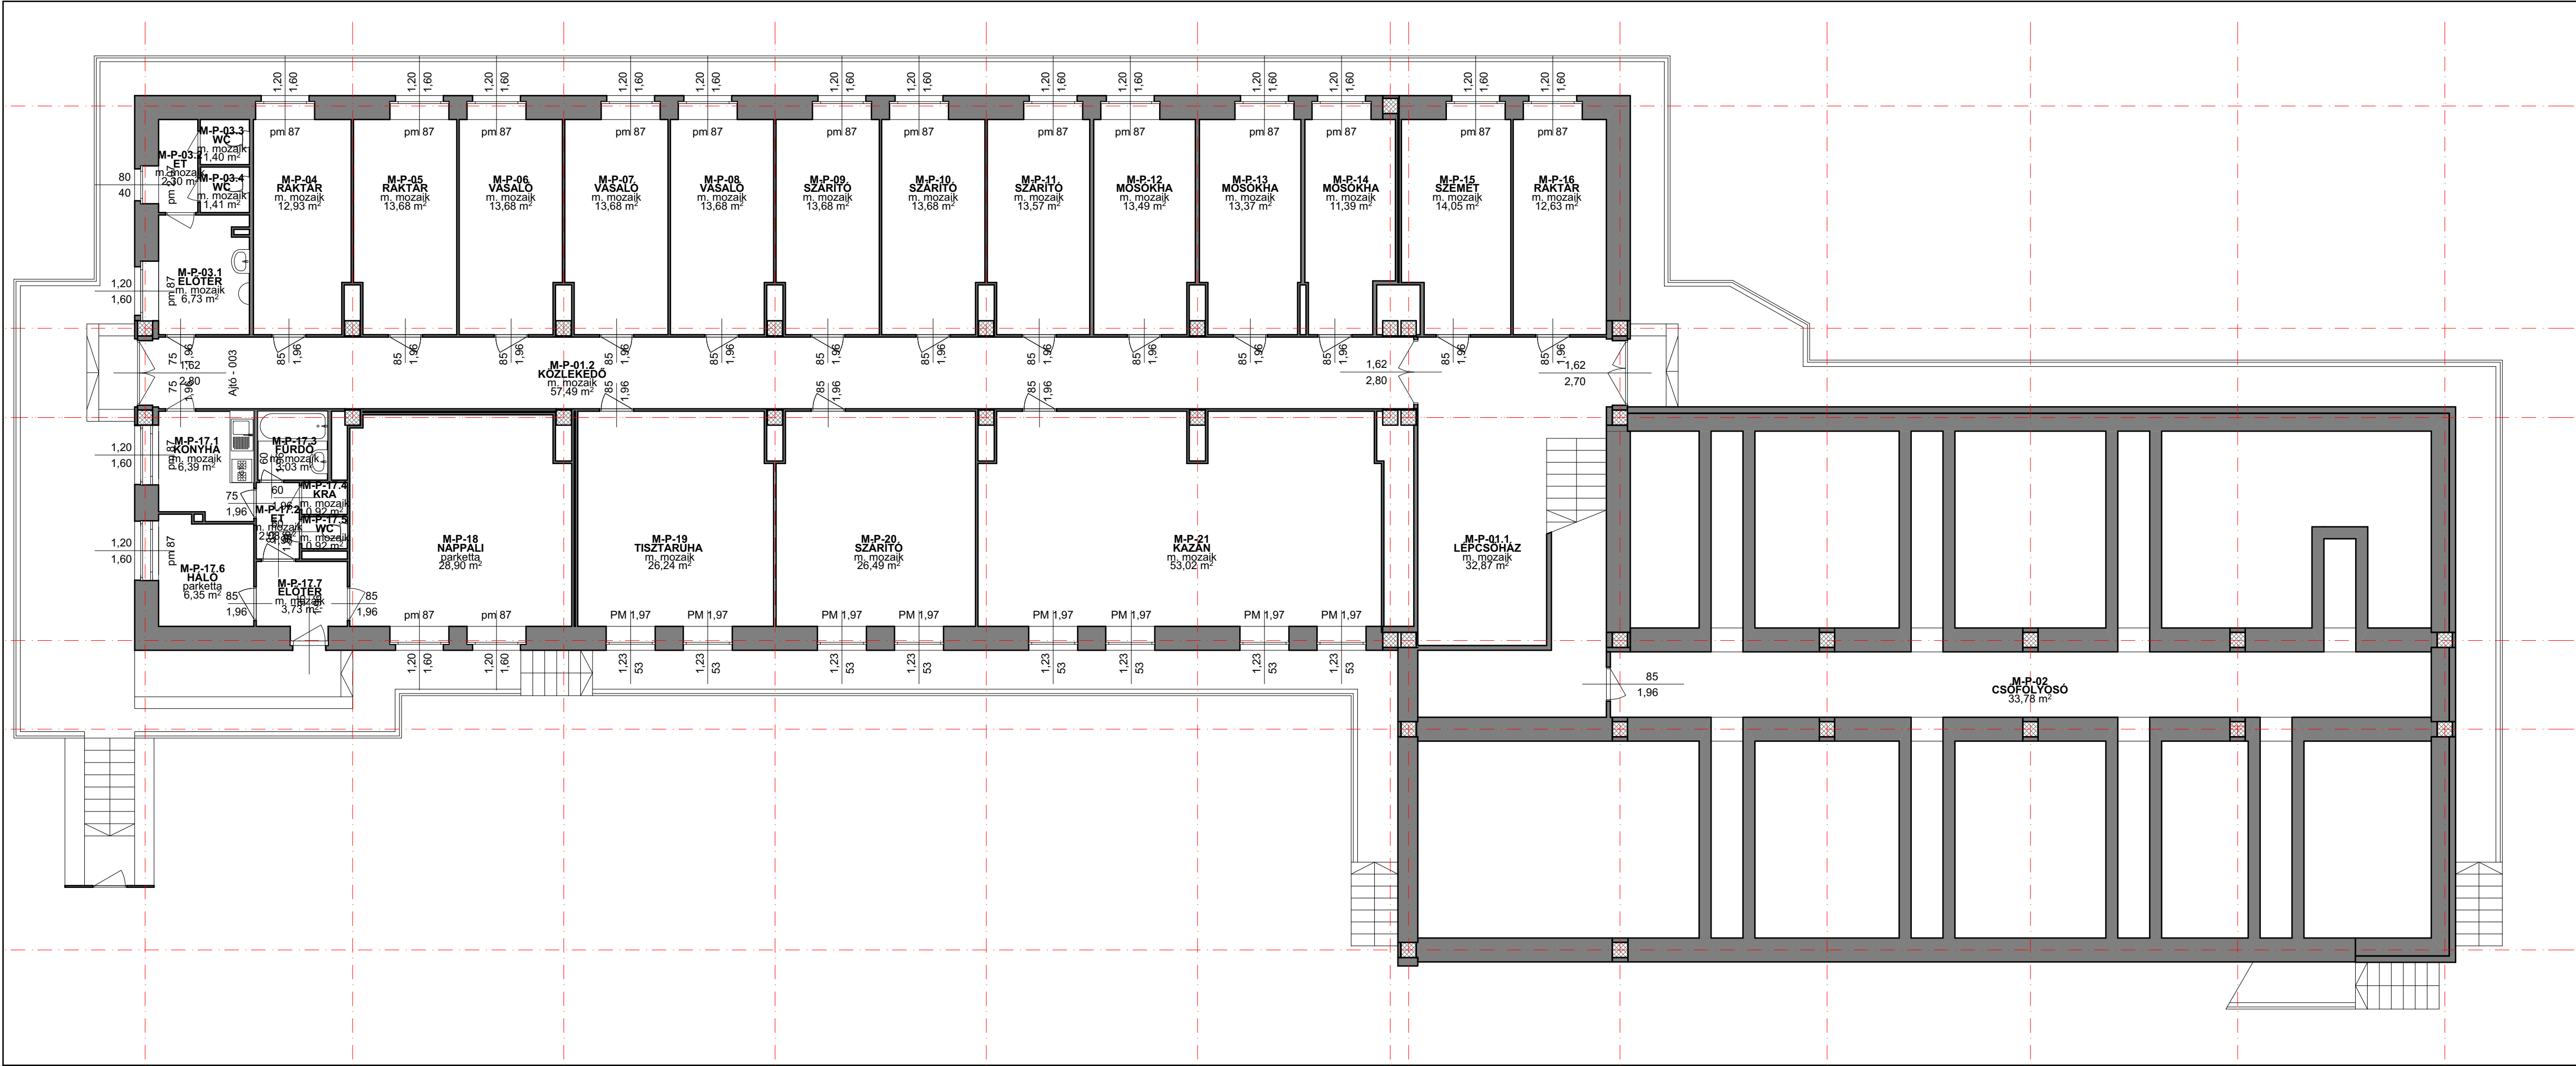


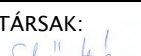

	MEGBÍZÓ: SZENT JÁNOS KÓRHÁZ MŰSZAKI OSZTÁLY 1125 Budapest, Diós árok 1-3.		
	GENERÁLTERVEZŐ: KÖZTI ZRT (Középülettervező Zrt.) 1023 Budapest, Lublói u. 2. Tel.: (+361) 487 2600 Fax: (+361) 487 2609 E-mail: kozti@kozti.hu		
BERUHÁZÁS NEVE: SZENT JÁNOS KÓRHÁZ NŐVÉRSZÁLLÓJÁNAK BELSŐ FELÚJÍTÁSI MUNKÁI 1125 Budapest, Kútvölgyi út 16.			
TERVFÁZIS: RÉSZLEGES KIVITELI TERV			
RAJZ NEVE: Meglévő alagsor alaprajza			
ÉPÍTÉSZ: 	ÉPÍTÉSZ MUNKATÁRSAK: 		
MAROSI MIKLÓS	SEBŐ ISTVÁN	ÁCS ISTVÁN	
STATIKUS	KERTTERVEZŐ	BELSŐÉPÍTÉSZ 	
FÜTÉS-HŰTÉS 	VÍZ-CSATORNA 	SZELLŐZÉS	
SZAKÁL SZILÁRD	SZAKÁL SZILÁRD	KERECSENYI ZSUZSA	
ELEKTROMOS 	GYENGEÁRAM 	KÖZMŰVEK	
RITZL ANDRÁS	KAJTÁN LÁSZLÓ		
ELLENŐR 	TÖRZSSZÁM	RAJZSZÁM	
NÉMETH TAMÁS	00.285.06.17		
LÉPTÉK	KELT	É-1.1.1	
M=1:100	2017. 02. hó		