
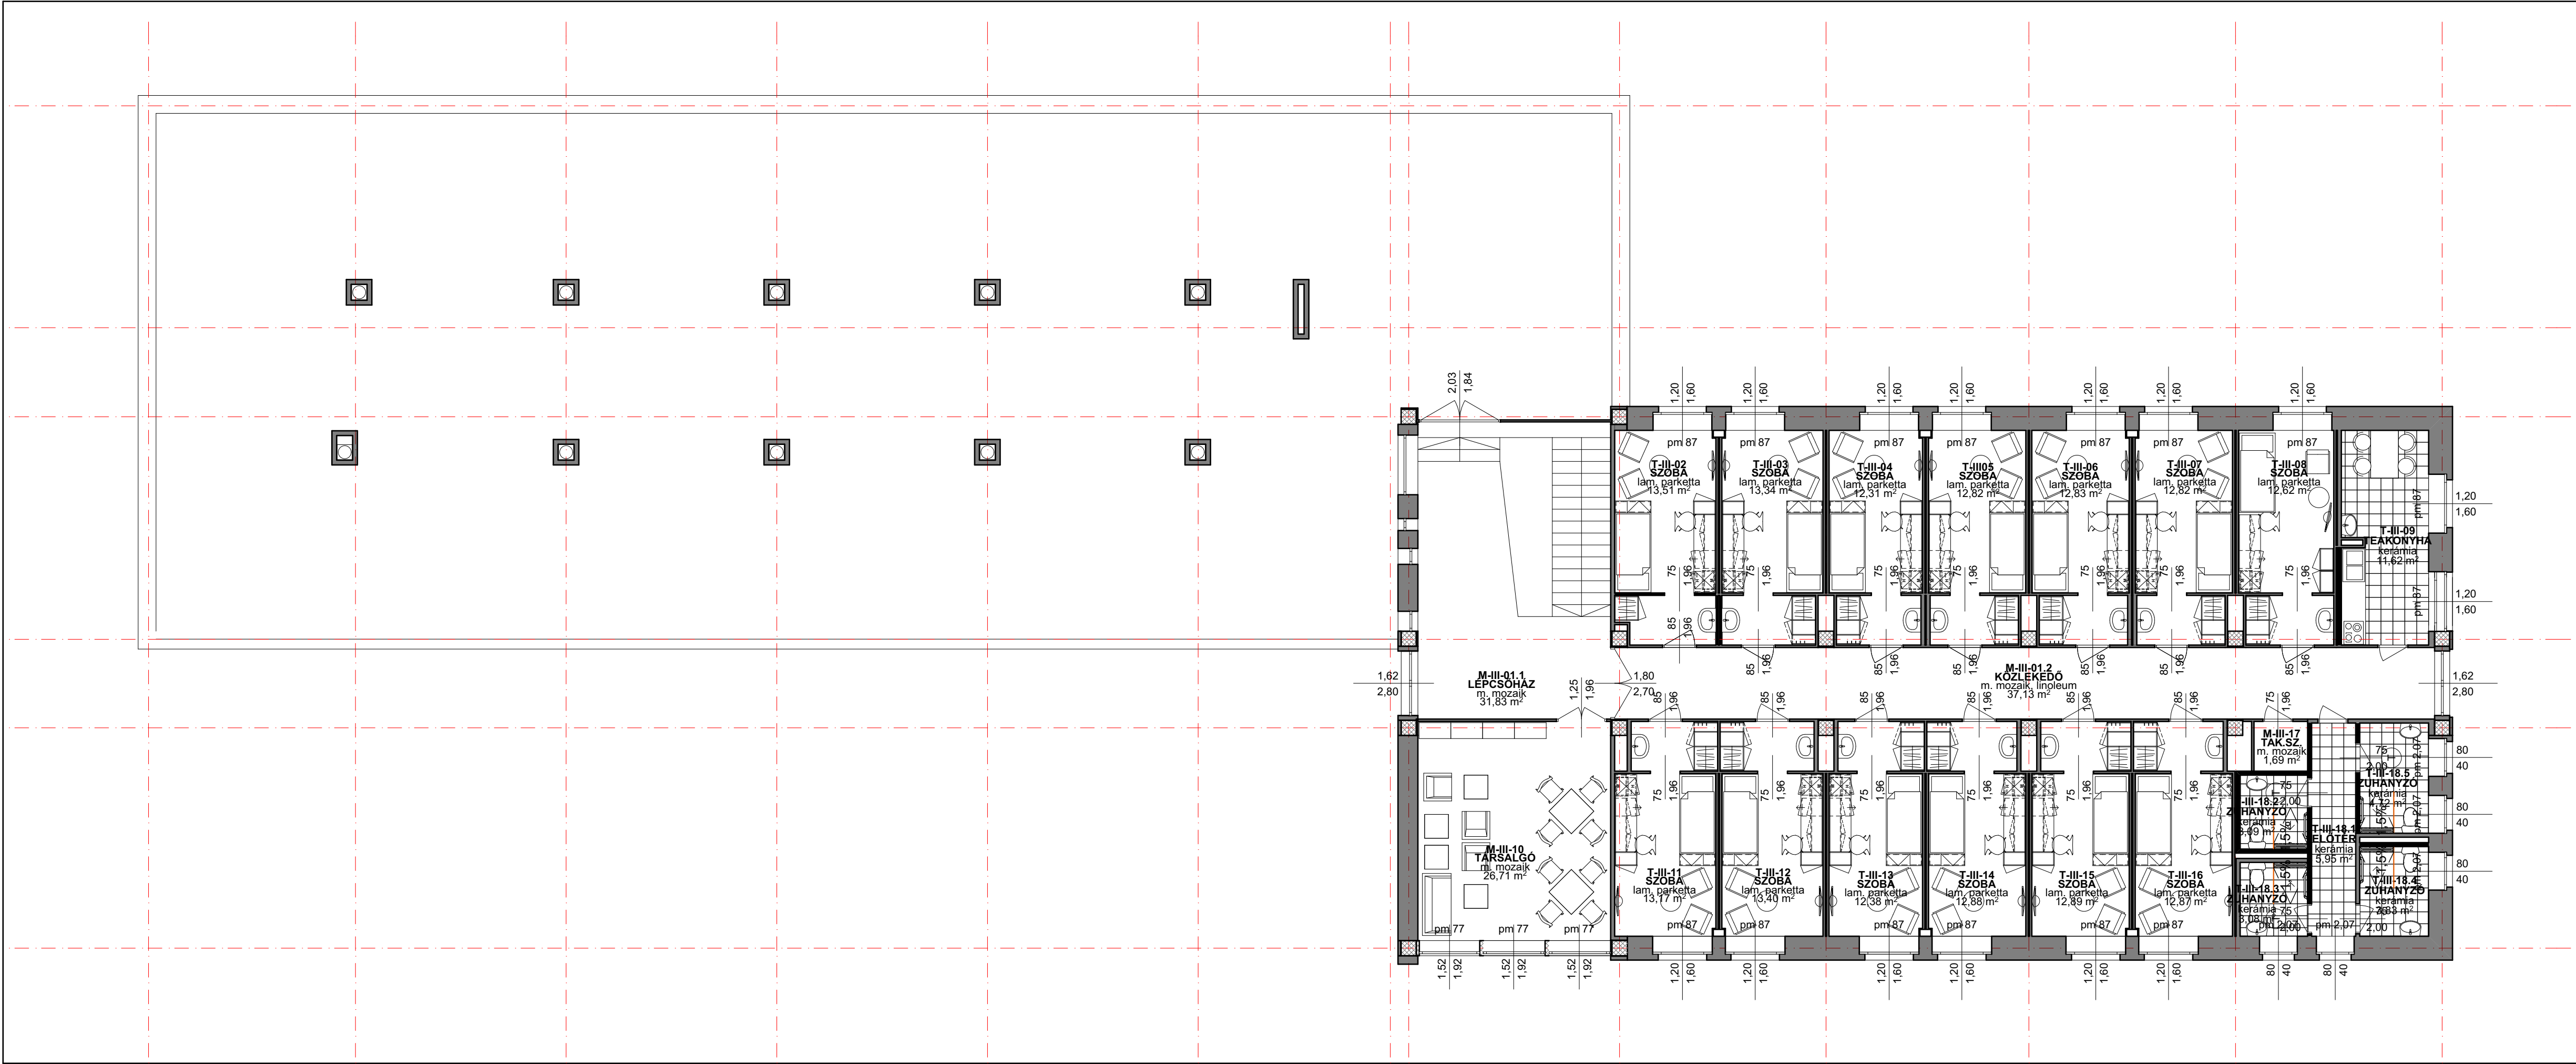
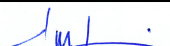


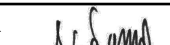

	MEGBÍZÓ: SZENT JÁNOS KÓRHÁZ MŰSZAKI OSZTÁLY 1125 Budapest, Diós árok 1–3.		
	GENERÁLTERVEZŐ: KÖZTI ZRT (Középülettervező Zrt.) 1023 Budapest, Lublói u. 2. Tel.: (+361) 487 2600 Fax: (+361) 487 2609 E-mail: kozti@kozti.hu		
BERUHÁZÁS NEVE: SZENT JÁNOS KÓRHÁZ NŐVÉRSZÁLLÓJÁNAK BELSŐ FELÚJÍTÁSI MUNKÁI 1125 Budapest, Kútvolgyi út 16.			
TERVFÁZIS: RÉSZLEGES KIVITELI TERV			
RAJZ NEVE: Tervezett 3.emelet alaprajza			
ÉPÍTÉS: 	ÉPÍTÉSZ MUNKATÁRSÁK:  		
MAROSI MIKLÓS	SEBŐ ISTVÁN	ÁCS ISTVÁN	
STATIKUS	KERTTERVEZŐ	BELSŐÉPÍTÉS  KERECSENYI ZSUZSA	
FÜTÉS-HŰTÉS 	VÍZ-CSATORNA 	SZAKÁL SZILÁRD	
ELEKTROMOS 	GYENGEÁRAM 	KÖZMŰVEK	
RITZL ANDRÁS	KAJTÁN LÁSZLÓ		
ELLENŐR 	TÖRZSSZÁM	RAJZSZÁM É-2.1.5	
NÉMETH TAMÁS	00.285.06.17		
LÉPTÉK	KELT		
M=1:100	2017. 02. hó		