
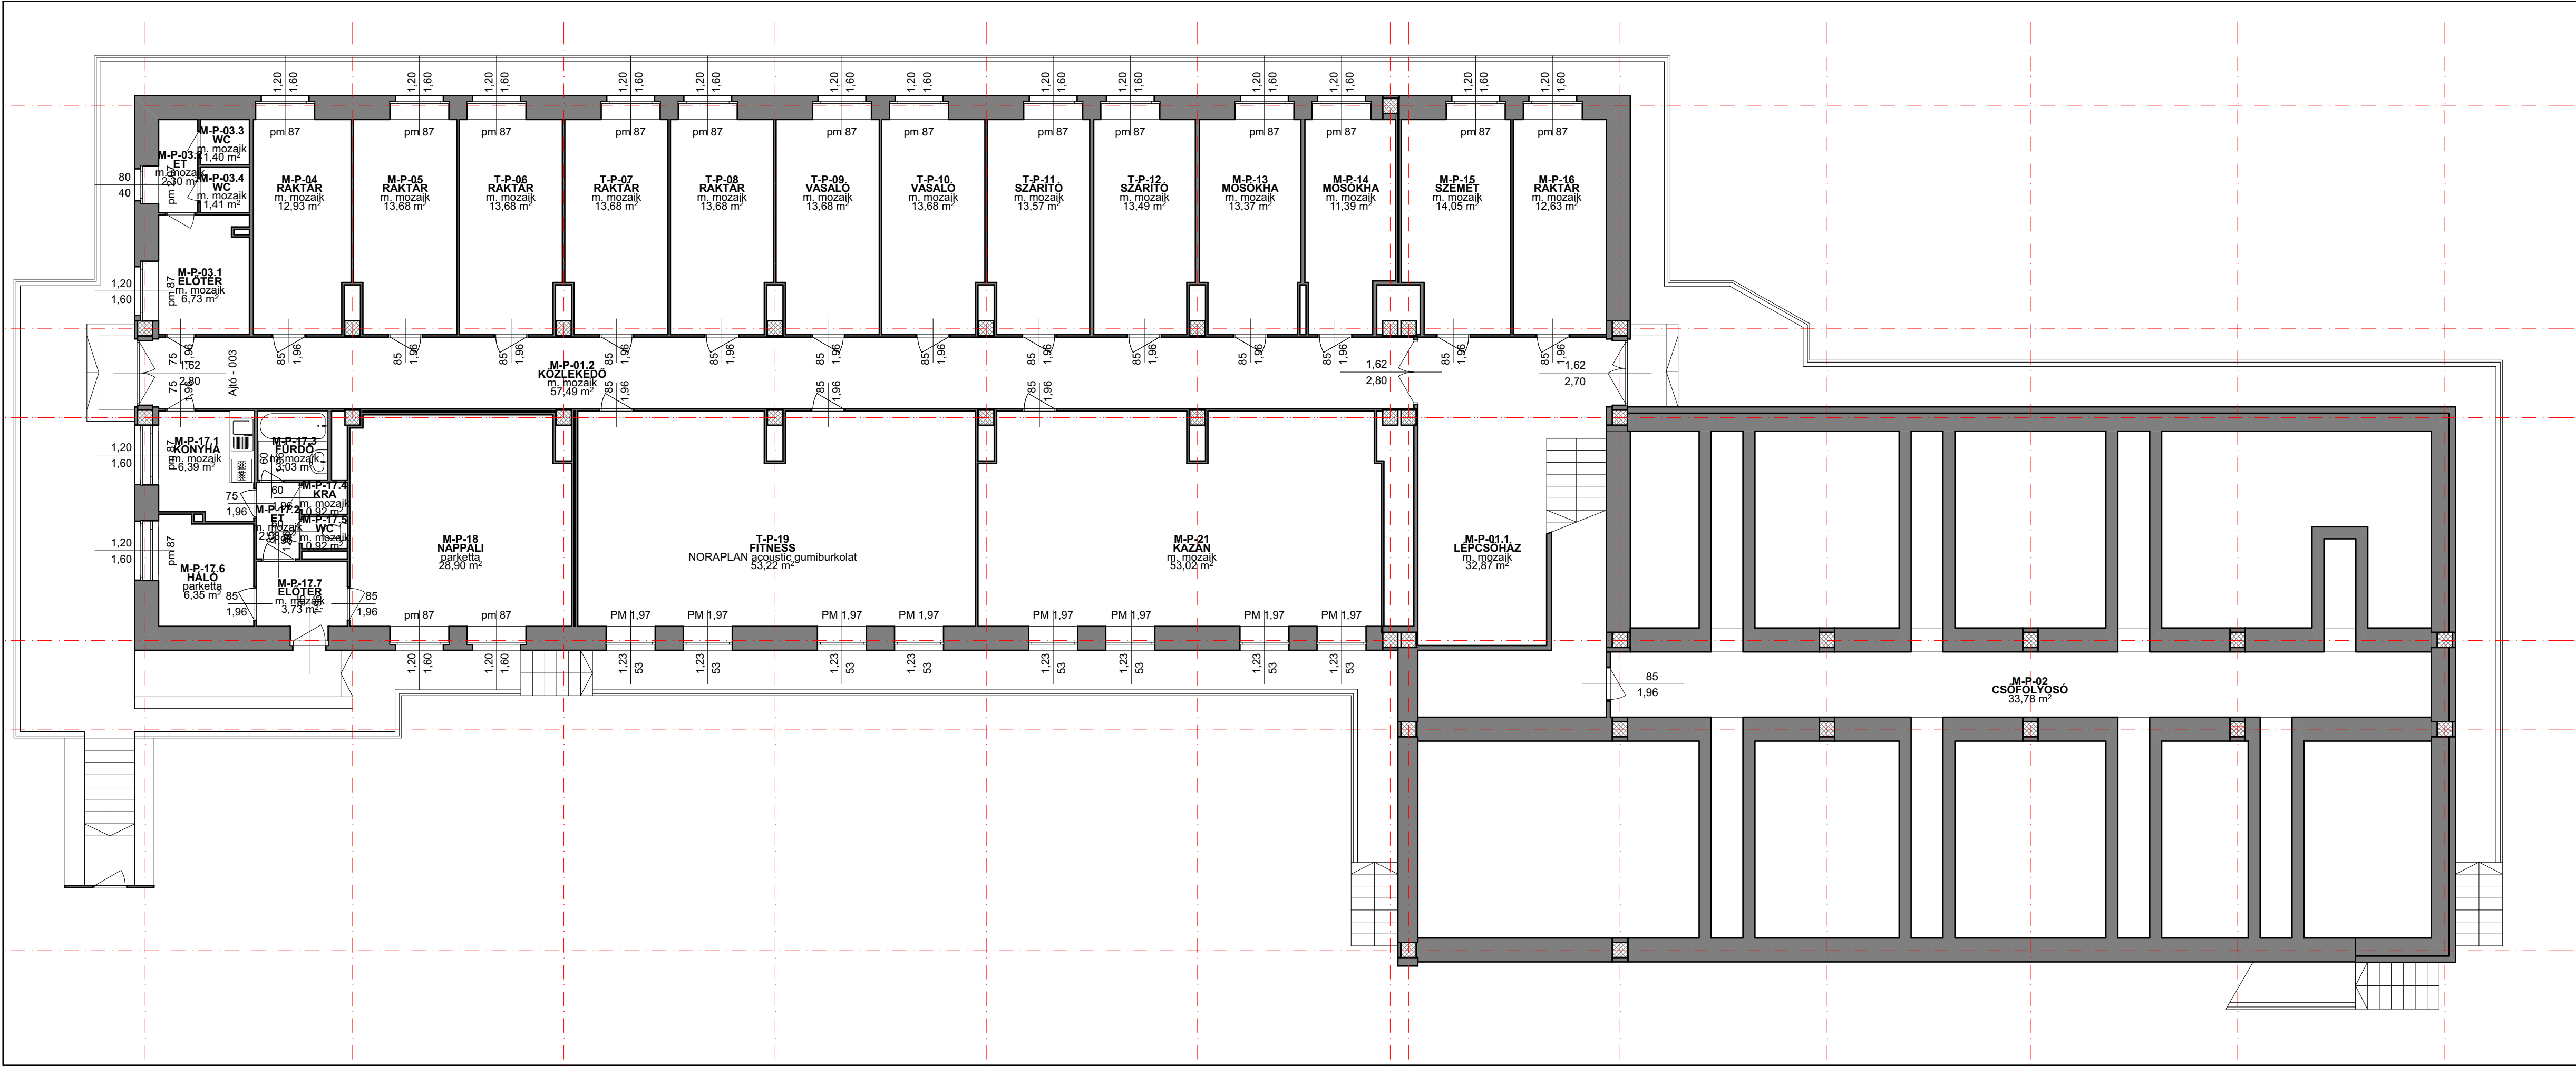
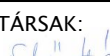
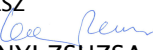


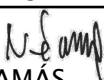

	MEGBÍZÓ: SZENT JÁNOS KÓRHÁZ MŰSZAKI OSZTÁLY 1125 Budapest, Diós árok 1-3.	
	GENERÁLTERVEZŐ: KÖZTI ZRT (Középülettervező Zrt.) 1023 Budapest, Lublói u. 2. Tel.: (+361) 487 2600 Fax: (+361) 487 2609 E-mail: kozti@kozti.hu	
BERUHÁZÁS NEVE: SZENT JÁNOS KÓRHÁZ NŐVÉRSZÁLLÓJÁNAK BELSŐ FELÚJÍTÁSI MUNKÁI 1125 Budapest, Kútvölgyi út 16.		
TERVFÁZIS: RÉSZLEGES KIVITELI TERV		
RAJZ NEVE: Tervezett alagsor alaprajza		
ÉPÍTÉSZ: 	ÉPÍTÉSZ MUNKATÁRSAK: 	
MAROSI MIKLÓS	SEBŐ ISTVÁN	ÁCS ISTVÁN
STATIKUS	KERTTERVEZŐ	BELSŐÉPÍTÉSZ 
FÜTÉS-HŰTÉS 	VÍZ-CSATORNA 	SZELLŐZÉS
SZAKÁL SZILÁRD	SZAKÁL SZILÁRD	KERECSENYI ZSUZSA
ELEKTROMOS 	GYENGEÁRAM	KÖZMŰVEK
RITZL ANDRÁS	KAJTÁN LÁSZLÓ 	
ELLENŐR 	TÖRZSSZÁM	RAJZSZÁM
NÉMETH TAMÁS	00.285.06.17	É-2.1.1
LÉPTÉK	KELT	
M=1:100	2017. 02. hó	